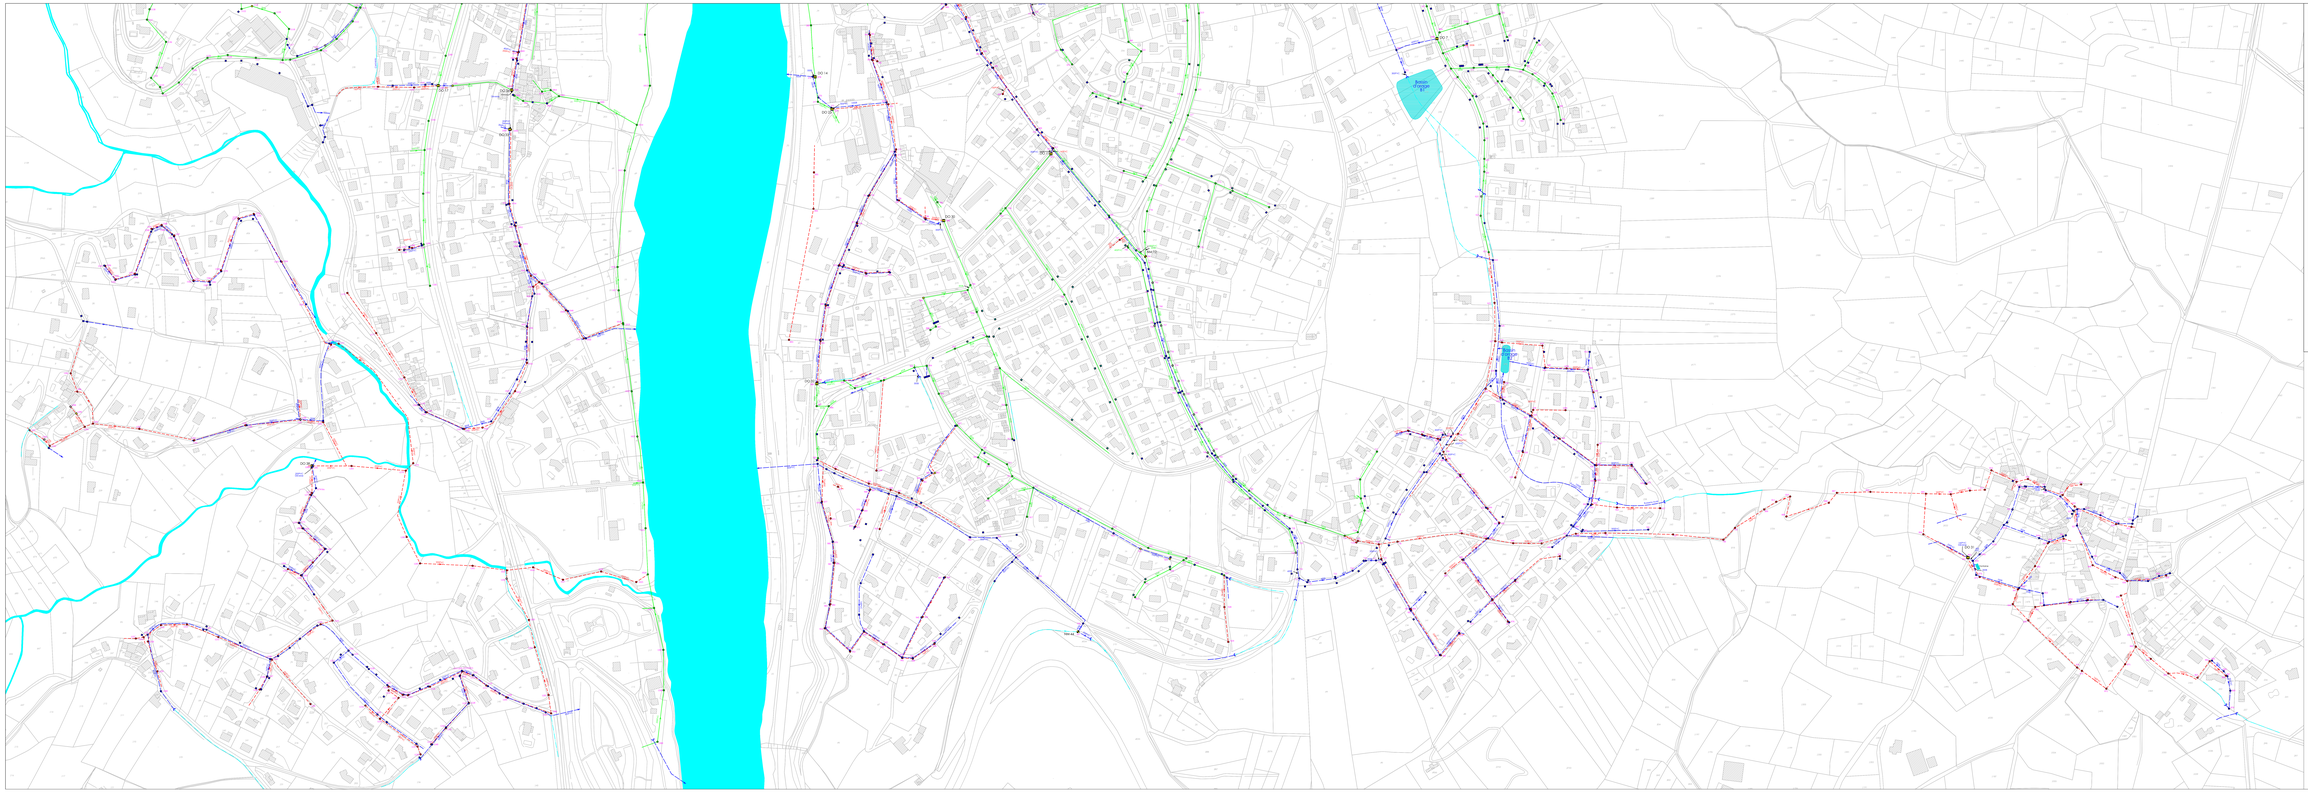


COMMUNE D'AUREC SUR LOIRE
Département de la HAUTE-LOIRE

ETUDE DIAGNOSTIQUE
DES
RESEAUX D'ASSAINISSEMENT

C²EA
220 Cité Boulevard Gustave Flaubert
63000 CLERMONT-FERRAND
Téléphone : 04 73 19 92 70
Fax : 04 73 19 92 71
Horaires d'ouverture

PLAN DES RESEAUX AVEC ANOMALIES

ECHELLE	FICHIER TYPE	DOSSIER
1/2 500	ASSAurec.dwg	C:\13-023\

INDICE	DATE	OBSERVATIONS	DESSINE PAR	VERIFIE PAR	CHARGE D'AFFAIRES
A	26/05/14	Diagnostique du plan provisoire	Pascal BLANCHETE	Séverine BRUN	Isabelle VICH
B	10/06/14	Finalisation du plan provisoire avant réunion de présentation	Pascal BLANCHETE	Séverine BRUN	Isabelle VICH
C	25/06/14	Modification du plan après l'inspection télévisée	Pascal BLANCHETE	Isabelle VICH	Isabelle VICH
0					
1					

Légende:

- Réseau unitaire (UN)
- Réseau eaux usées (EU)
- Réseau eaux pluviales (EP)
- Conduite de refoulement
- Fossés
- Déversoir d'orage (DO)
- Plaque béton
- Plaque fonte ou acier
- Dalot
- Regard
- Avaloir
- Noeud de maillage (NM)
- Poste de refoulement (PR)
- GR Grille ajourannée
- RG Regard sous gioudron
- RT Regard sous terre
- RV Regard sous véhicule
- BN Regard bouché
- NO Regard non ouvert
- NT Regard non trouvé
- RB Regard bouloné
- Pd Profondeur de départ
- P.U. / P.d. Profondeurs d'arrivées

Schéma de principe de lecture des profondeurs