

PLAN LOCAL D'URBANISME


Plan de servitudes

Dossier d'approbation

Pièce n°5

Document graphique

Plan au 1/10000 n°1 Nord

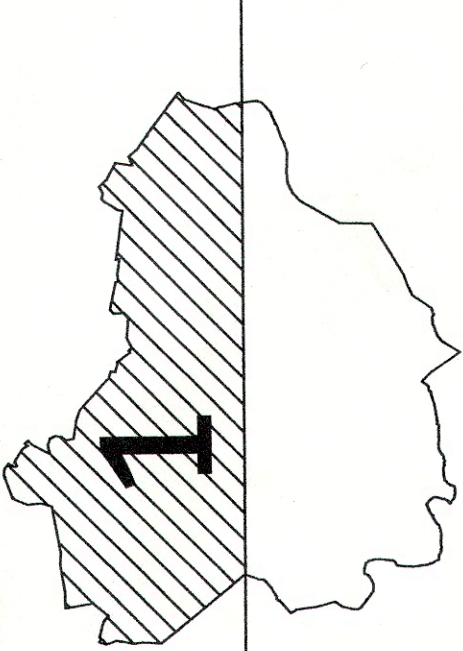

N° pour être annexé à
la loi n° 2000-596 du 30
juin 2000



Code: URB		15 juin 2006		Echelle: 1/10000	
PLU	Prescrit	Arrêté	Le 29-06-04	Le 29-06-04	
Région n°2	Le 23-10-02	Le 27-06-05	Le 15-06-06		
Déclaration de PLU					

Responsables du dossier:
Désigné d'office: L. LE MEYEC
Désigné par le conseil municipal: L. LE MEYEC
Désigné par le conseil municipal: L. LE MEYEC

13 petite avenue de la République
44100 Plessé
Tél: 02 40 76 16 16 Fax: 02 40 76 03 23
E-mail: plesses@leloireatlantique.fr



- AC: Servitudes de protection des monuments historiques
- EL5: Servitudes de visibilité sur les voies publiques
- EL7: Servitudes d'alignement
- I3: Servitudes relatives à l'établissement des canalisations de transport et de distribution de gaz
- PM: Servitudes résultant des plans d'exposition aux risques naturels prévisibles
- PT3: Servitudes relatives aux communications téléphoniques et télégraphiques

COMMUNE

DE

GUÉMENE-PENFAO

EGREAC