

DEPARTEMENT DU LOT

COMMUNE DE GIRAC


PLAN LOCAL D'URBANISME

ELEMENTS DE PRESCRIPTION
ECHELLE : 1/5 000

PRESCRIPTION : 11 juin 2015
DEBAT SUR LE PADD : 13 octobre 2015
ARRÊTÉ : 4 août 2016
ENQUÊTE PUBLIQUE : Du 29 novembre 2016 au 29 décembre 2016
APPROBATION : 10 juillet 2017

6.3

Bureau d'études UrbaDoc
Chef de projet : Tony PERRONE
56, Avenue des Minimes
31200 TOULOUSE
05 34 42 02 91
contact@be-urbaDoc.fr

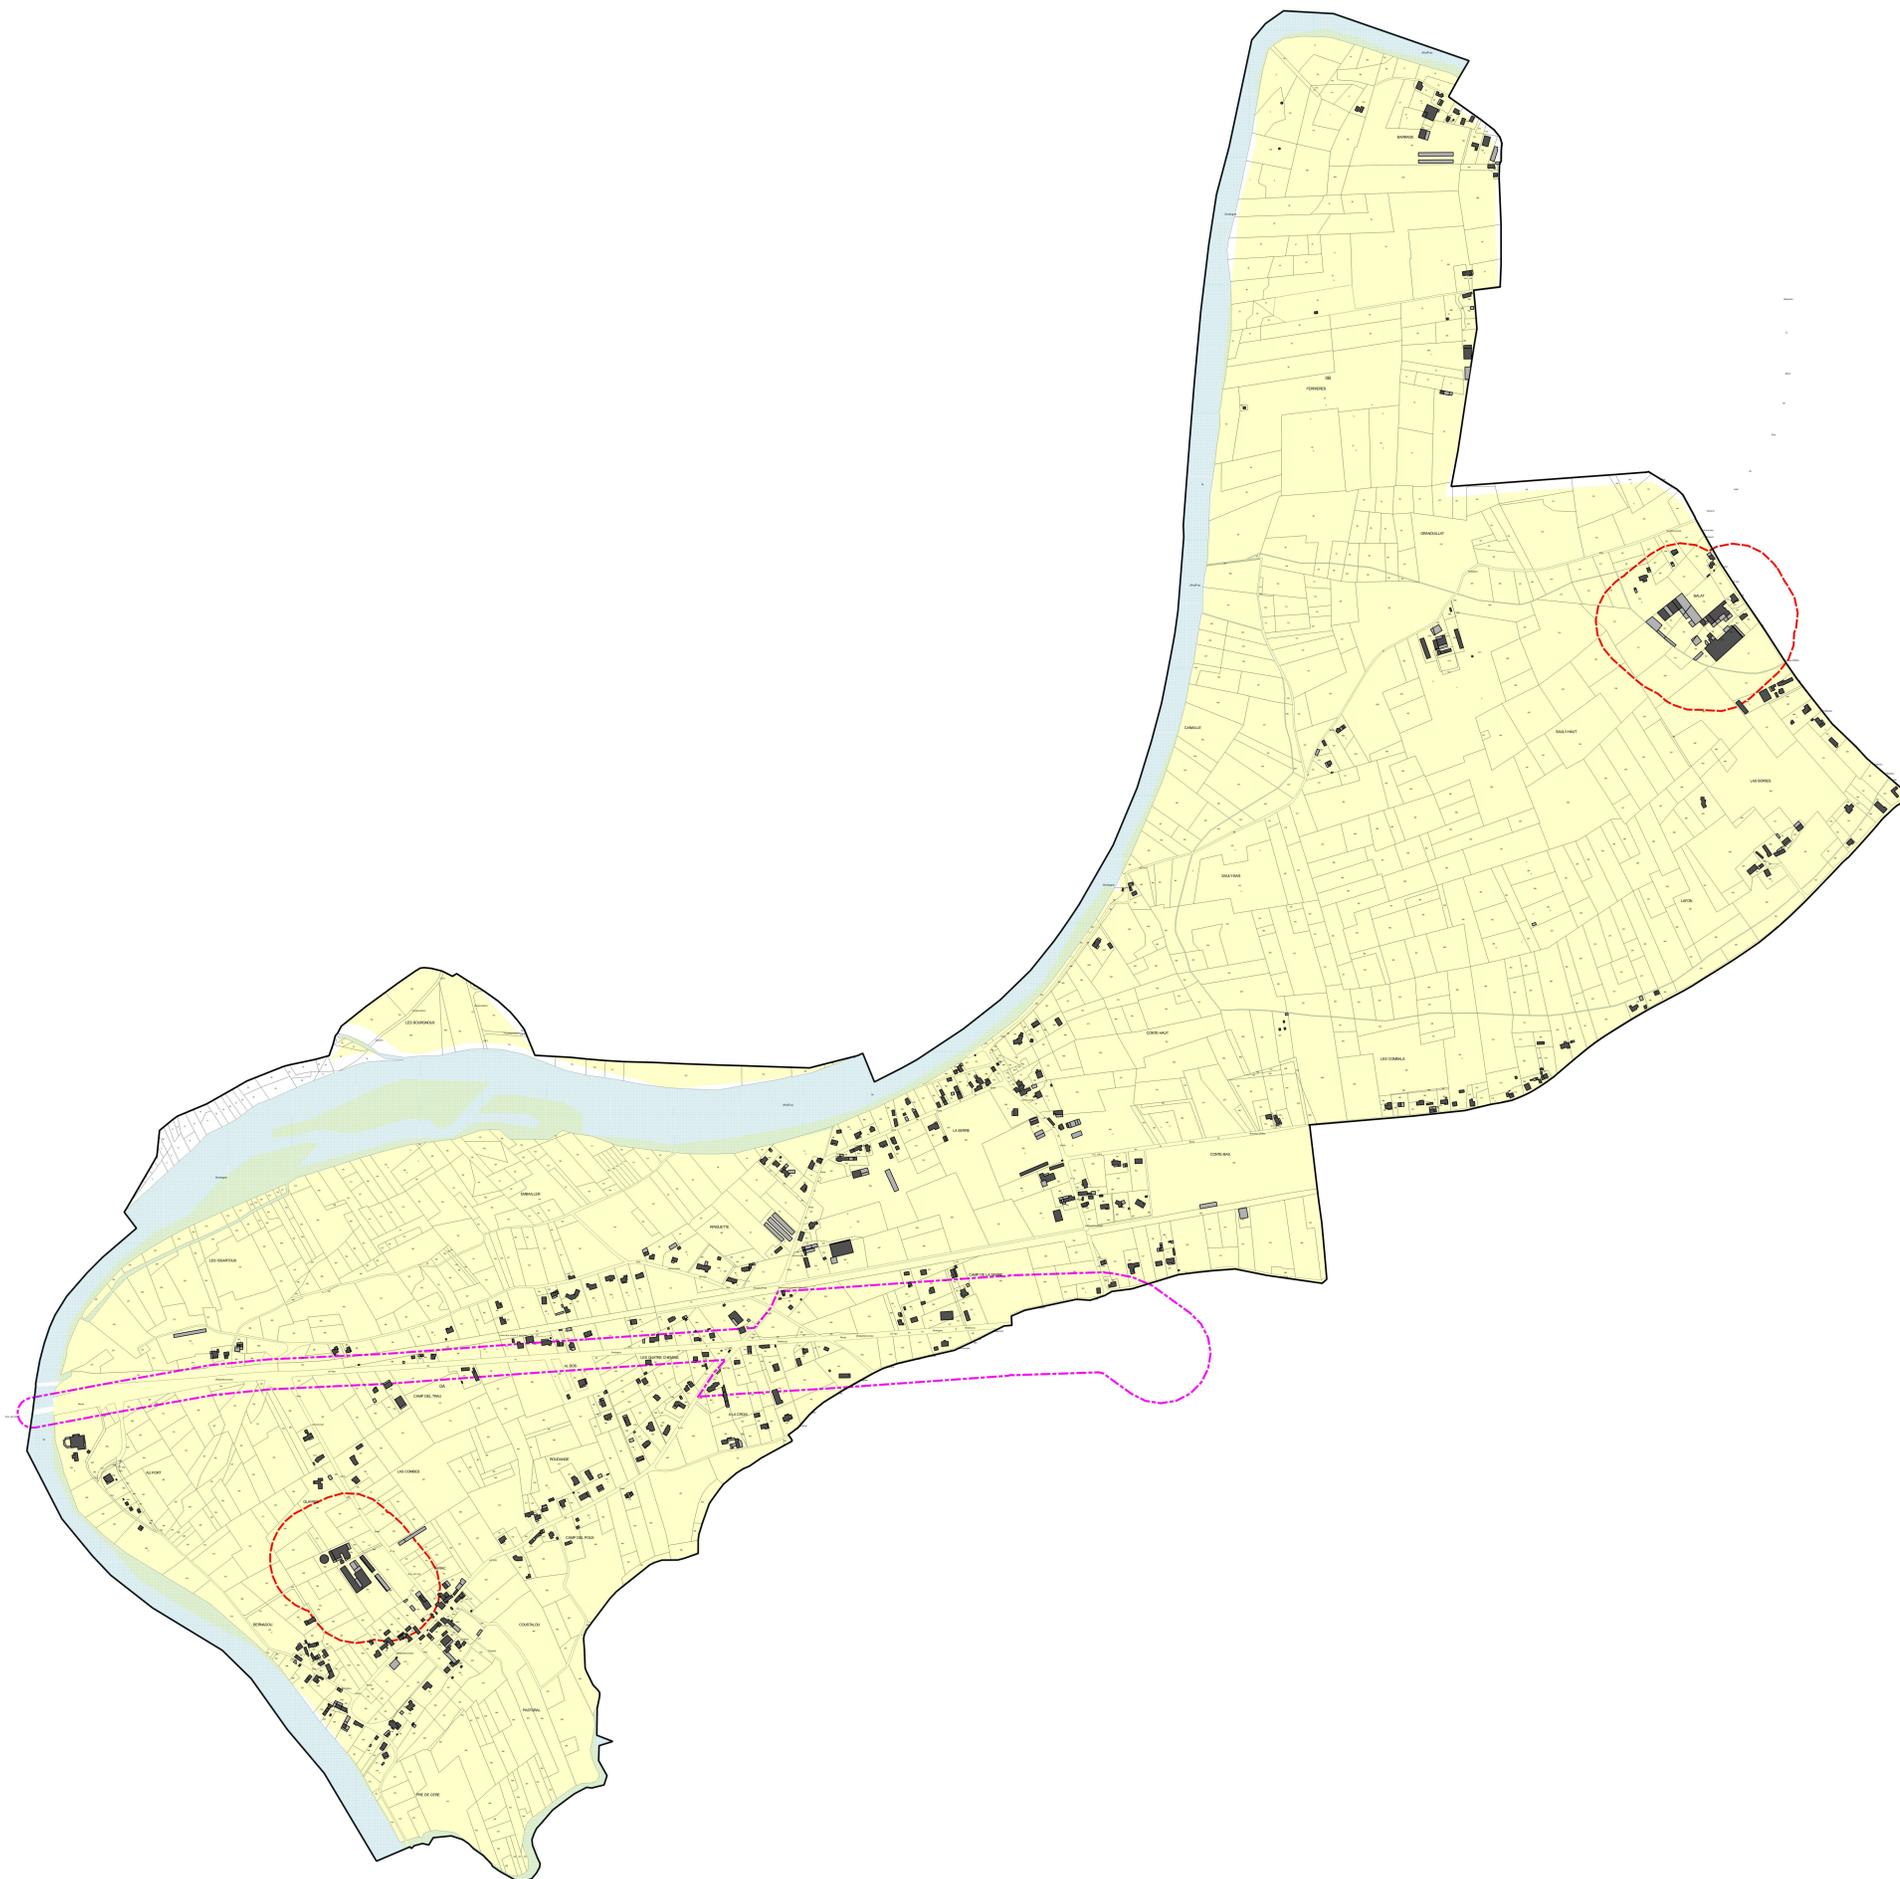

Légende

- Tampon de protection de 100 mètres autour des Installations Classées pour la Protection de l'Environnement
- Infrastructure de transport terrestre concernée par le bruit (RD 803)
- Aléa faible relatif au risque de mouvements de terrain liés au retrait-gonflement des argiles
- Zone de sismicité : risque très faible sur l'ensemble du territoire communal
- Risque de rupture de barrage sur l'ensemble du territoire communal