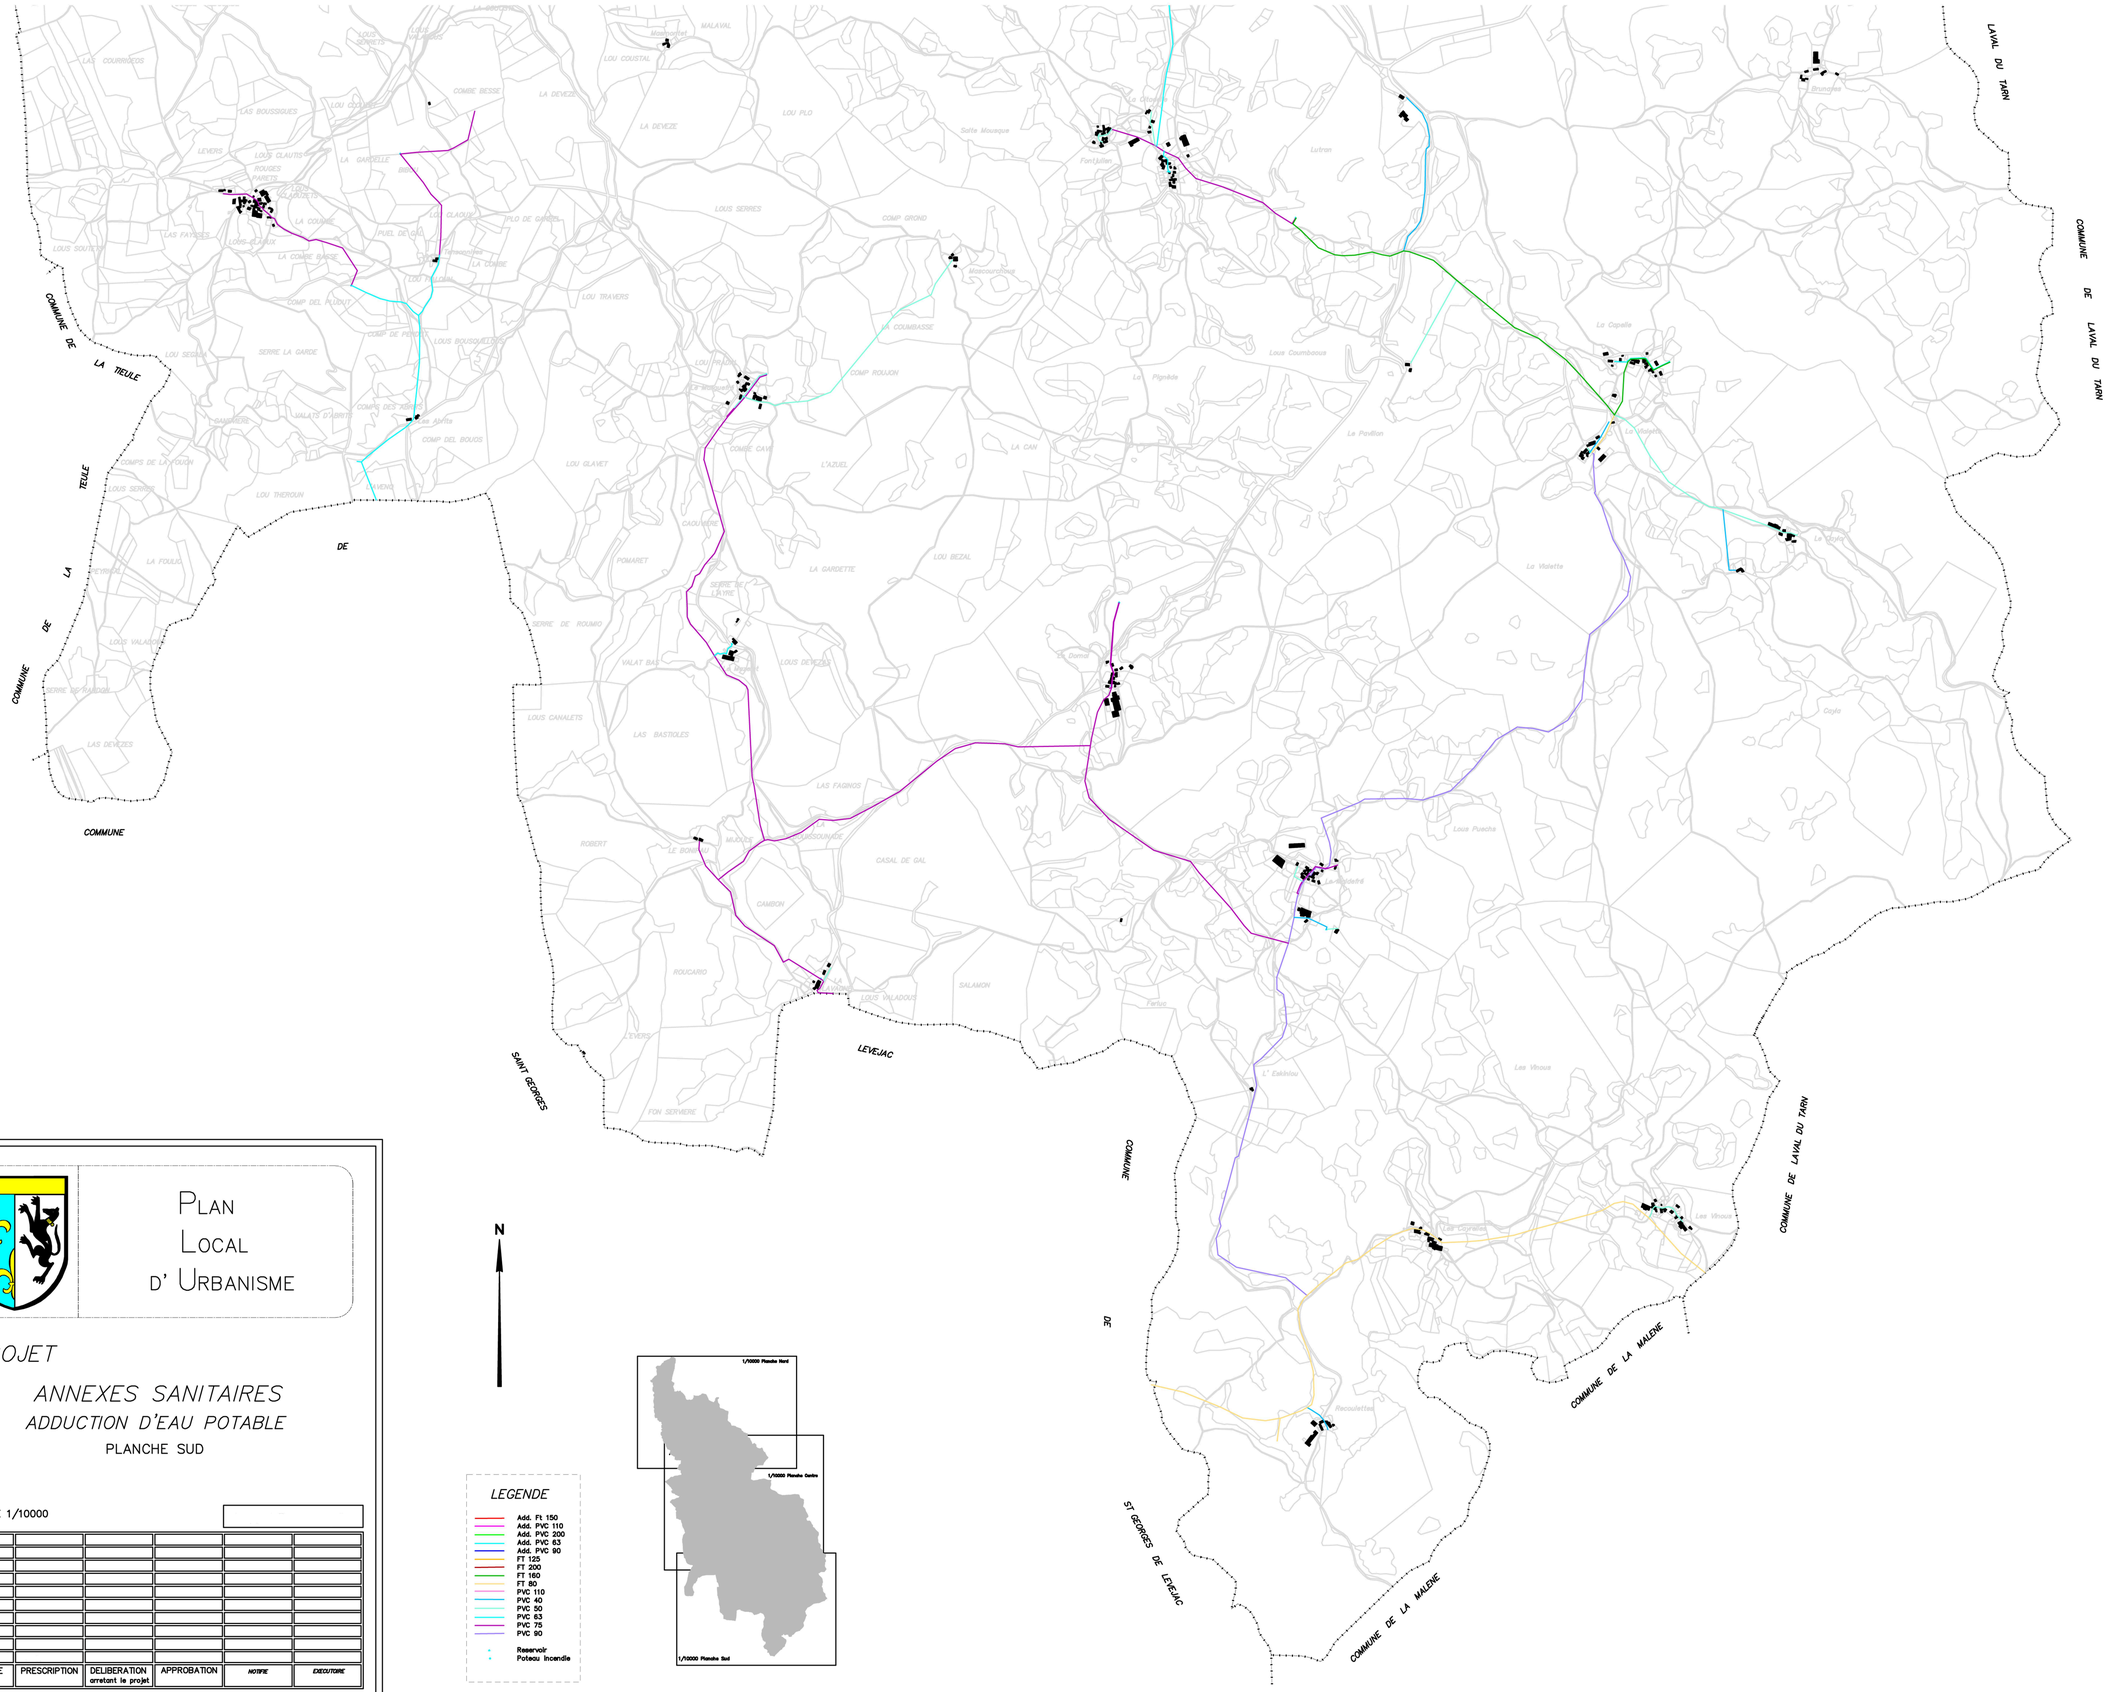


# PLAN LOCAL D' URBANISME

PROJET

## ANNEXES SANITAIRES

### ADDUCTION D'EAU POTABLE

PLANCHE SUD

ECHELLE 1/10000

| PROCEDURE | PRESCRIPTION | DELIBERATION arretant le projet | APPROBATION | NOTIFIE | EXECUTOIRE |
|---|---|---|---|---|---|
| | | | | | |

Habitat et Développement Lozère