


Orientations d'Aménagement et de Programmation Zone économique du Petit Tesseau

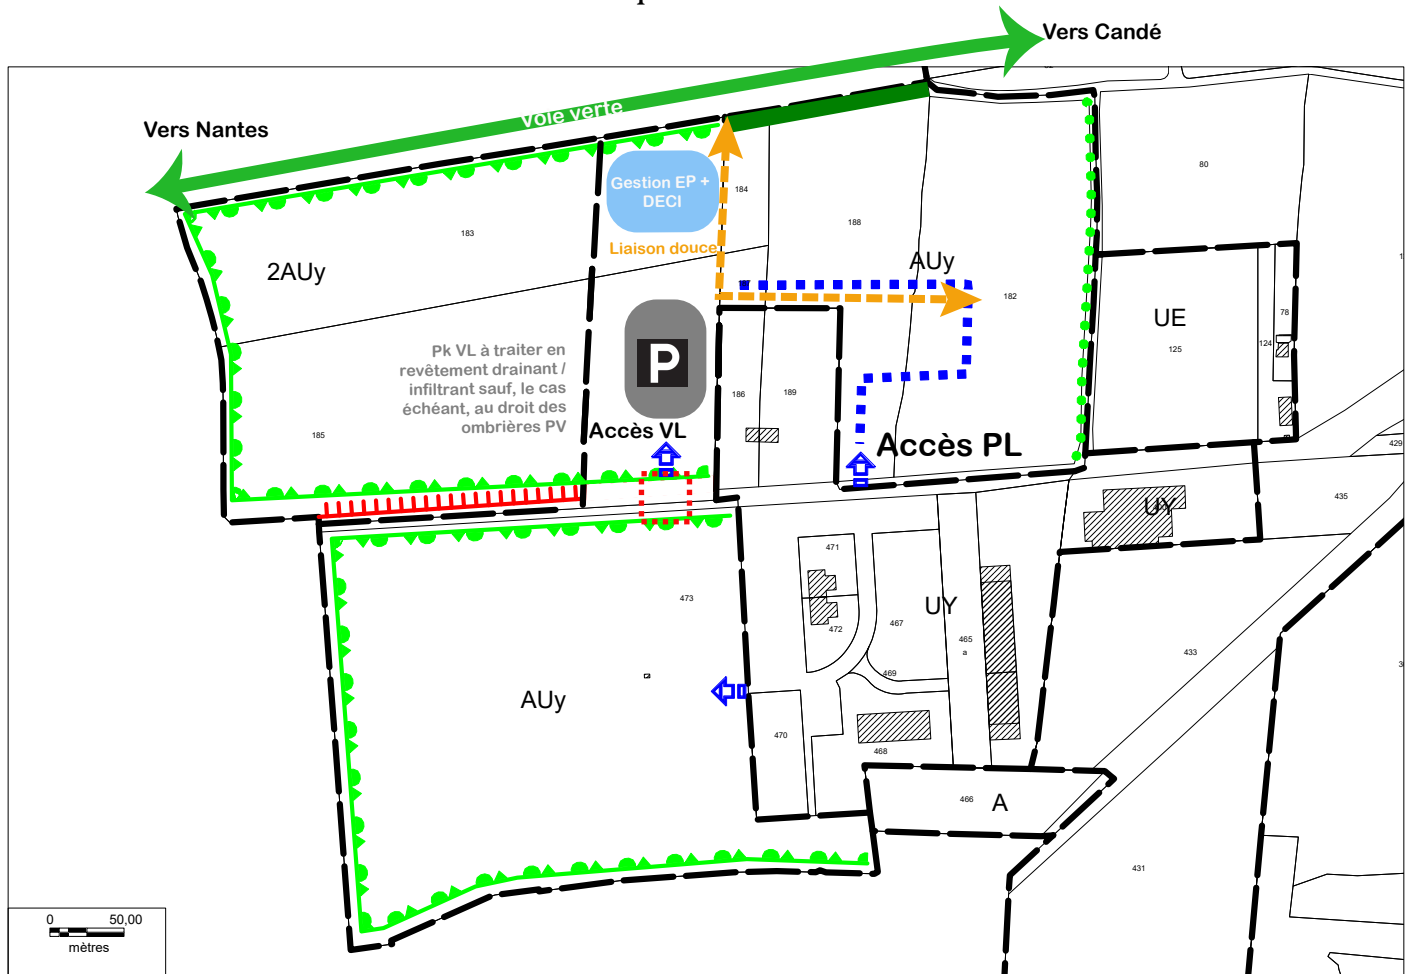

- Principaux accès au site
 - Voie à créer si nécessaire (en cas de création de plusieurs lots)
 - Accès directs interdits
 - Accès à sécuriser
 - Boisements existants à conserver
 - Rideau boisé à prolonger
 - Traitements paysagers d'insertion à réaliser et à compléter par des hauts jets (les chênes existants seront à conserver)
- Mettre en œuvre des zones à faible émission lumineuse à proximité des haies susceptibles d'accueillir des chiroptères

Zone AUy et 2AUy : zone économique du Petit Tesseau

Principes de composition urbaine et de programmation

Rechercher autant que possible une certaine continuité urbaine (organisation, implantation, volumétrie, ...) par rapport au site artisanal historique en partie Est

Echéance :

Du court au long terme

Vocation principale :

Industrielle, artisanale,

Vocation exclue :

Commerciale

Programme d'aménagement potentiel :

Non défini

**Densité
minimale**

/