

Elaboration  
du Plan Local d'Urbanisme  
de CHAMPTOCE-SUR-LOIRE



**URBAN'ism - Agence d'Urbanisme,  
Architecture & Paysages**  
9 rue du Picard – 37140 BOURGUEIL  
tél : 02 47 95 57 06  
fax : 02 47 95 57 16  
mail : urban-ism@wanadoo.fr



**THEMA Environnement  
Agence Ouest**  
ZA Aéroport-Alizés – Bât. C  
181 rue Georges  
Guyenemer  
44150 ANCENIS  
tél : 02 40 09 62 91  
fax : 02 40 09 62 78

Pièce n°6-1

# Zonage d'Assainissement des Eaux Usées

Approbation

DECEMBRE 2013

Vu pour être annexé à la délibération du Conseil Municipal

en date du 19 décembre 2013

approuvant l'élaboration du Plan Local d'Urbanisme

Le Maire,

Valérie LEVEQUE





études

DEPARTEMENT DU MAINE ET LOIRE

# COMMUNE DE CHAMPTOCE SUR LOIRE

CARTE DE DELIMITATION  
DU  
ZONAGE D'ASSAINISSEMENT  
DU BOURG APRES ENQUETE PUBLIQUE  
DU 3 JUIN AU 4 JUILLET 2013



ZONAGE COLLECTIF 2012




ZONAGE COLLECTIF 2007


En dehors de ce périmètre, les zones relèvent  
de l'assainissement non collectif.



ZONAGE NON COLLECTIF

MIS A JOUR LE : 07.10.2013 ECHELLE : 1/3 500°

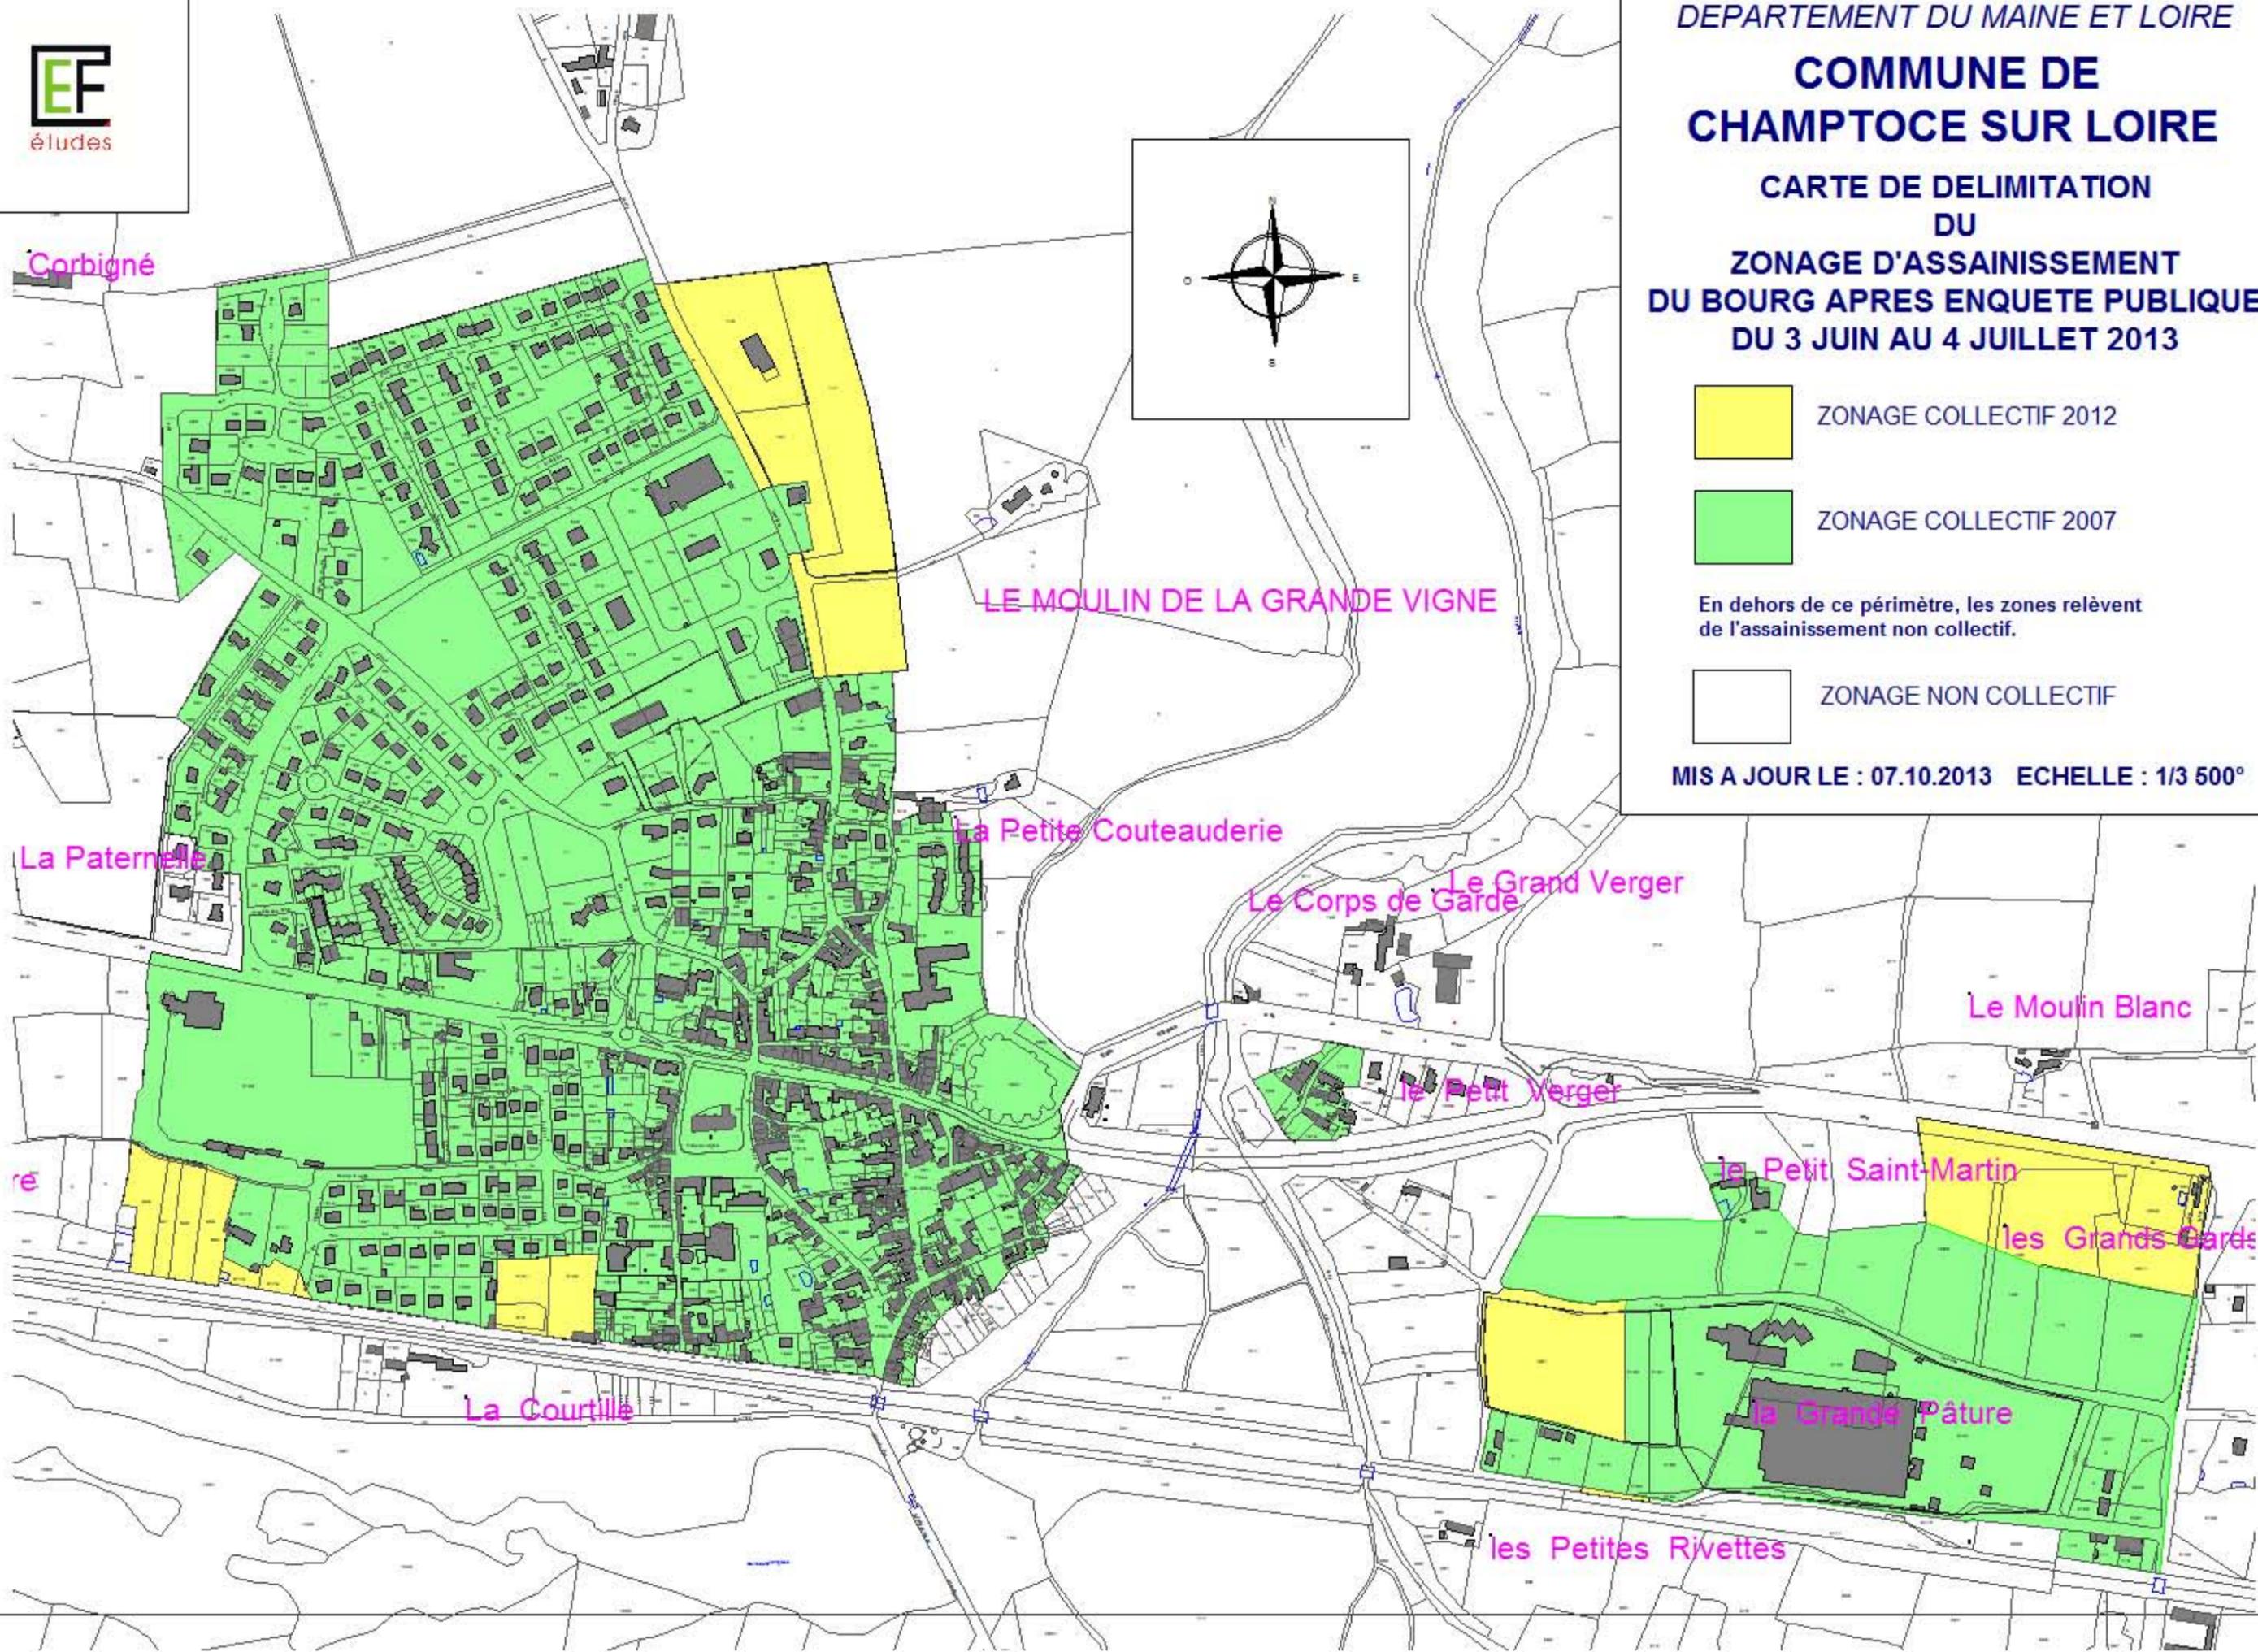

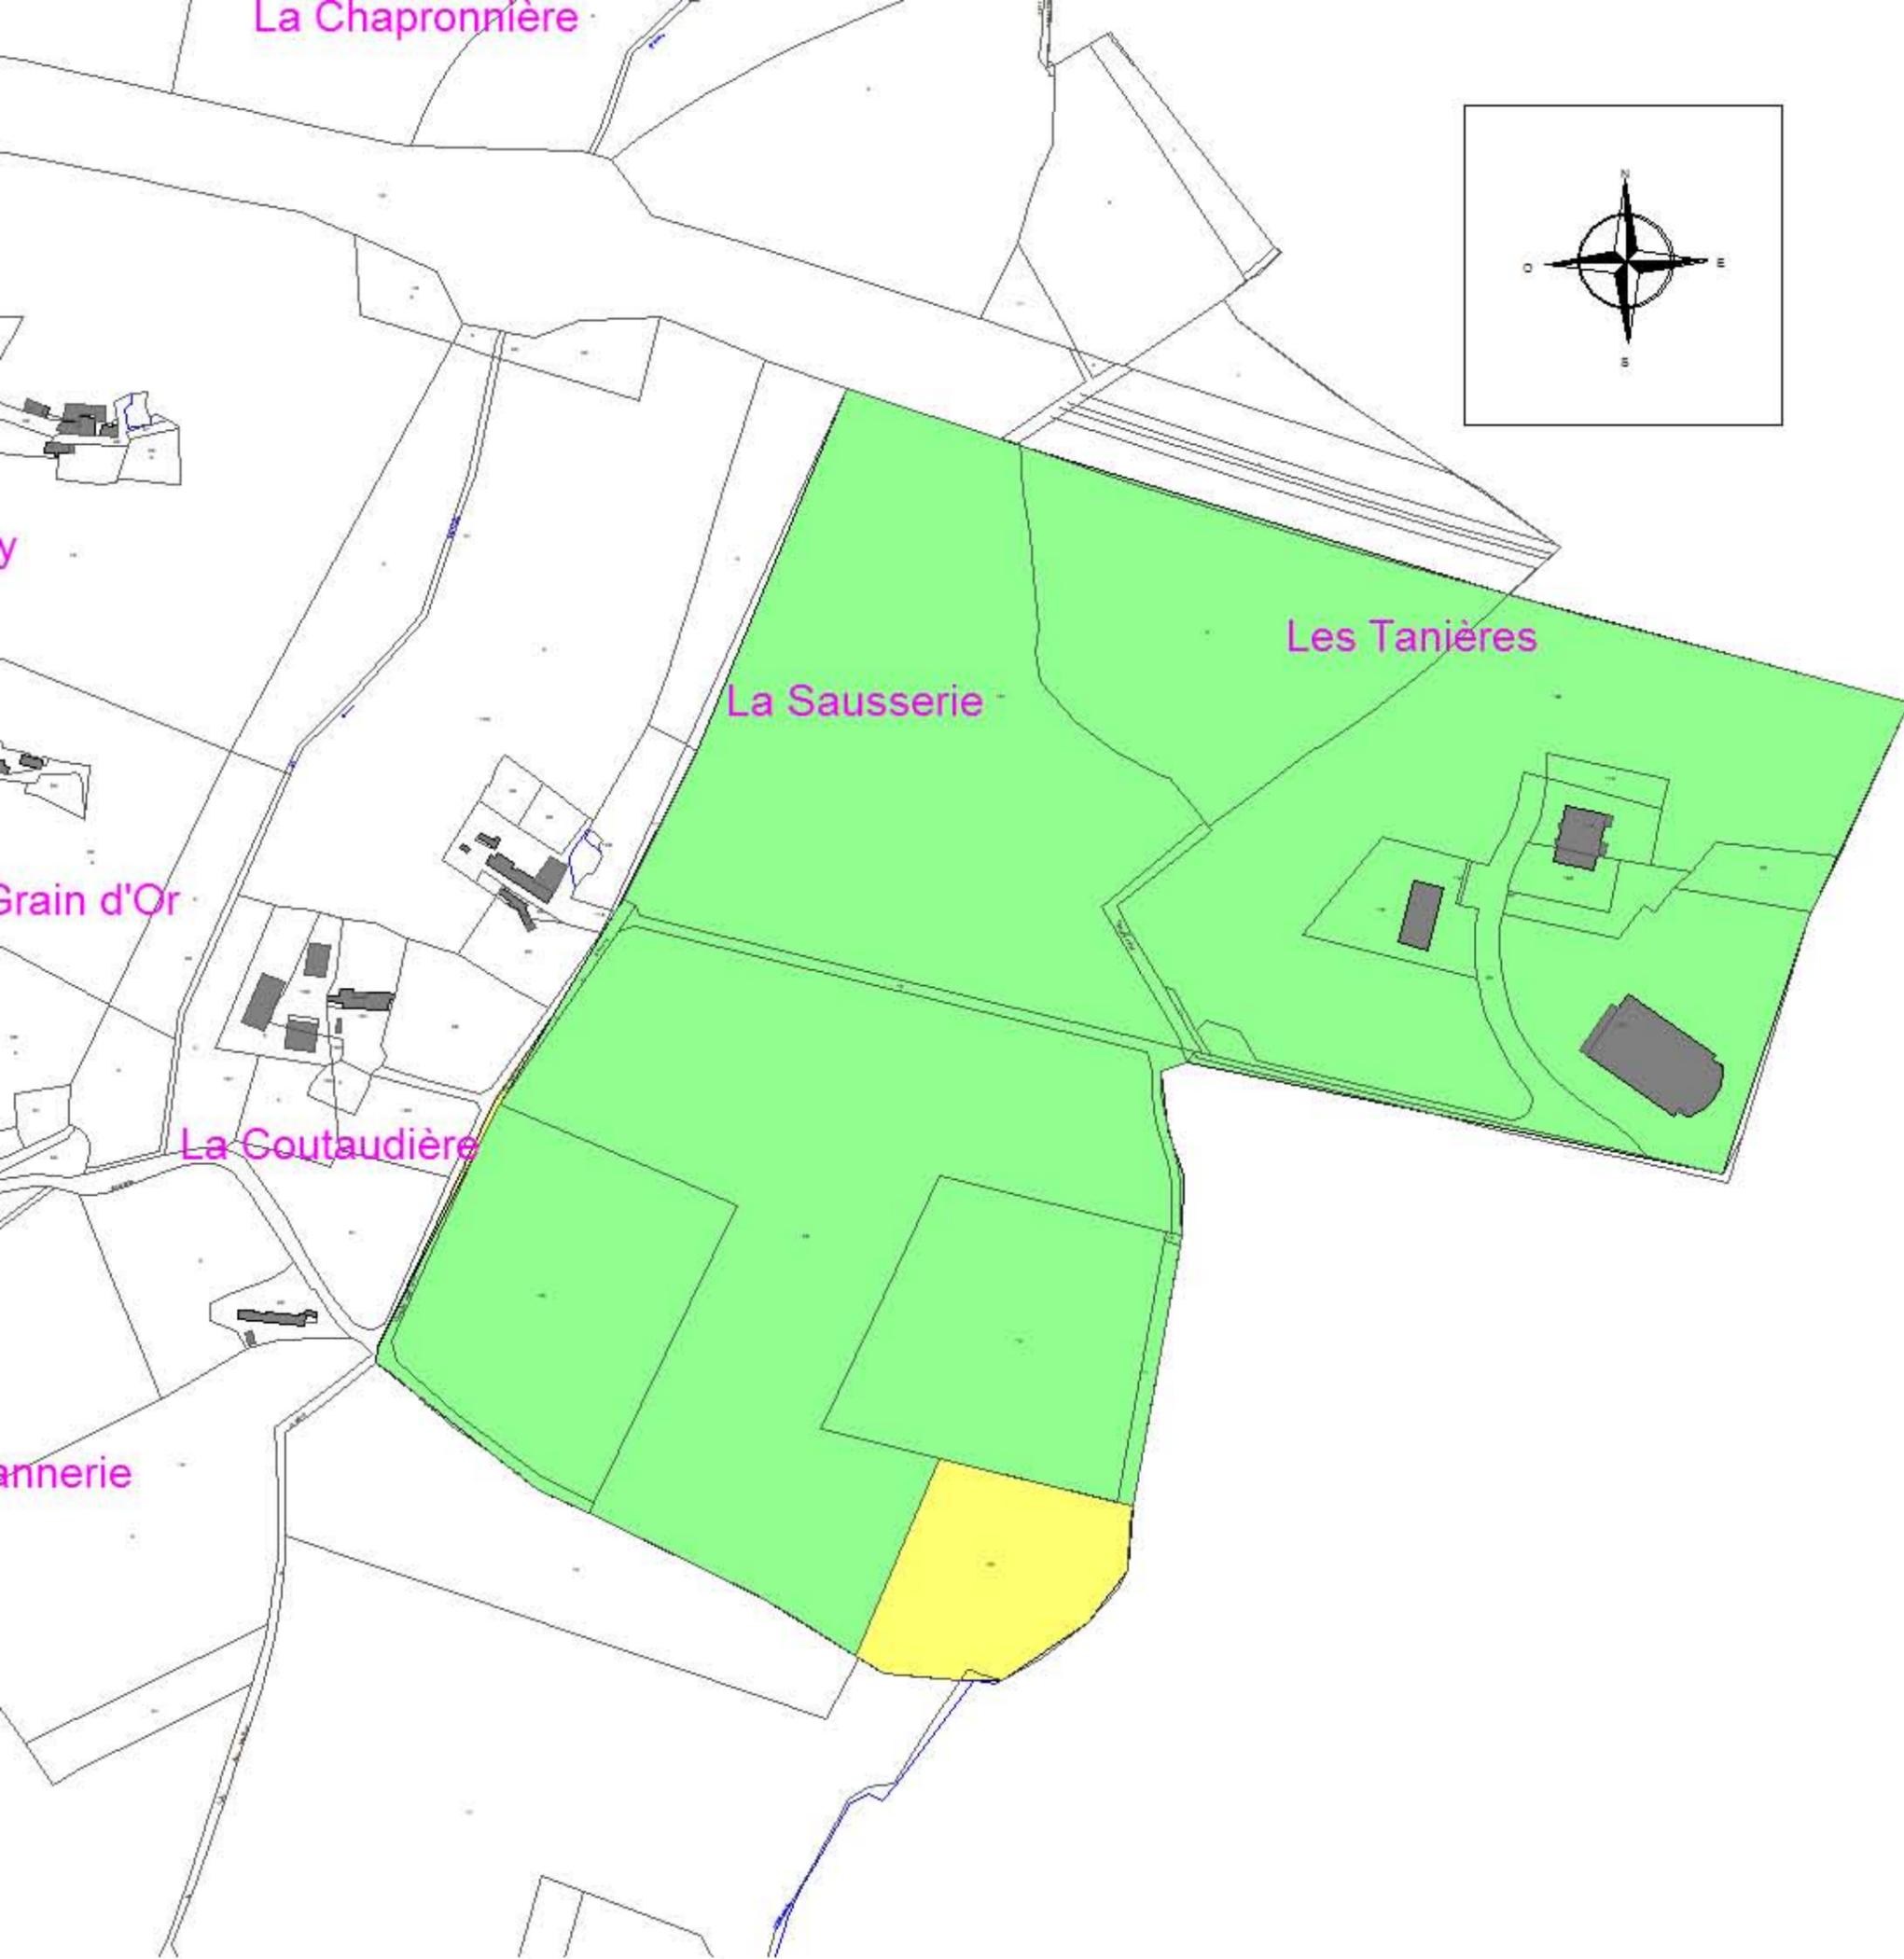

DEPARTEMENT DU MAINE ET LOIRE

## COMMUNE DE CHAMPTOCE SUR LOIRE

CARTE DE DELIMITATION  
DU  
ZONAGE D'ASSAINISSEMENT  
LA ZI Anjou Atlantique APRES  
ENQUETE PUBLIQUE  
DU 3 JUIN AU 4 JUILLET 2013

 ZONAGE COLLECTIF 2012

 ZONAGE COLLECTIF 2007

En dehors de ce périmètre, les zones relèvent  
de l'assainissement non collectif.

 ZONAGE NON COLLECTIF

MIS A JOUR LE : 21.09.2012 ECHELLE : 1/3 000°