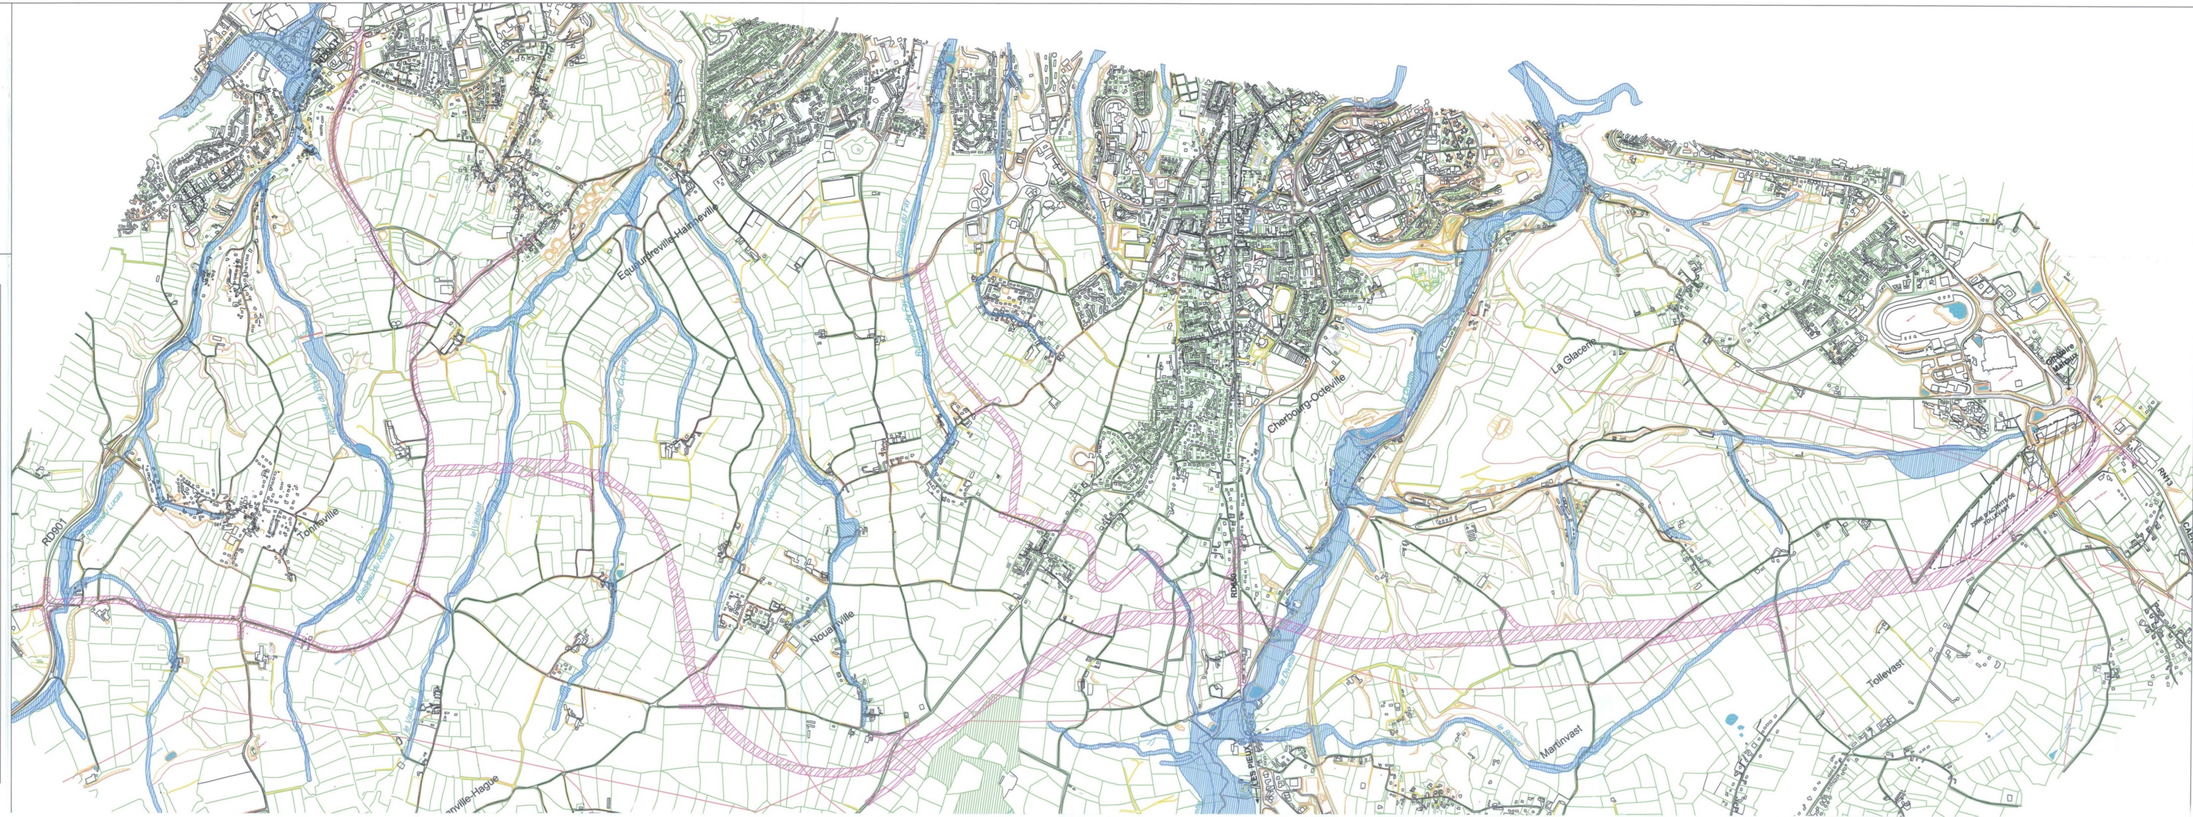


DEPARTEMENT DE LA MANCHE
Direction des Etudes et des Opérations

Direction Générale adjointe Aménagement et Mobilités

Service Etudes Générales et Grands Projets

Contournement Sud Ouest
de l'agglomération Cherbourgeoise

Session 3ème trimestre 2010
Annexe 6

SOUS-PREFECTURE
REÇU LE
- 1 JUIL. 2013
DE CHERBOURG

Périmètre de la zone d'étude

Le Directeur des Etudes et des Opérations :
à SAINT - LO - le

Stéphane GAUTIER

Le Chef du Service Etudes Générales et Grands projets :
à SAINT - LO - le

Jean-Pierre CALLIAS

Vu pour être annexé à la délibération du :
19 JUIN 2013
Le Maire
Pierre MESNIL

Indice :	Date :	Modifications :

TECHNICIEN : C. LE PAREUX | DESSINATEUR : V.LD | ECHELLE : 1/ 10 000ème

MAISON DU DEPARTEMENT - 98 route de Candol - 50050 SAINT - LO cedex - Tél : 02.33.05.95.00 - Fax : 02.33.05.97.46