

6.2 Annexes sanitaires

6.2.b Plan réseau Assainissement




PLU approuvé le 29/09/2026

Le maire de la commune
de Ambonnay



Réseau Assainissement

Ambonnay - Planche : 10

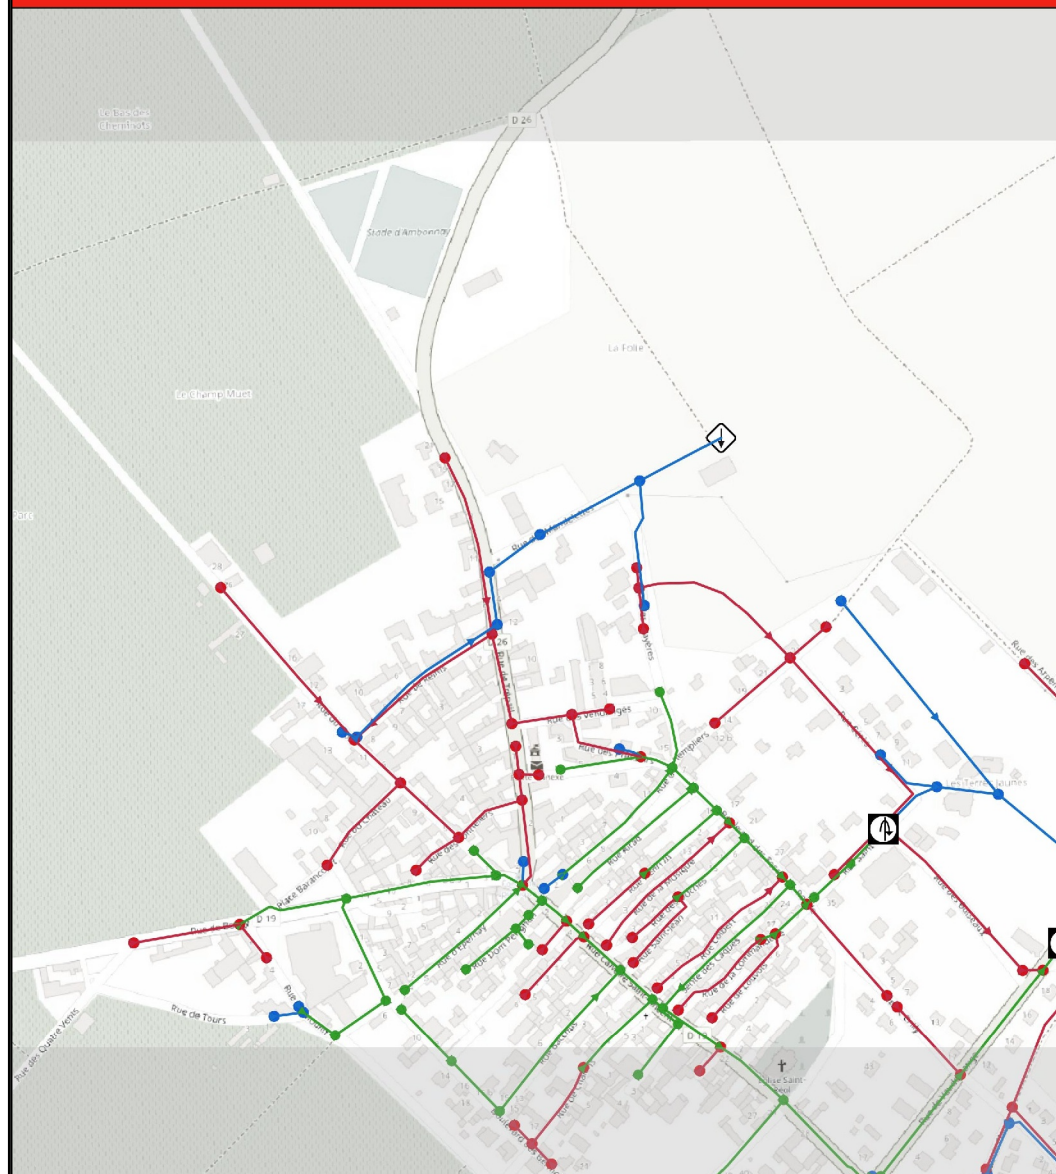

LEGENDE RESEAU ASSAINISSEMENT

Réseau - ASS

Ouvrage

ASS - Ouvrage

Dessinateur

Station d'épuration

Point de relevement

Point de relevement

Station sous vide

Séparateur hydrocraiture

Dérivator d'orage

Absorbeur

ASS - Emprise ouvrage

ASS - Avaloir

Avaloir

Avaloir à grille

Grille

ASS - Boite de branchement

Boite de branchement

Branchement direct

ASS - Carrousel / collecteur EP

ASS - Equipement branche

ASS - Branche

Inconnu

EU

EP

UN

Grille / Avaloir

Carrousel grille

ASS - Collecteur

Voies

Eaux usées

Gravitaire

Réf / Surpressé

Se-vide

Eaux pluviales

Conduite gravitaire

Unitaire

Conduite gravitaire

Réf / Surpressé / Se-vide

ASS - Regard

Veille

EU

Regard

Regard longue

Regard de transfert

EP

Regard

Regard Avaloir

Regard Grille

UN

Regard

Regard de transfert

Equipement

ASS - Equipement

Appareil de mesure

Clapet

Réservoir de chasse

Siphon

Vanne

Verteuse

Vidange

Dégrilleur (réseau)

Limiteur de débit (sortie)

ASS - Raccord

Manchon

ASS - Equipement diapase

ASS - Générateur sup

ASS - Ralloue

ASS - Exutoire

Milieu naturel

Puitor

Puits perdu

ASS - Nœud

ASS - Drain

ASS - Surface collecte



Contrat : H6821 - CCGVM

Echelle : 1/1500

Plan mis à jour le : 03/05/2021

Plan mis à jour par :
CHOUARD Sébastien

Plan édité le : 23/06/2022

Plan créé le : 03/05/2021

