

Accès vers l'urbanisation existante - bouclage possible

Perspectives vers les vignes



Centre mécanique



Gendarmerie



Haie existante



Chemin le long des habitations

Zone inondable



Chemin d'accès le long du canal



Route départementale



Constructions existantes



Construction à préserver




Chemin le long du canal et Alignement d'arbres



Voie d'accès et perspective vers les vignes



Prolongement de l'aménagement le long du canal

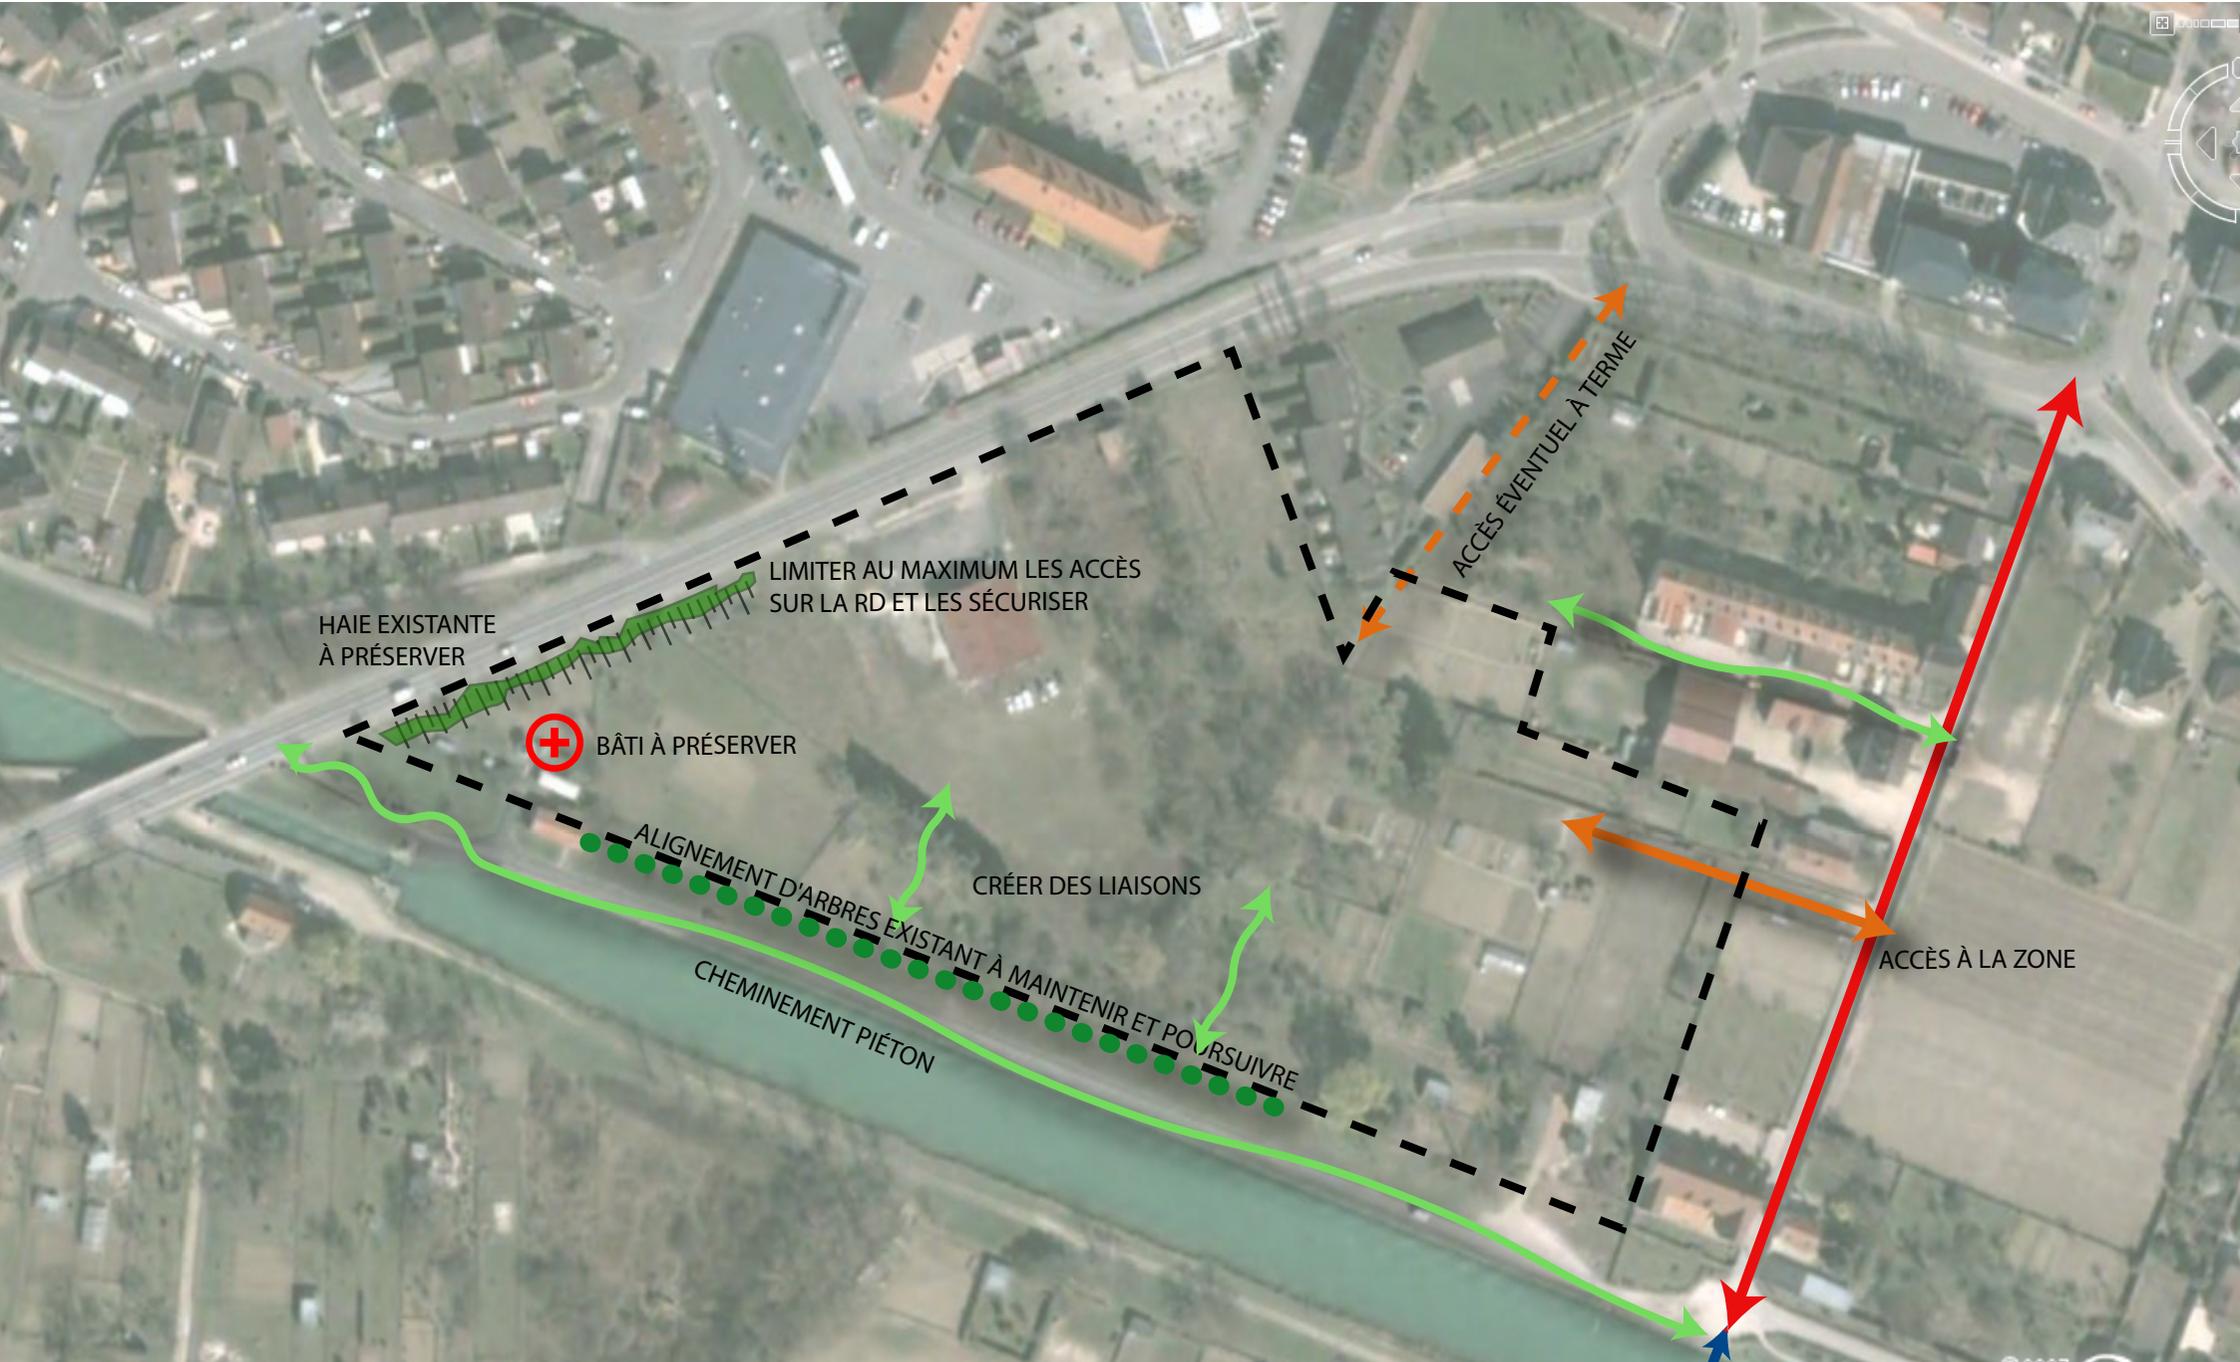

HAIE EXISTANTE
À PRÉSERVER

LIMITER AU MAXIMUM LES ACCÈS
SUR LA RD ET LES SÉCURISER

⊕ BÂTI À PRÉSERVER

ALIGNEMENT D'ARBRES EXISTANT À MAINTENIR ET POURSUIVRE


CHEMINEMENT PIÉTON

CRÉER DES LIAISONS

ACCÈS ÉVENTUEL À TERME

ACCÈS À LA ZONE

PASSERELLE

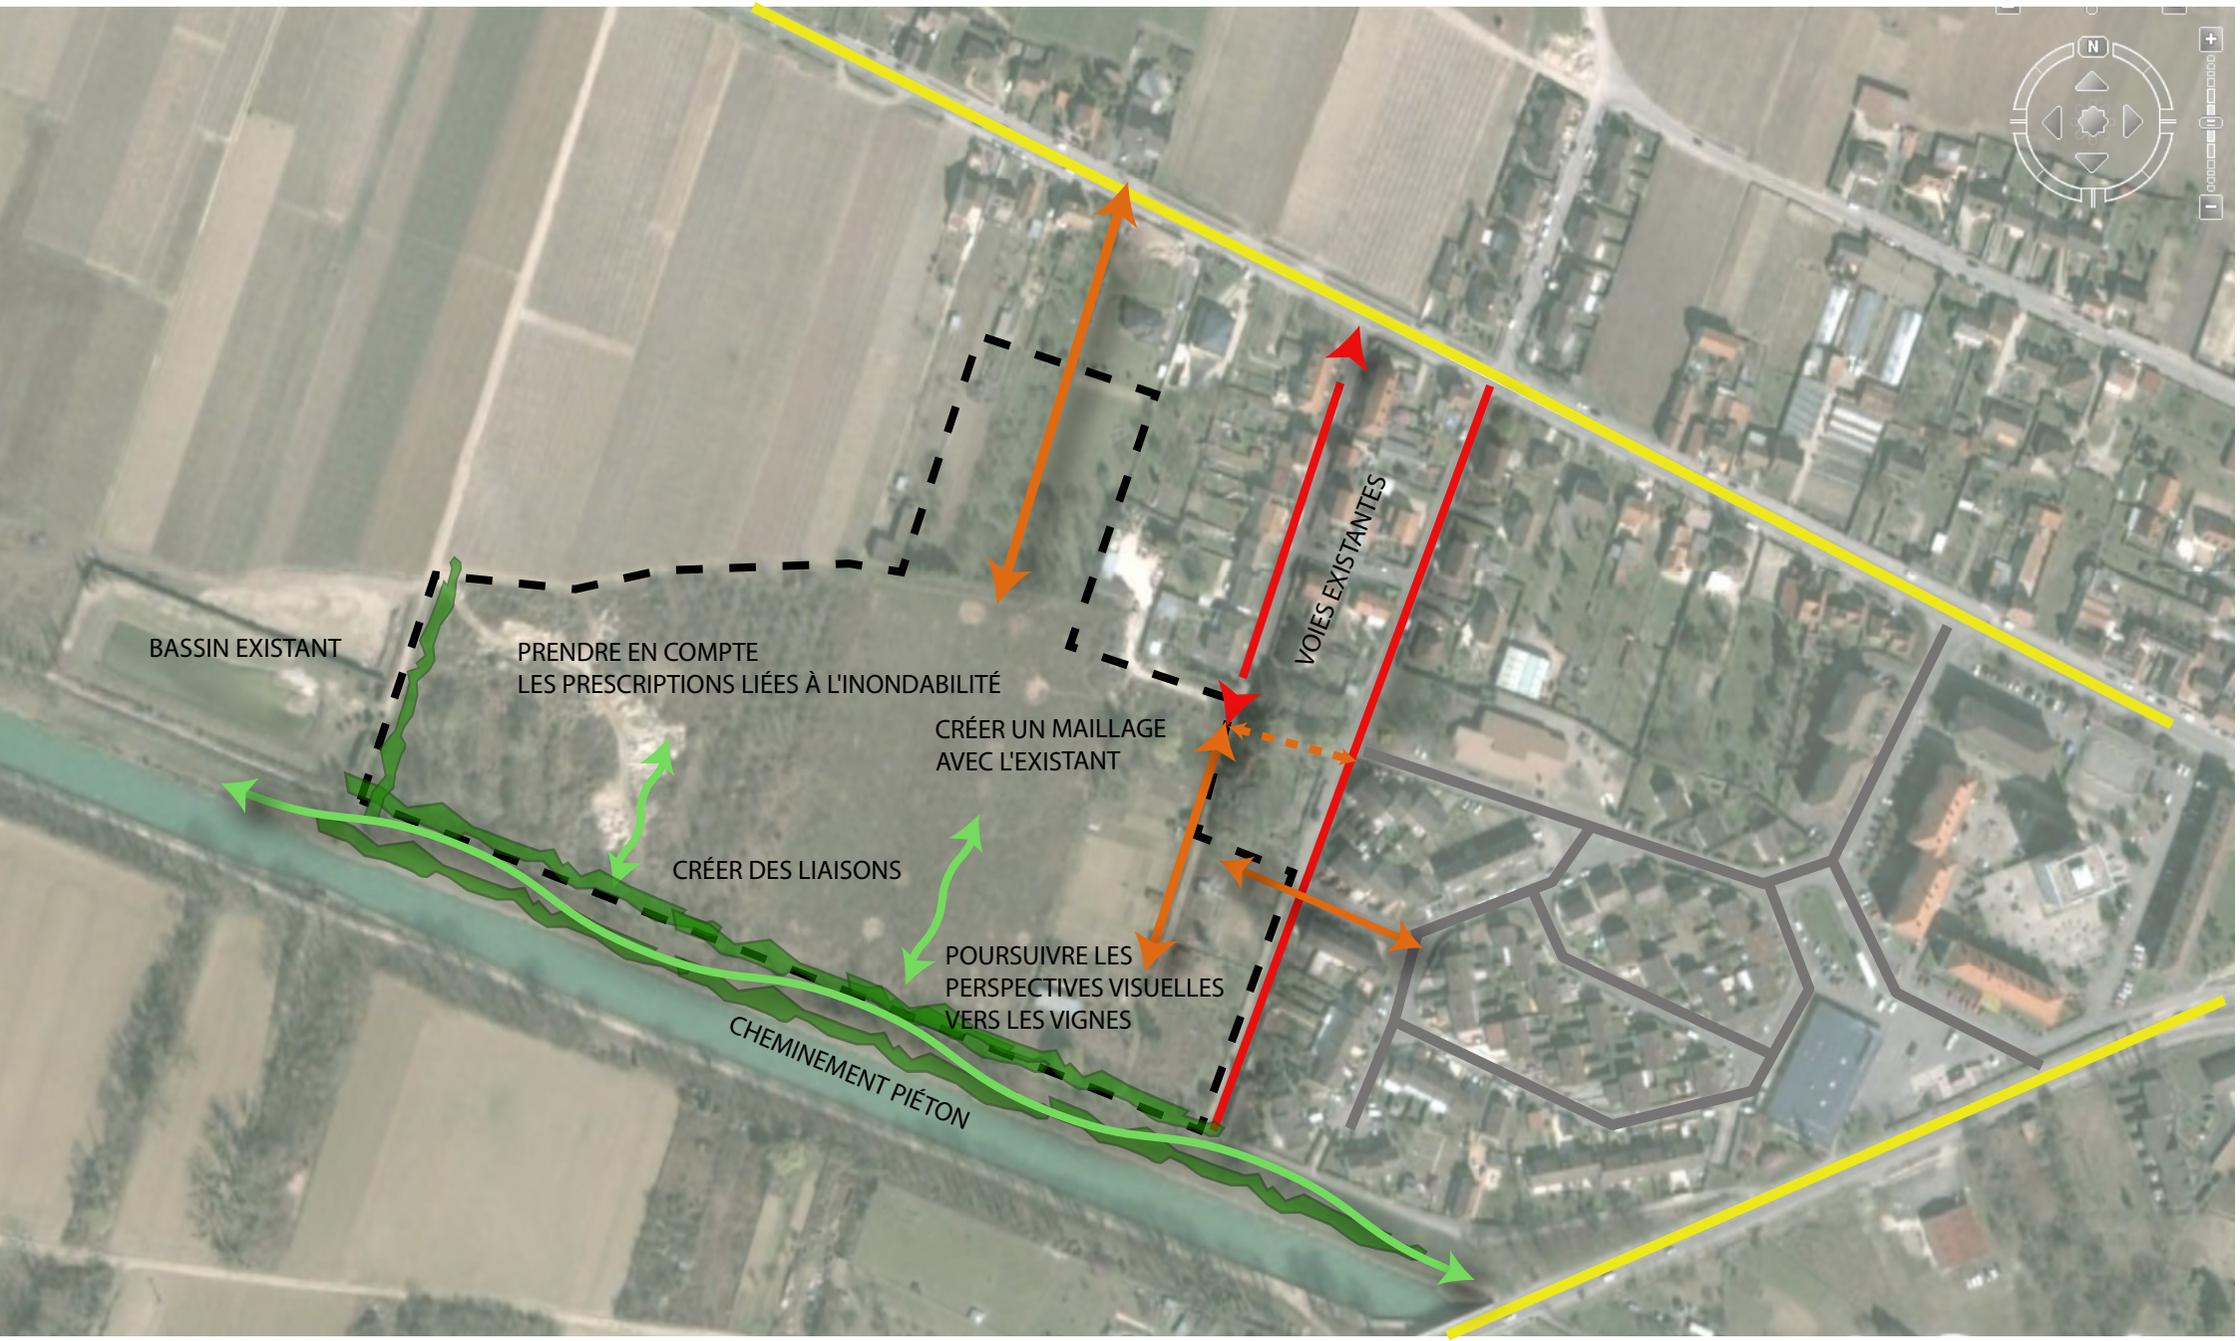

BASSIN EXISTANT

PRENDRE EN COMPTE
LES PRESCRIPTIONS LIÉES À L'INONDABILITÉ

CRÉER UN MAILLAGE
AVEC L'EXISTANT

VOIES EXISTANTES

CRÉER DES LIAISONS

POURSUIVRE LES
PERSPECTIVES VISUELLES
VERS LES VIGNES

CHEMINEMENT PIÉTON