




# LUDES

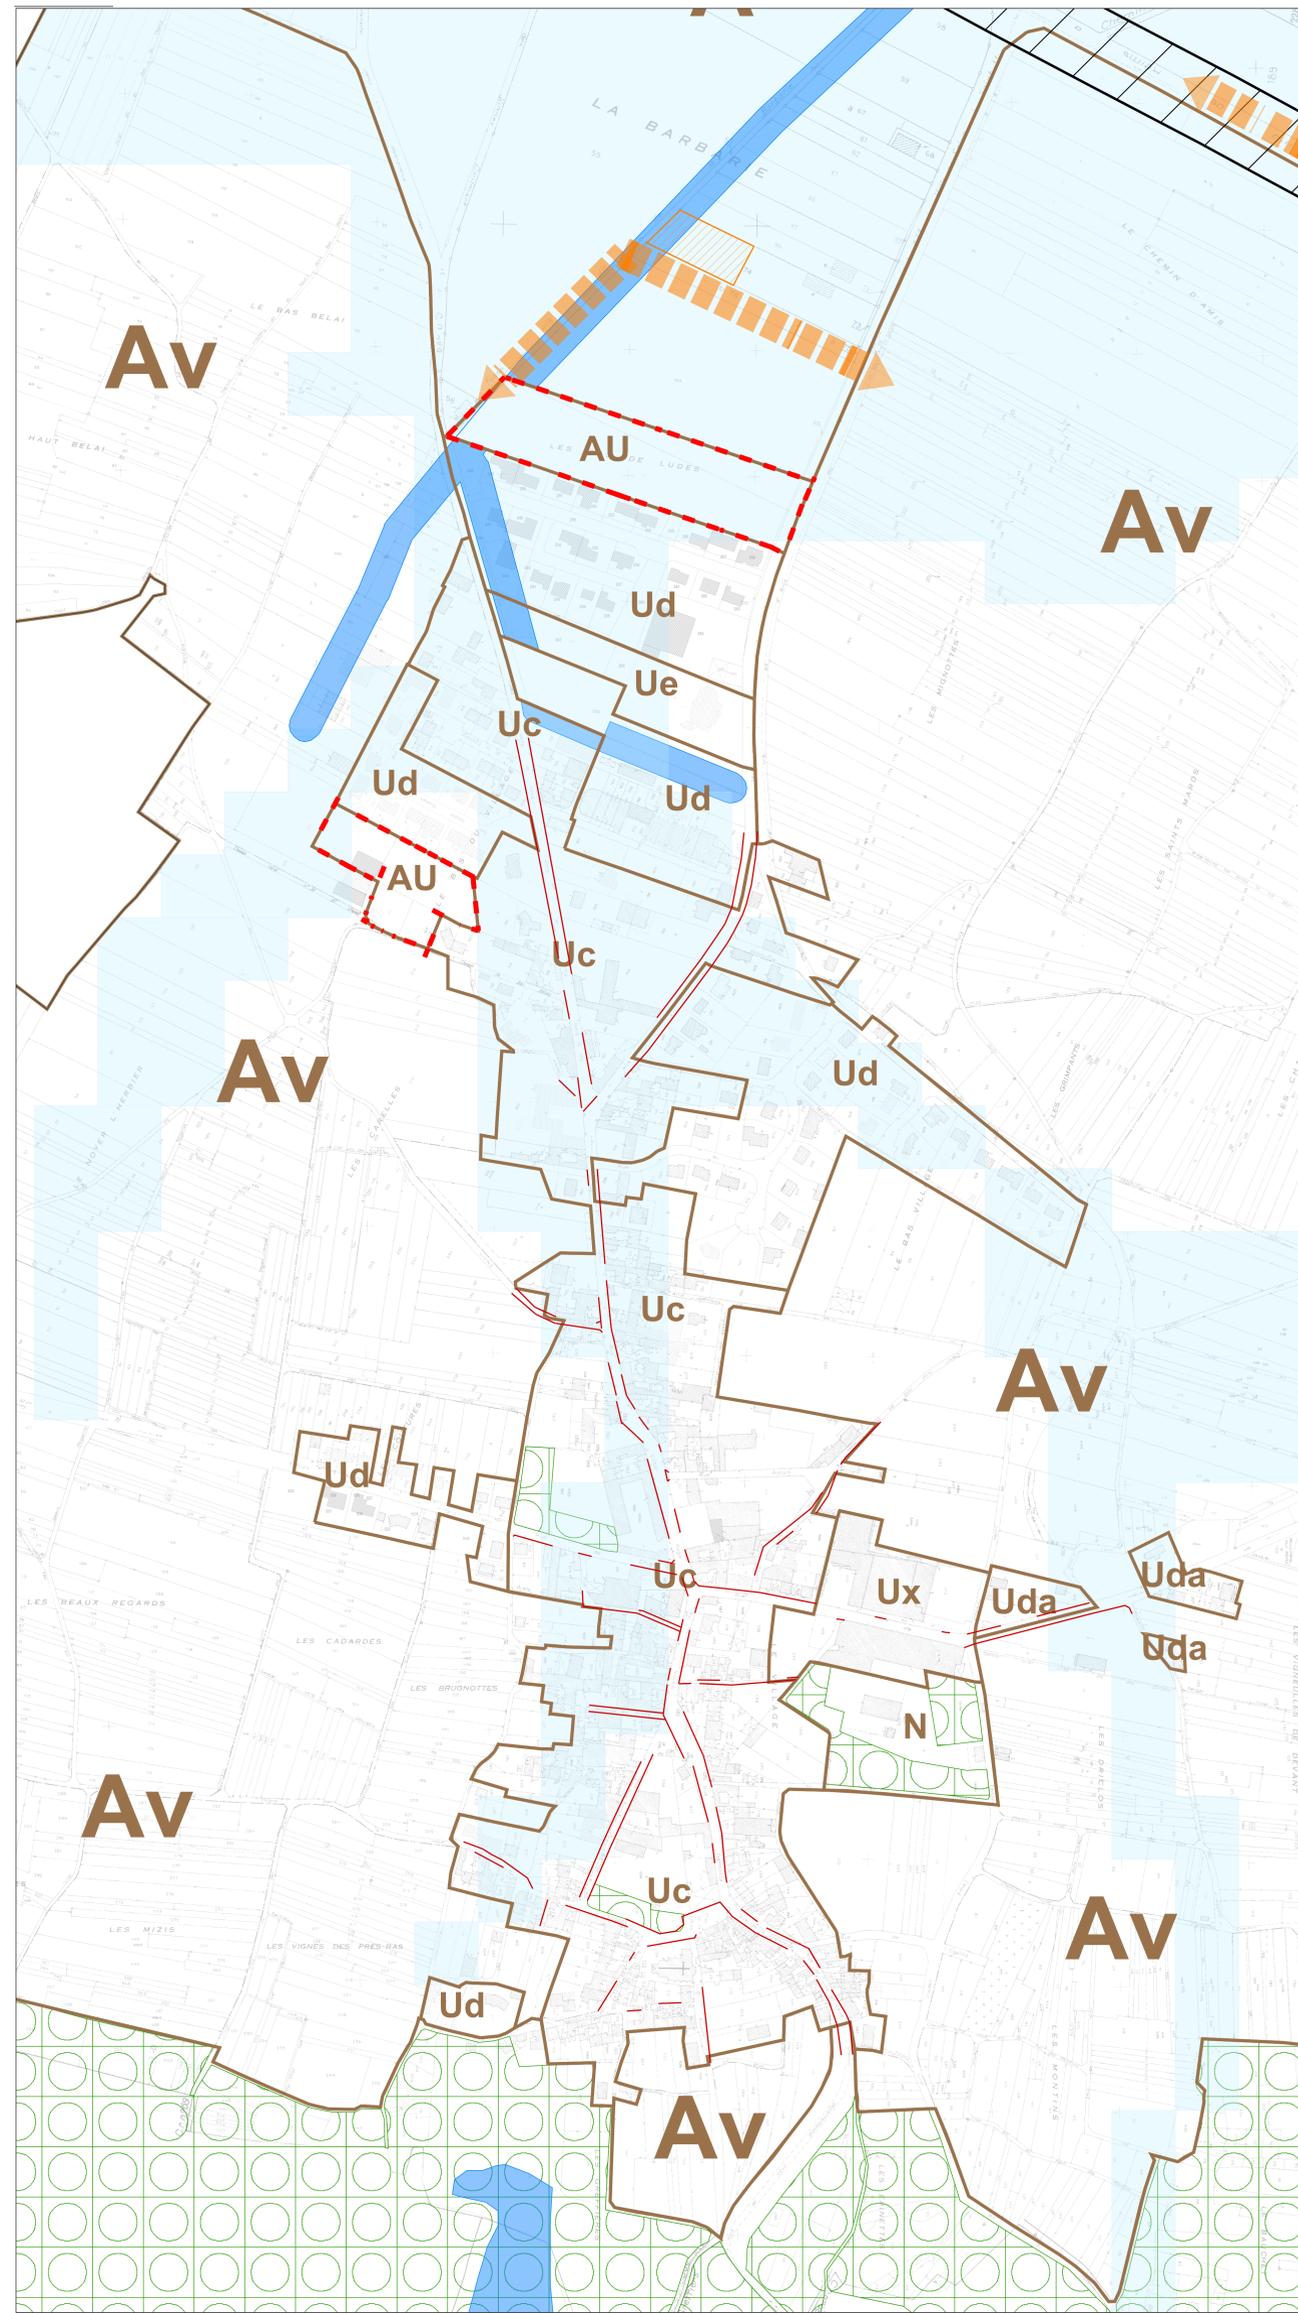


# LA PERTE

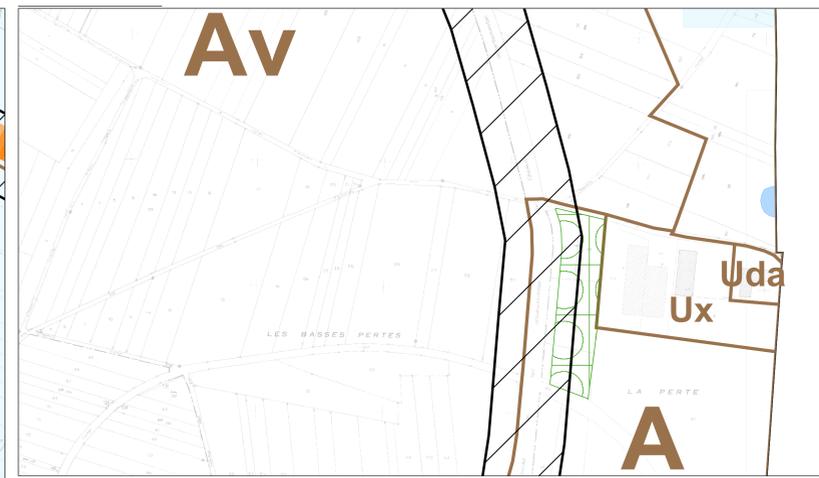

# CRAON DE LUDES

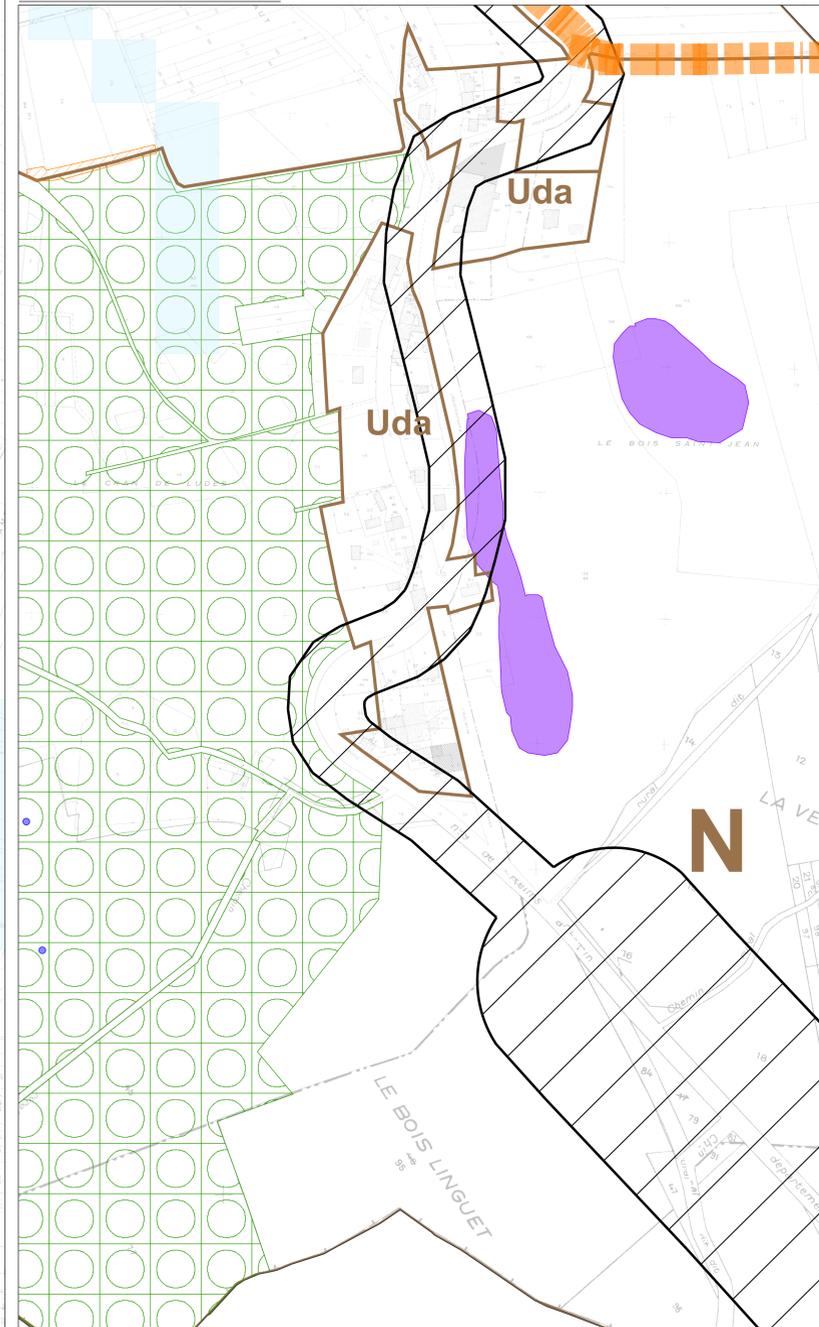

# FERME AU NORD-EST

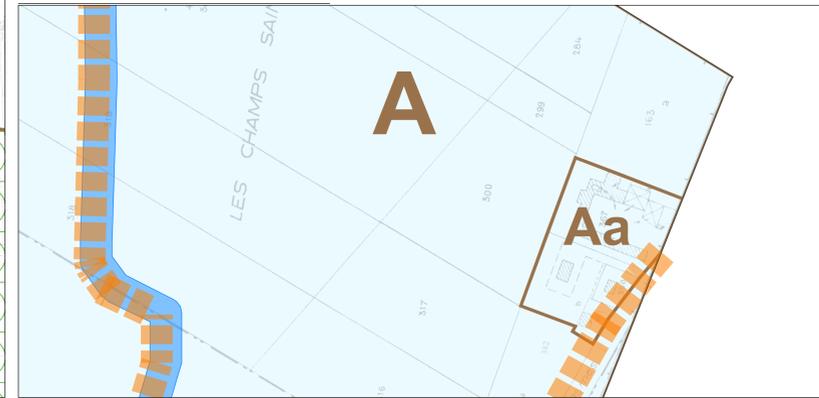

**LEGENDE**

- Zone du PLU
- EBC (366,8574 ha)
- Plan d'alignement
- Secteur CAP
- Périmètre impacté par le bruit de la RD9 (30 à 100m de part et d'autre de la voie)
- Périmètre impacté par le bruit de la ligne TGV (300m de part et d'autre de la voie)

**Corridors écologiques**

- Limière boisée (haies, arbres, etc.)
- Milieux à préserver (vergers, pelouses sèches)

**Zones à dominante humide**

- ZH loi sur l'eau
- ZDH diagnostiquée
- ZDH modélisée
- Mares remarquables de Ludes

**Zones Urbaines - U**

- Uc** Zone urbaine ancienne
- Ud** Zone urbaine d'extension récente
- Ue** Secteur où l'assainissement est individuel
- Ua** Zone urbaine d'équipement public
- Ux** Zone urbaine à vocation d'activités économiques

**Zones à urbaniser - AU**

- AU** Zone à urbaniser à court terme à vocation d'habitat

**Zone et secteurs Agricoles - A**

- A** Zone agricole
- Av** Secteur agricole/viticole
- Aa** Secteur mixte d'activité agricole et d'habitation
- Ax** Secteur vit-vinicole

**Zone et secteur Naturelles - N**

- N** Zone naturelle



## PLAN LOCAL D'URBANISME DE LUDES

### 3.2 - Plan de zonage au 2000e APPROBATION

Elaboration :  
 Arrêté par délibération  
 du conseil communautaire : 27/06/2019  
 Approuvé le : .....

Transmission en Sous-Préfecture en annexe de la délibération du .....  
 Approuvant l'élaboration du Plan Local d'Urbanisme

Pour la Présidente,  
 Le Vice-Président,  
**Pierre GEORGIN**

Echelle : 1/2000e