

Préfecture de la Marne



Direction
Départementale des
Territoires de la Marne

Date: Juin 2016

Actualisation: Février 2023

Plan Local d'Urbanisme

Commune de
POGNY

PORTER A CONNAISSANCE

Plan des servitudes 1/2

échelle: 1:10000


SERVITUDES_PAC_
POGNY.GGS

AVERTISSEMENT
Certaines servitudes ne sont pas reportées sur la carte faute de réponses
des gestionnaires de la ou des servitude(s).
La présente carte n'a qu'une valeur informative.

REPRODUCTION INTERDITE
Source: ©IGN-SCAN25®

LEGENDE

-  A4 Conservations des eaux - Servitudes concernant les terrains riverains des cours d'eau non domaniaux ou compris dans l'emprise du lit de ces cours d'eau
-  AC1 Monuments historiques - Servitudes de protection des monuments historiques - monuments classés ou inscrits
-  AS1 Conservations des eaux - Servitudes résultant de l'instauration de périmètres de protection des eaux
-  EL3 Navigation intérieure - Servitudes de halage et de marchepied
- Non matérialisé sur le plan (cf liste SUP)
-  EL7 Circulation routière - Servitudes d'alignement
-  EL11 Voies express et déviations d'agglomérations - Servitudes relatives aux voies express et aux déviations d'agglomérations
- Non matérialisé voir planche 2/2
-  I4 RTE - Electricité - Servitudes relatives à l'établissement des canalisations électriques
- lignes aériennes
- lignes souterraines
-  I4 ENEDIS - Electricité - Servitudes relatives à l'établissement des canalisations électriques
- lignes aériennes
- lignes souterraines
- Non matérialisé sur le plan (cf liste SUP)
-  JS1 Jeunesse et Sports - Servitudes de protection des installations sportives
-  PM1 Environnement - Servitudes résultant des Plan de Prévention des Risques Naturels prévisibles - PPRN
Pour plus de détail, voir règlement(s) et plan(s) de zonage réglementaire
-  PT 2 Télécommunications - Servitudes relatives aux transmissions radioélectriques concernant la protection contre les obstacles, des centres d'émission et de réception exploités par l'état
-  T 7 Relations aériennes - Servitudes aéronautiques
"Servitudes à l'extérieur des zones de dégivrage concernant des installations particulières"
(arrêté ministériel du 25 juillet 1990 applicable sur tout le territoire national)

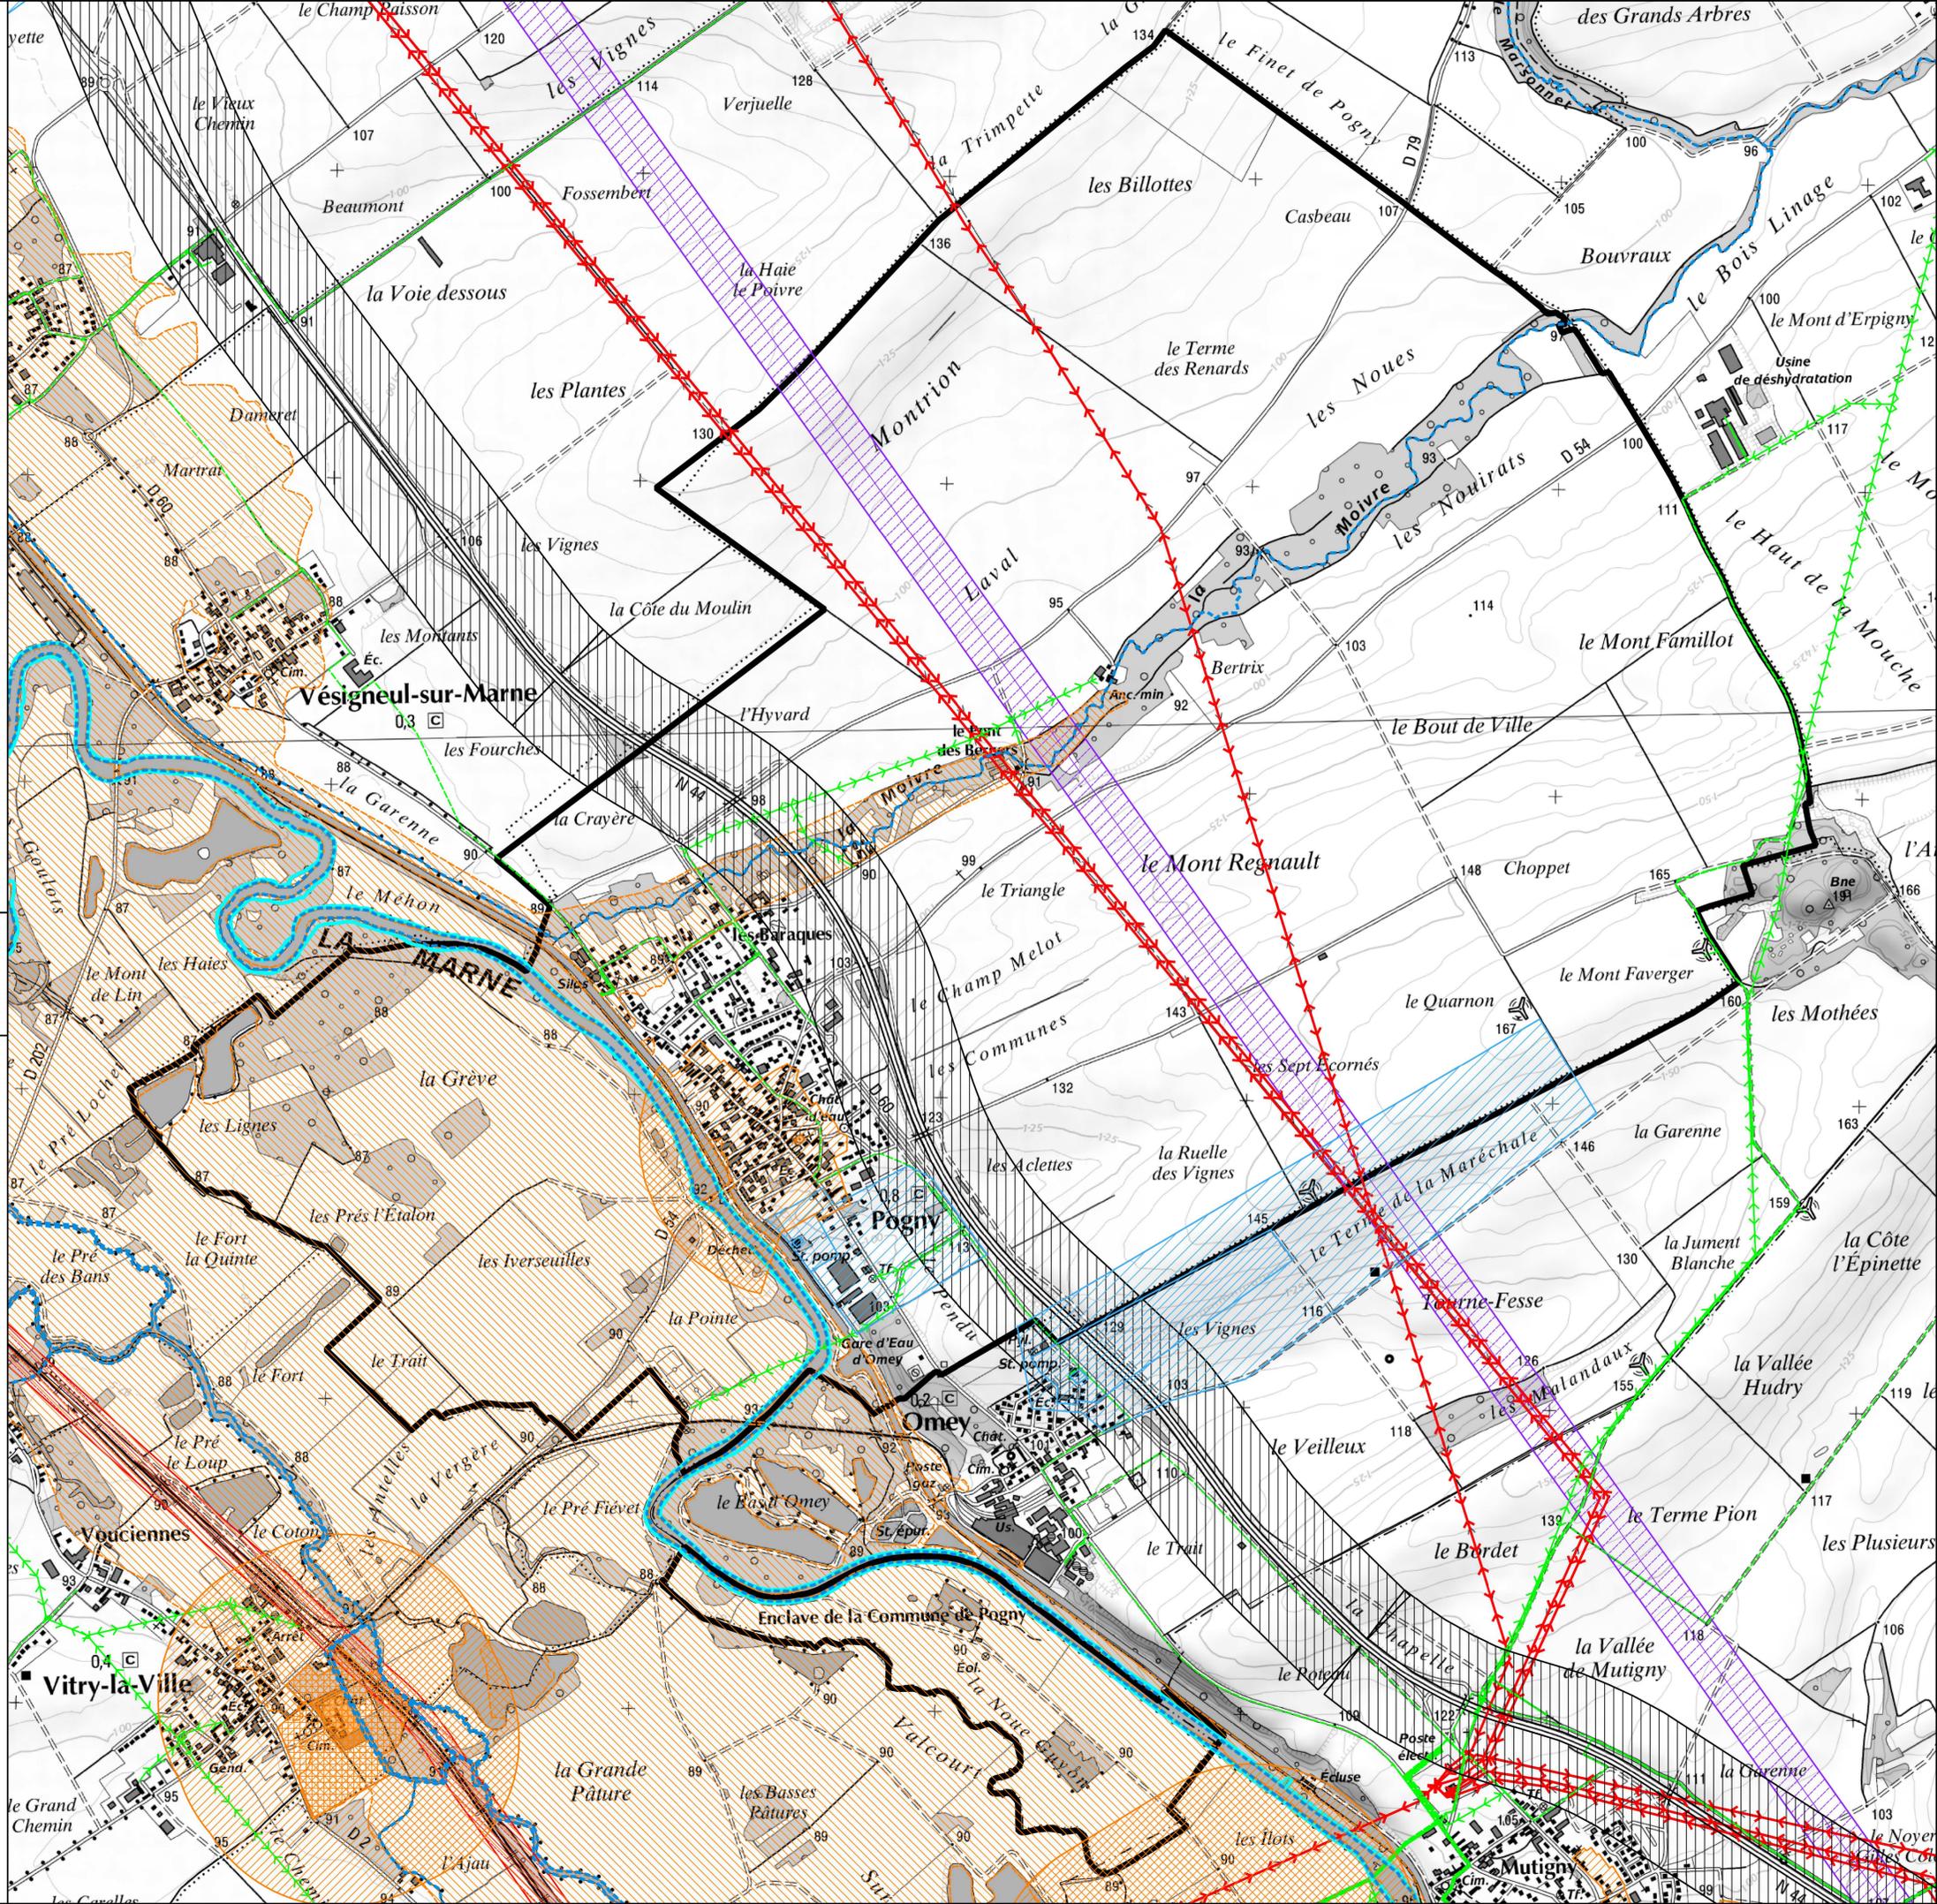

Préfecture de la Marne



Direction
Départementale des
Terroires de la Marne

Date: Juin 2016

Actualisation: Février 2023

Plan Local d'Urbanisme

Commune de POGNY

PORTER A CONNAISSANCE


Plan des servitudes 2/2

Servitude I1 et I3

Canalisations de transport d'Hydrocarbures (détails cf liste SUP):
I1 Servitudes relatives à la maîtrise de l'urbanisation
I3 Servitudes d'implantation et de passage (axe non matérialisé)

SERVITUDES_PAC_
POGNY.QGS


Servitudes d'utilité publique autour des canalisations de transport de matières dangereuses

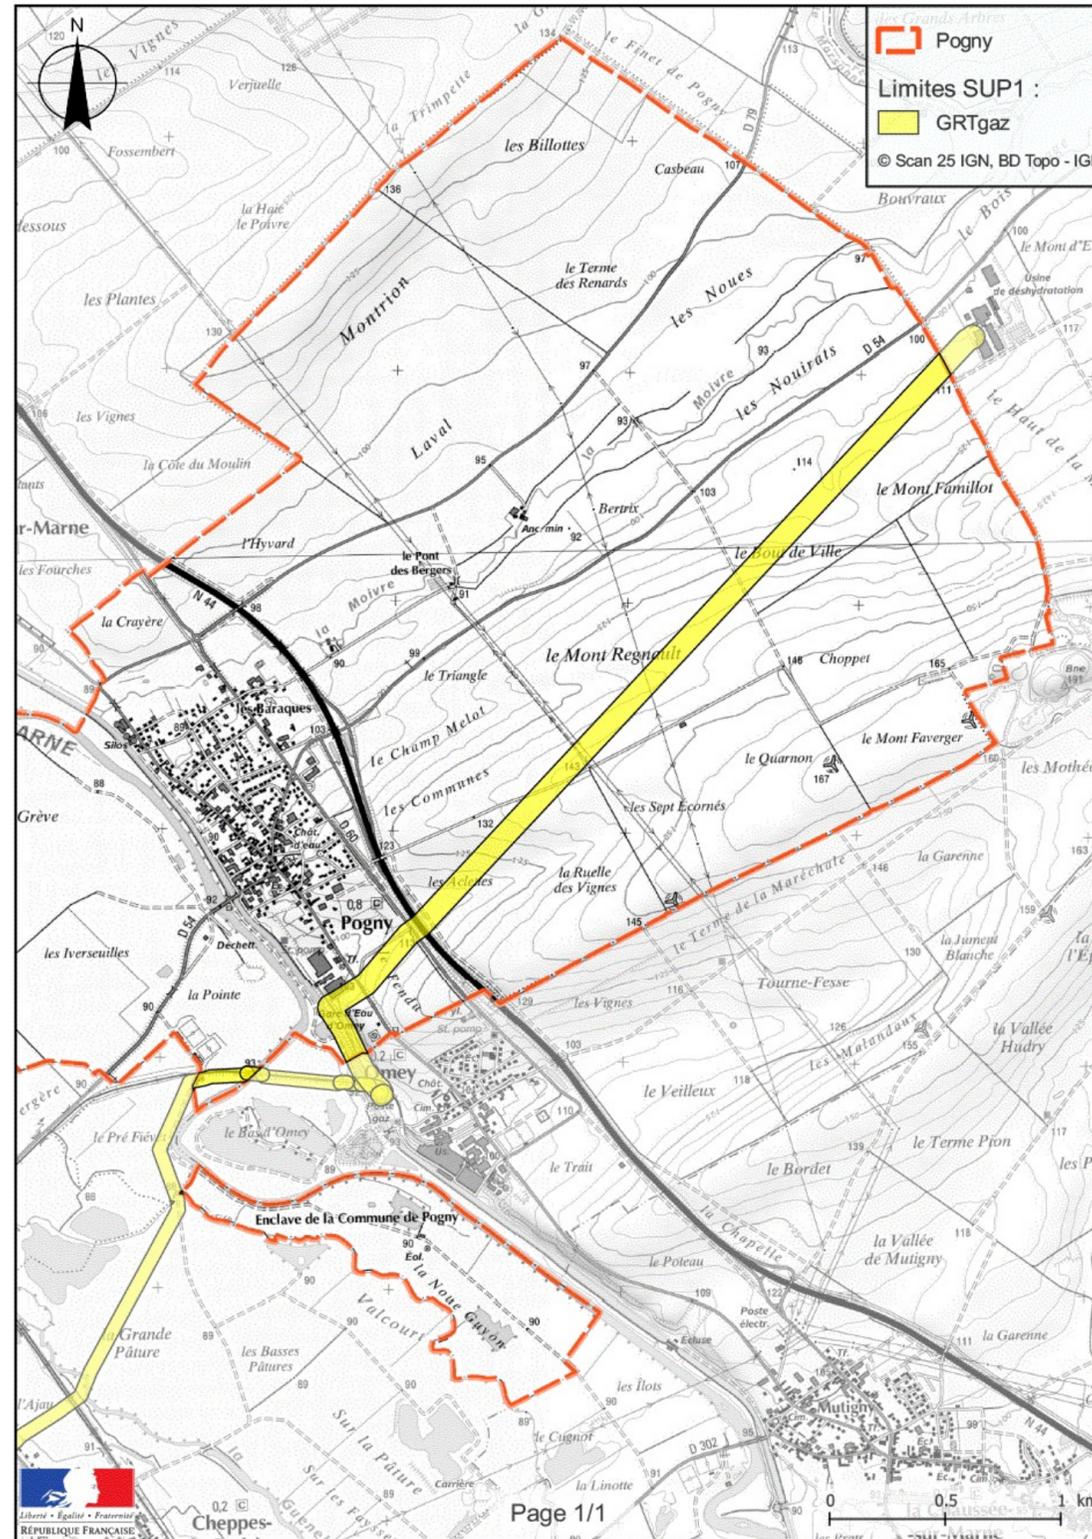

0.2

Page 1/1

Servitudes d'utilité publique autour des canalisations de transport de matières dangereuses

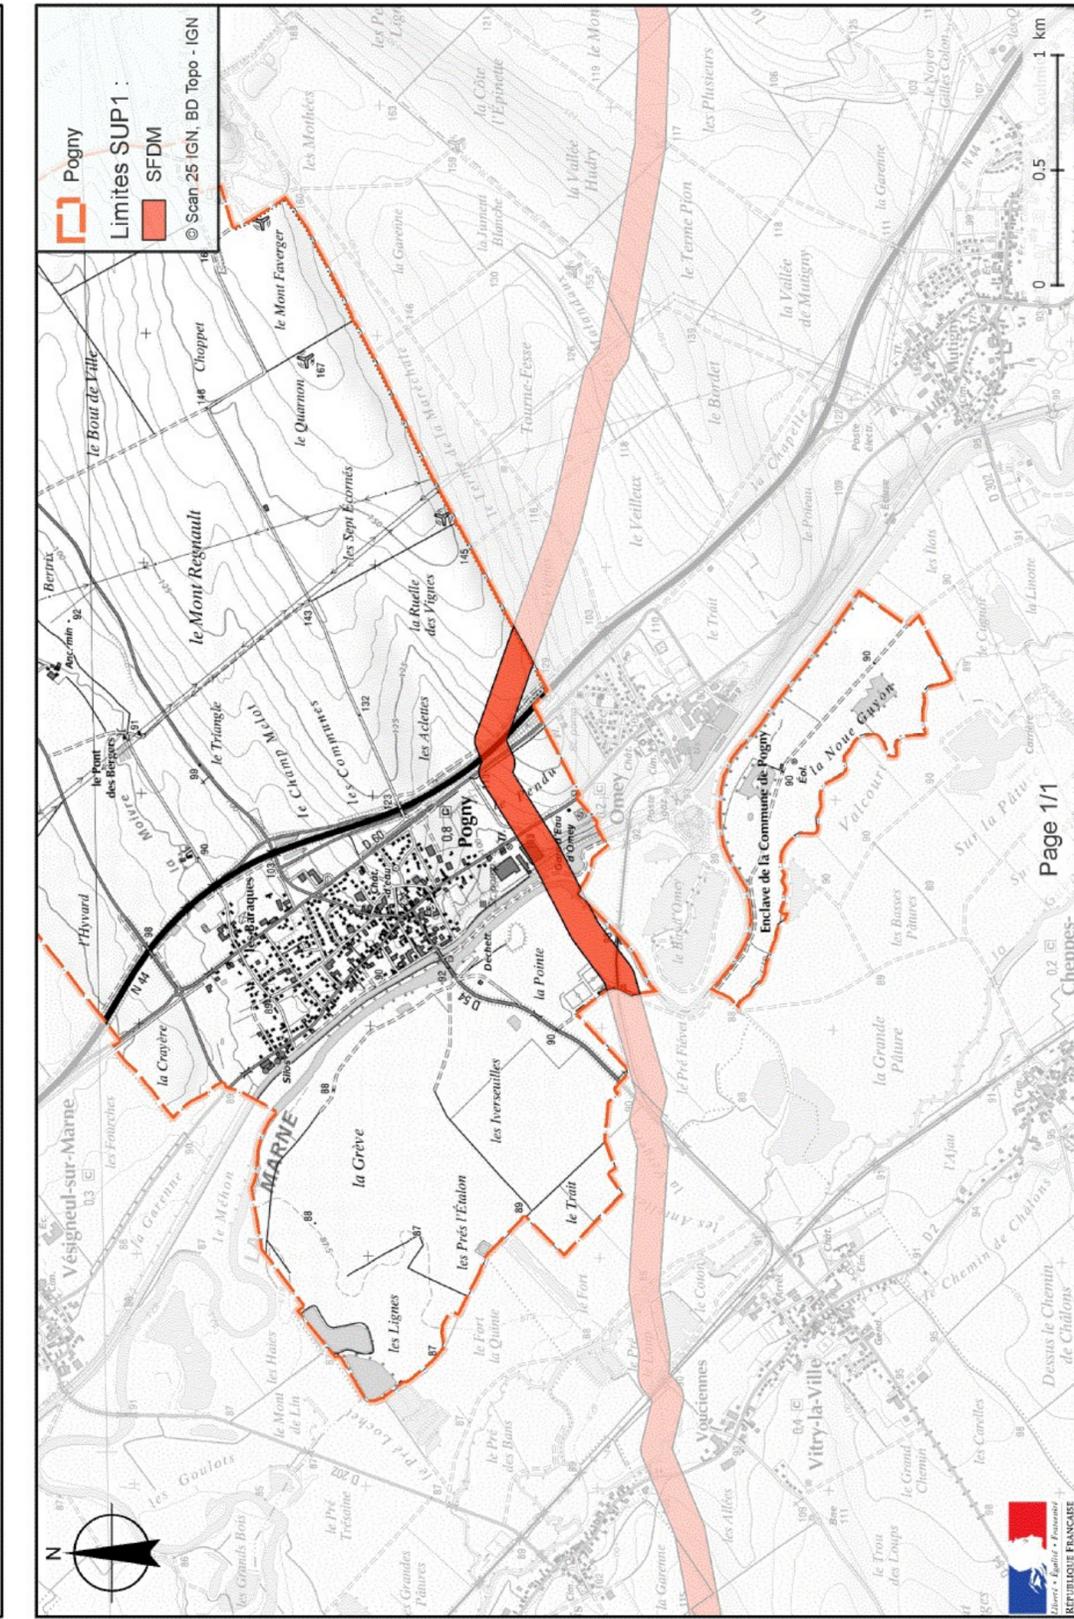

Page 1/1



