

préfecture de la Marne



Service Urbanisme, Habitat, Planification
Cellule Urbanisme Planification
7 rue de la charrière
51 000 Châlons en Champagne

Juin 2013

Plan Local d'Urbanisme

Commune de
RECY

PORTER A CONNAISSANCE

Plan des servitudes

échelle : 1/10 000


S:\SUHPPUP\ACIPLU
Recy\servitudes.WOR

LEGENDE

-  EL3 Navigation intérieure - Servitudes de halage et de marchepied
-  I3 Gaz - Servitudes relatives à l'établissement des canalisations de distribution et de transport de gaz.
-  I4 Electricité - Servitudes relatives à l'établissement des canalisations électriques - lignes aériennes - lignes souterraines
-  PM1 Environnement - Servitudes résultant des Plans de Prévention des Risques naturels prévisibles - cf. voir plan de mise à jour.
- Légende par Zone**
 -  Zone rouge
 -  Zone rose
 -  Zone magenta
 -  Zone bleue
-  82.70 — 82.70 Cotes NGF
-  PT1 Télécommunications - Servitudes relatives aux transmissions radio-électriques concernant la protection des centres de réception contre les perturbations électro-magnétiques
-  PT2 Télécommunications - Servitudes relatives aux transmissions radio-électriques concernant la protection contre les obstacles, des centres d'émission et de réception exploités par l'état
-  PT3 Télécommunications - Servitudes relatives aux réseaux de télécommunications
-  T1 Voies ferrées - Servitudes relatives aux chemins de fer
-  T7 Relations aériennes - Servitudes aéronautiques "Servitudes à l'extérieur des zones de dégivrage concernant des installations particulières" (arrêté ministériel du 25 juillet 1990 applicable sur tout le territoire national)

AVERTISSEMENT

Certaines servitudes ne sont pas reportées sur la carte faute de réponses des gestionnaires de la ou des servitude(s). La présente carte n'a qu'une valeur informative.

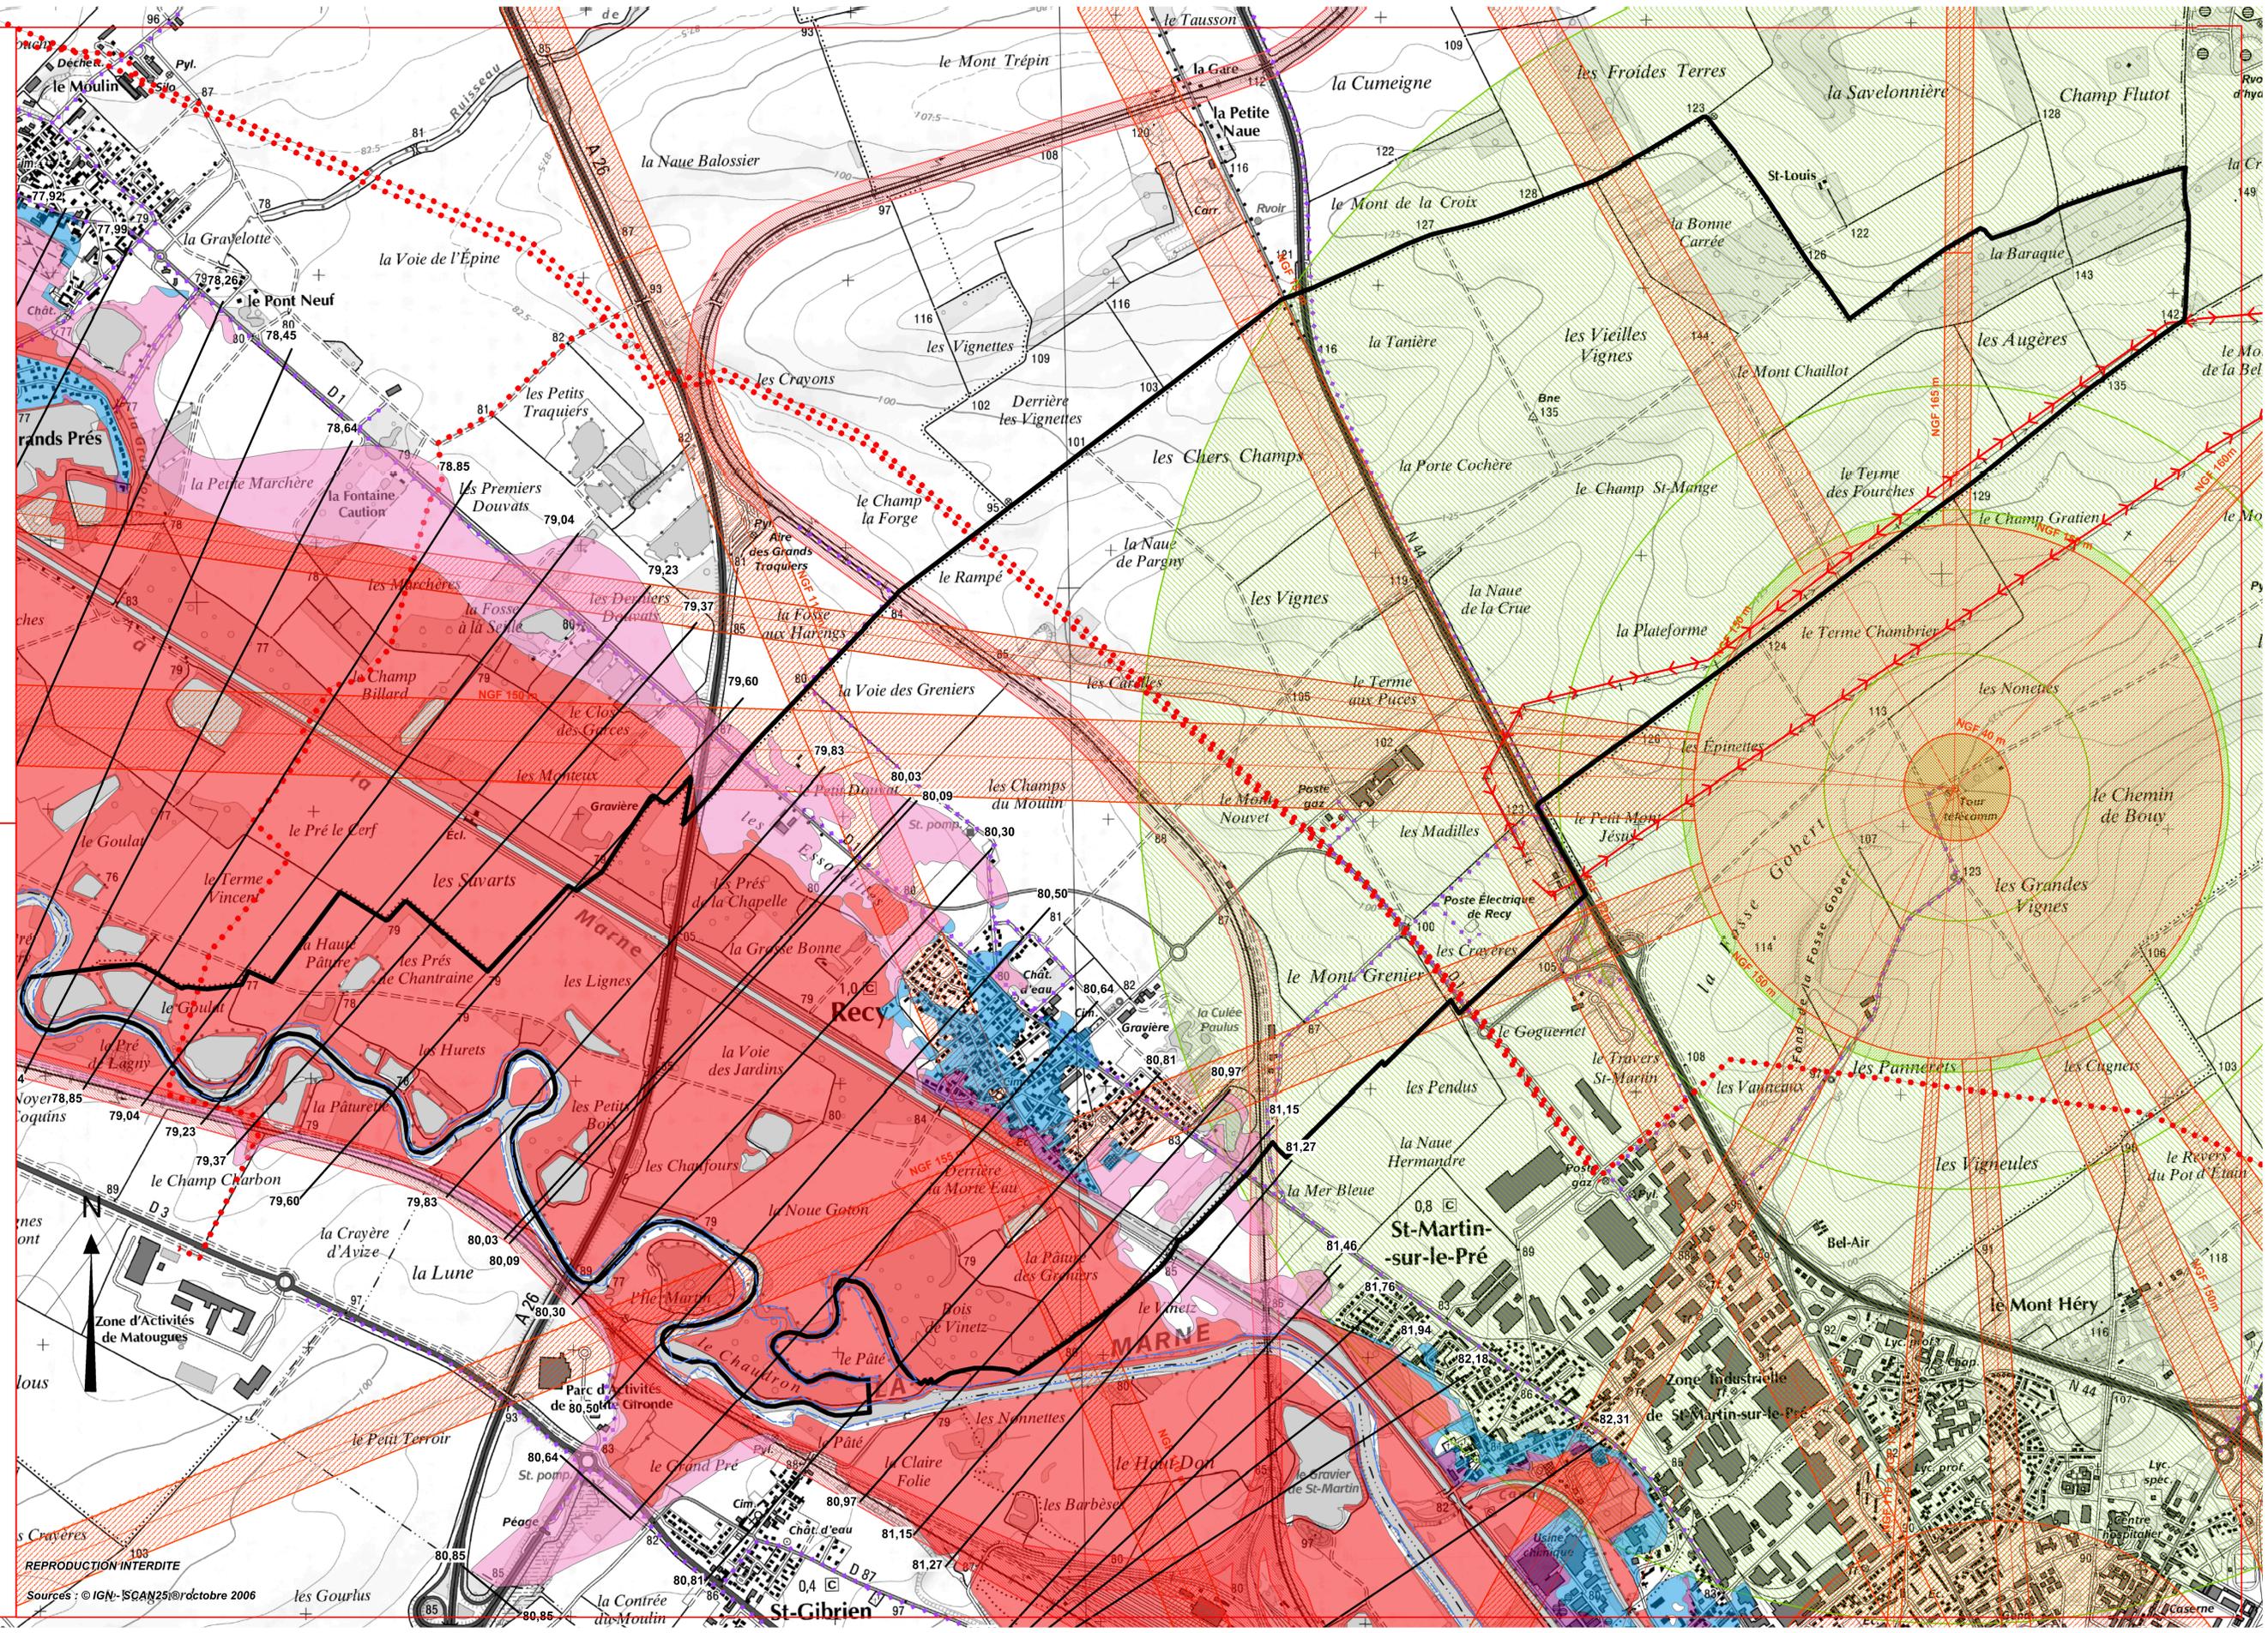

REPRODUCTION INTERDITE
Sources : © IGN - IGNAN25 © octobre 2006