



PLAN LOCAL D'URBANISME SARCY


6 – Emplacements Réservés APPROBATION

Elaboration :
Projet arrêté le 19/12/2019
Transmission en Sous-Préfecture en annexe
de la délibération du :
approuvant l'élaboration du PLU

Pour la Présidente,
La Vice-Présidente,

Nathalie MIRAVETE



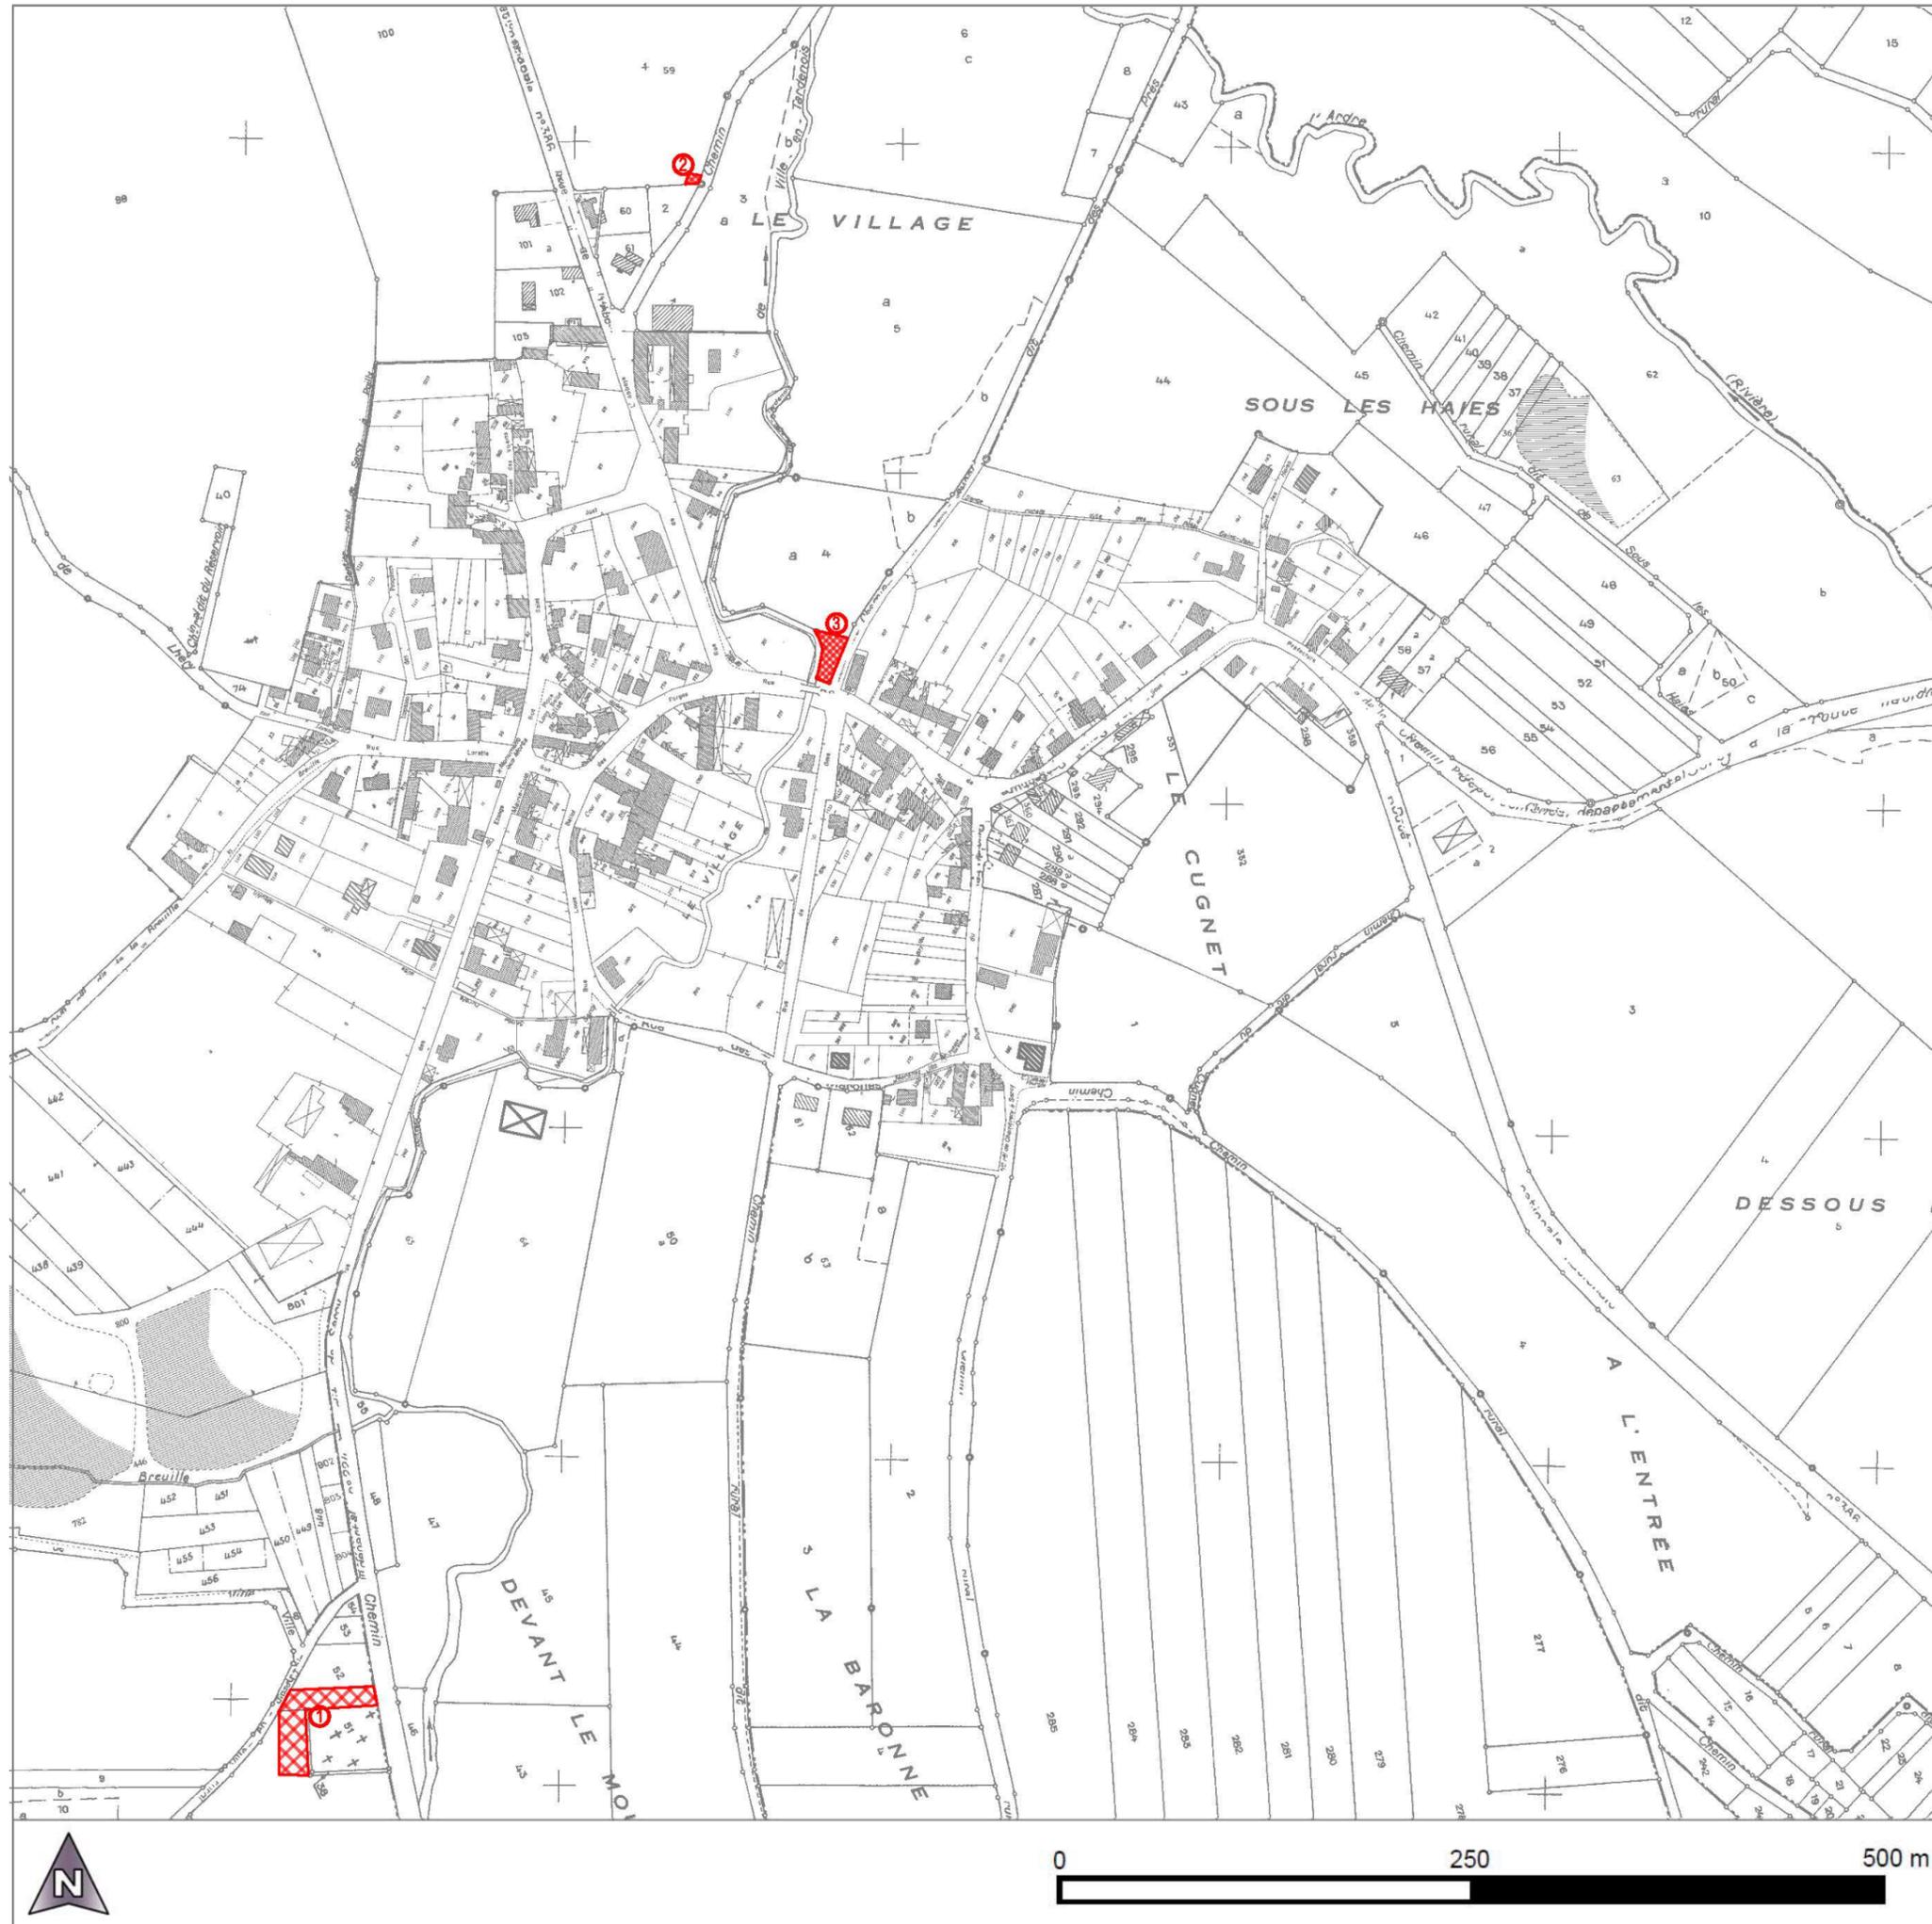

N° PLAN	DESTINATION	SUPERFICIE	BENEFICIAIRE
1	Agrandissement Cimetière	1 995 m ²	CUGR
2	Aire de retournement	43 m ²	CUGR
3	Cuve à incendie	351 m ²	CUGR
TOTAL		2 389 m²	CUGR

LEGENDE

 Emplacement réservé