

COMMUNE DE JOINVILLE

**PLAN LOCAL  
D'URBANISME**

**PLAN DE ZONAGE**

Echelle: 1/10 000

Mise en compatibilité du P.L.U. avec l'A.V.A.P. & Modification n°2 du P.L.U.  
DOCUMENT APPROUVE

Vu pour être annexé à la délibération du Conseil Municipal du 21 juillet 2015	Cachet de la mairie et signature du Maire
---	---

Mise en compatibilité du PLU (avec l'AVAP) approuvée le : 21 juillet 2015  
 Modification n°2 du PLU approuvée le : 21 juillet 2015  
 Arrêté de mise à jour du PLU (intégration du PPRi) pris le : 20 novembre 2014  
 Modification n°1 du PLU approuvée le : 05 juillet 2012  
 Révision simplifiée n°1 du PLU approuvée le : 25 novembre 2010  
 PLU approuvé le : 25 septembre 2007  
 PLU prescrit le : 25 Avril 2002




Source fond de plan :  
- Vectorisation des planches cadastrales du territoire communal à partir des planches fournies par la commune.

**LEGENDE**

	Limite de Commune		Espace boisé classé
	Limite de zone		Zone inondable du P.P.R.i. approuvé le 14/01/2014

**Définition des zones**

- A** Zone agricole
- N** Zone naturelle

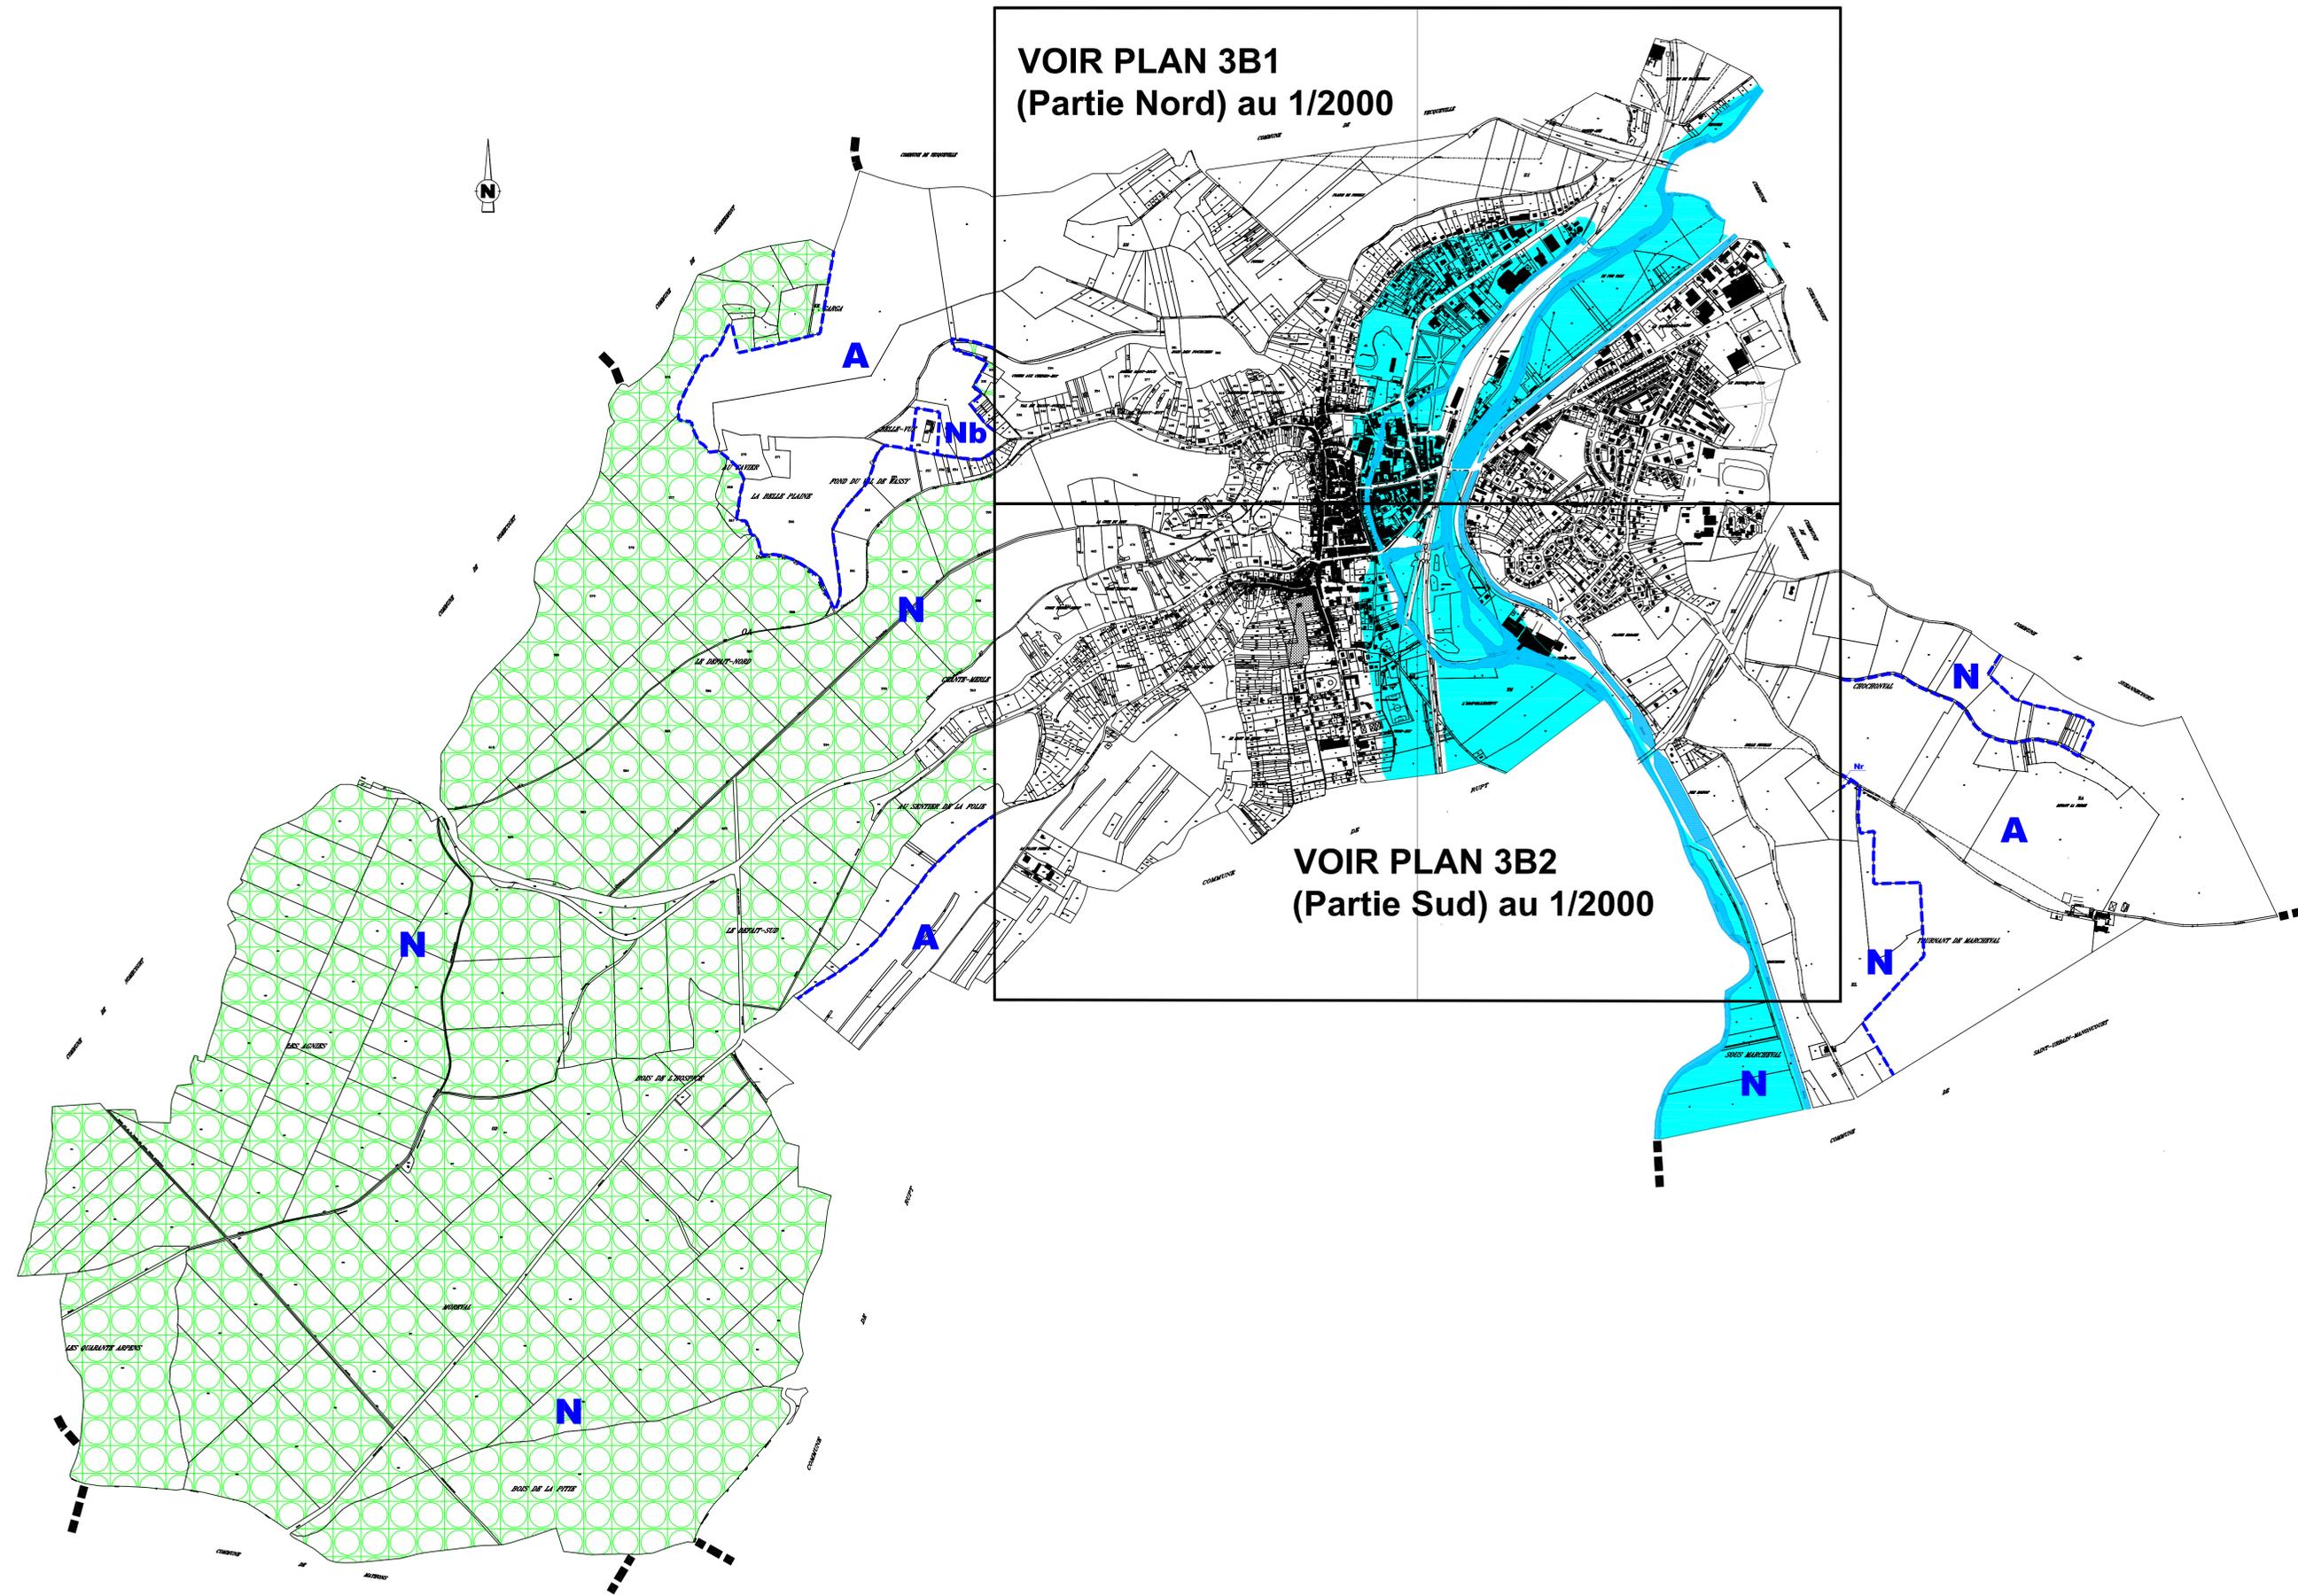

COMMUNE DE JOINVILLE

PLAN LOCAL D'URBANISME

PLAN DE ZONAGE

(partie Nord)

Echelle: 1/2000

Mise en compatibilité du P.L.U. avec l'A.V.A.P. & Modification n°2 du P.L.U. DOCUMENT APPROUVE

Vu pour être annexé à la délibération du Conseil Municipal du 21 juillet 2015

Mise en compatibilité du PLU avec l'AVAP approuvée le 21 juillet 2015
Modification n°2 du PLU approuvée le 21 juillet 2015
Arrêté de mise à jour du PLU (intégration du PPR) pris le 20 novembre 2014
Modification n°1 du PLU approuvée le 10 juillet 2012
Révision simplifiée n°1 du PLU approuvée le 25 novembre 2010
PLU approuvé le 25 septembre 2007
PLU prescrit le 25 Avril 2002



Source fond de plan : Vectorisation des planches cadastrales du territoire communal à partir des planches fournies par la commune.

LEGENDE
- Limite de Commune
- Limite de zone
- Espace boisé classé
- Emplacement réservé
- Zone inondable du P.P.R.I. approuvé le 14/01/2014
- Zone d'isolement acoustique

EMPLACEMENTS RESERVES
Table with 3 columns: N° DE LA RESERVE, DESIGNATION, BENEFICIAIRE

Définition des zones
UA Zone urbaine : centre ancien
UB Zone urbaine : extensions récentes
UBC Zone urbaine - extensions récentes couvertes par le périmètre "centre historique" de l'AVAP
UBF Zone urbaine - extensions récentes couvertes par le périmètre "saubourg" de l'AVAP
UC Zone urbaine : habitat et équipements
UCf Zone urbaine à vocation d'activités économiques
UY Zone urbaine à vocation d'activités économiques
UYf Zone urbaine à vocation d'activités économiques
UYc Zone urbaine à vocation d'activités économiques
1AUm Zone d'urbanisation future
N Zone naturelle
Na Zone naturelle couverte exclusivement par le périmètre global de l'AVAP
Nf Zone naturelle couverte par le périmètre "saubourg" de l'AVAP
Np Zone naturelle : site du château
Npc Zone naturelle (site du château) couverte par le périmètre "centre historique" de l'AVAP
Nc Zone naturelle : site du camping
A Zone agricole

