




PLAN LOCAL D'URBANISME

Document n°5 : Servitudes d'utilité publique

Dossier d'approbation, vu pour être annexé à la délibération du 28 novembre 2019

Echelle 1/10000
PHARO architectes urbanistes

Architour & Pièces Montées devient
PHARO
architectes et urbanistes

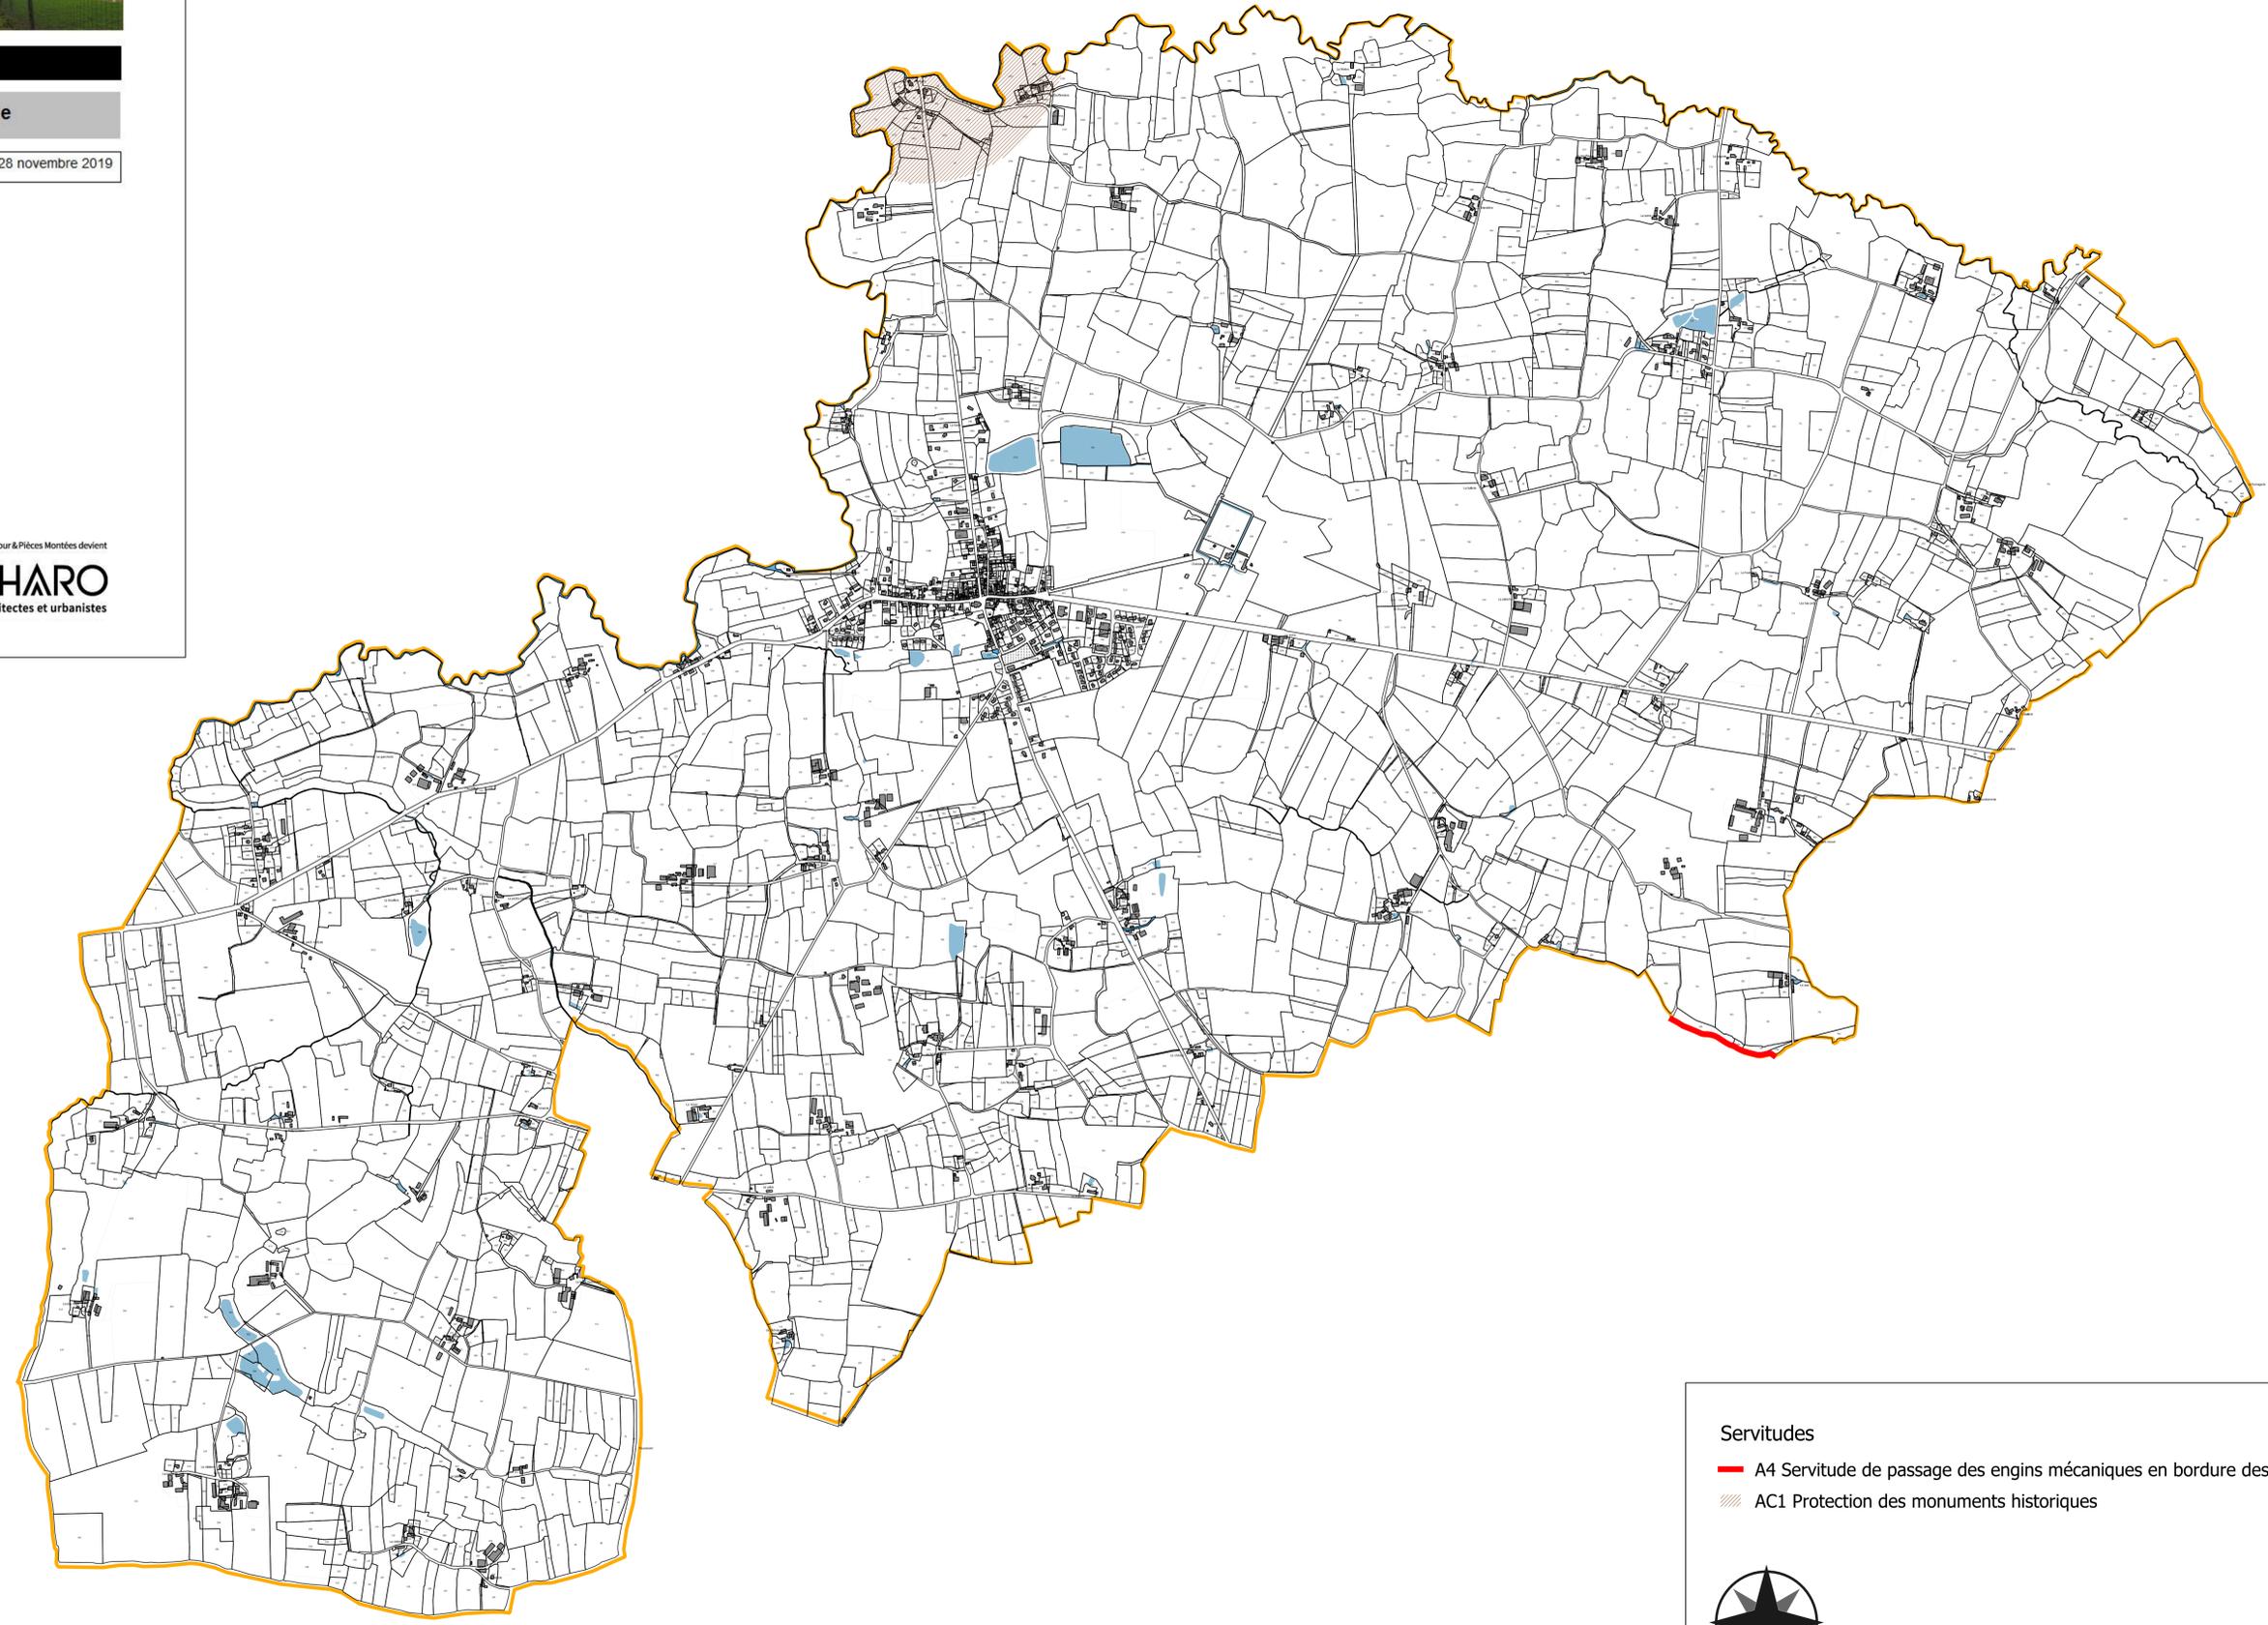

Servitudes

-  A4 Servitude de passage des engins mécaniques en bordure des cours d'eau
-  AC1 Protection des monuments historiques

