


Échelle : 1:2 000 Plan agglomération

Commune de Saint-Aignan-sur-Roë  
10 boulevard Charles de Gaulle 51 390 Saint-Aignan-sur-Roë  
l'Atelier Dyt  
21, rue du Tréfilé 35520 La Motte

DM EAU Réalisé par DM Eau  
Fermes de la Chapelle  
31 000 JANZE  
02 99 47 65 63

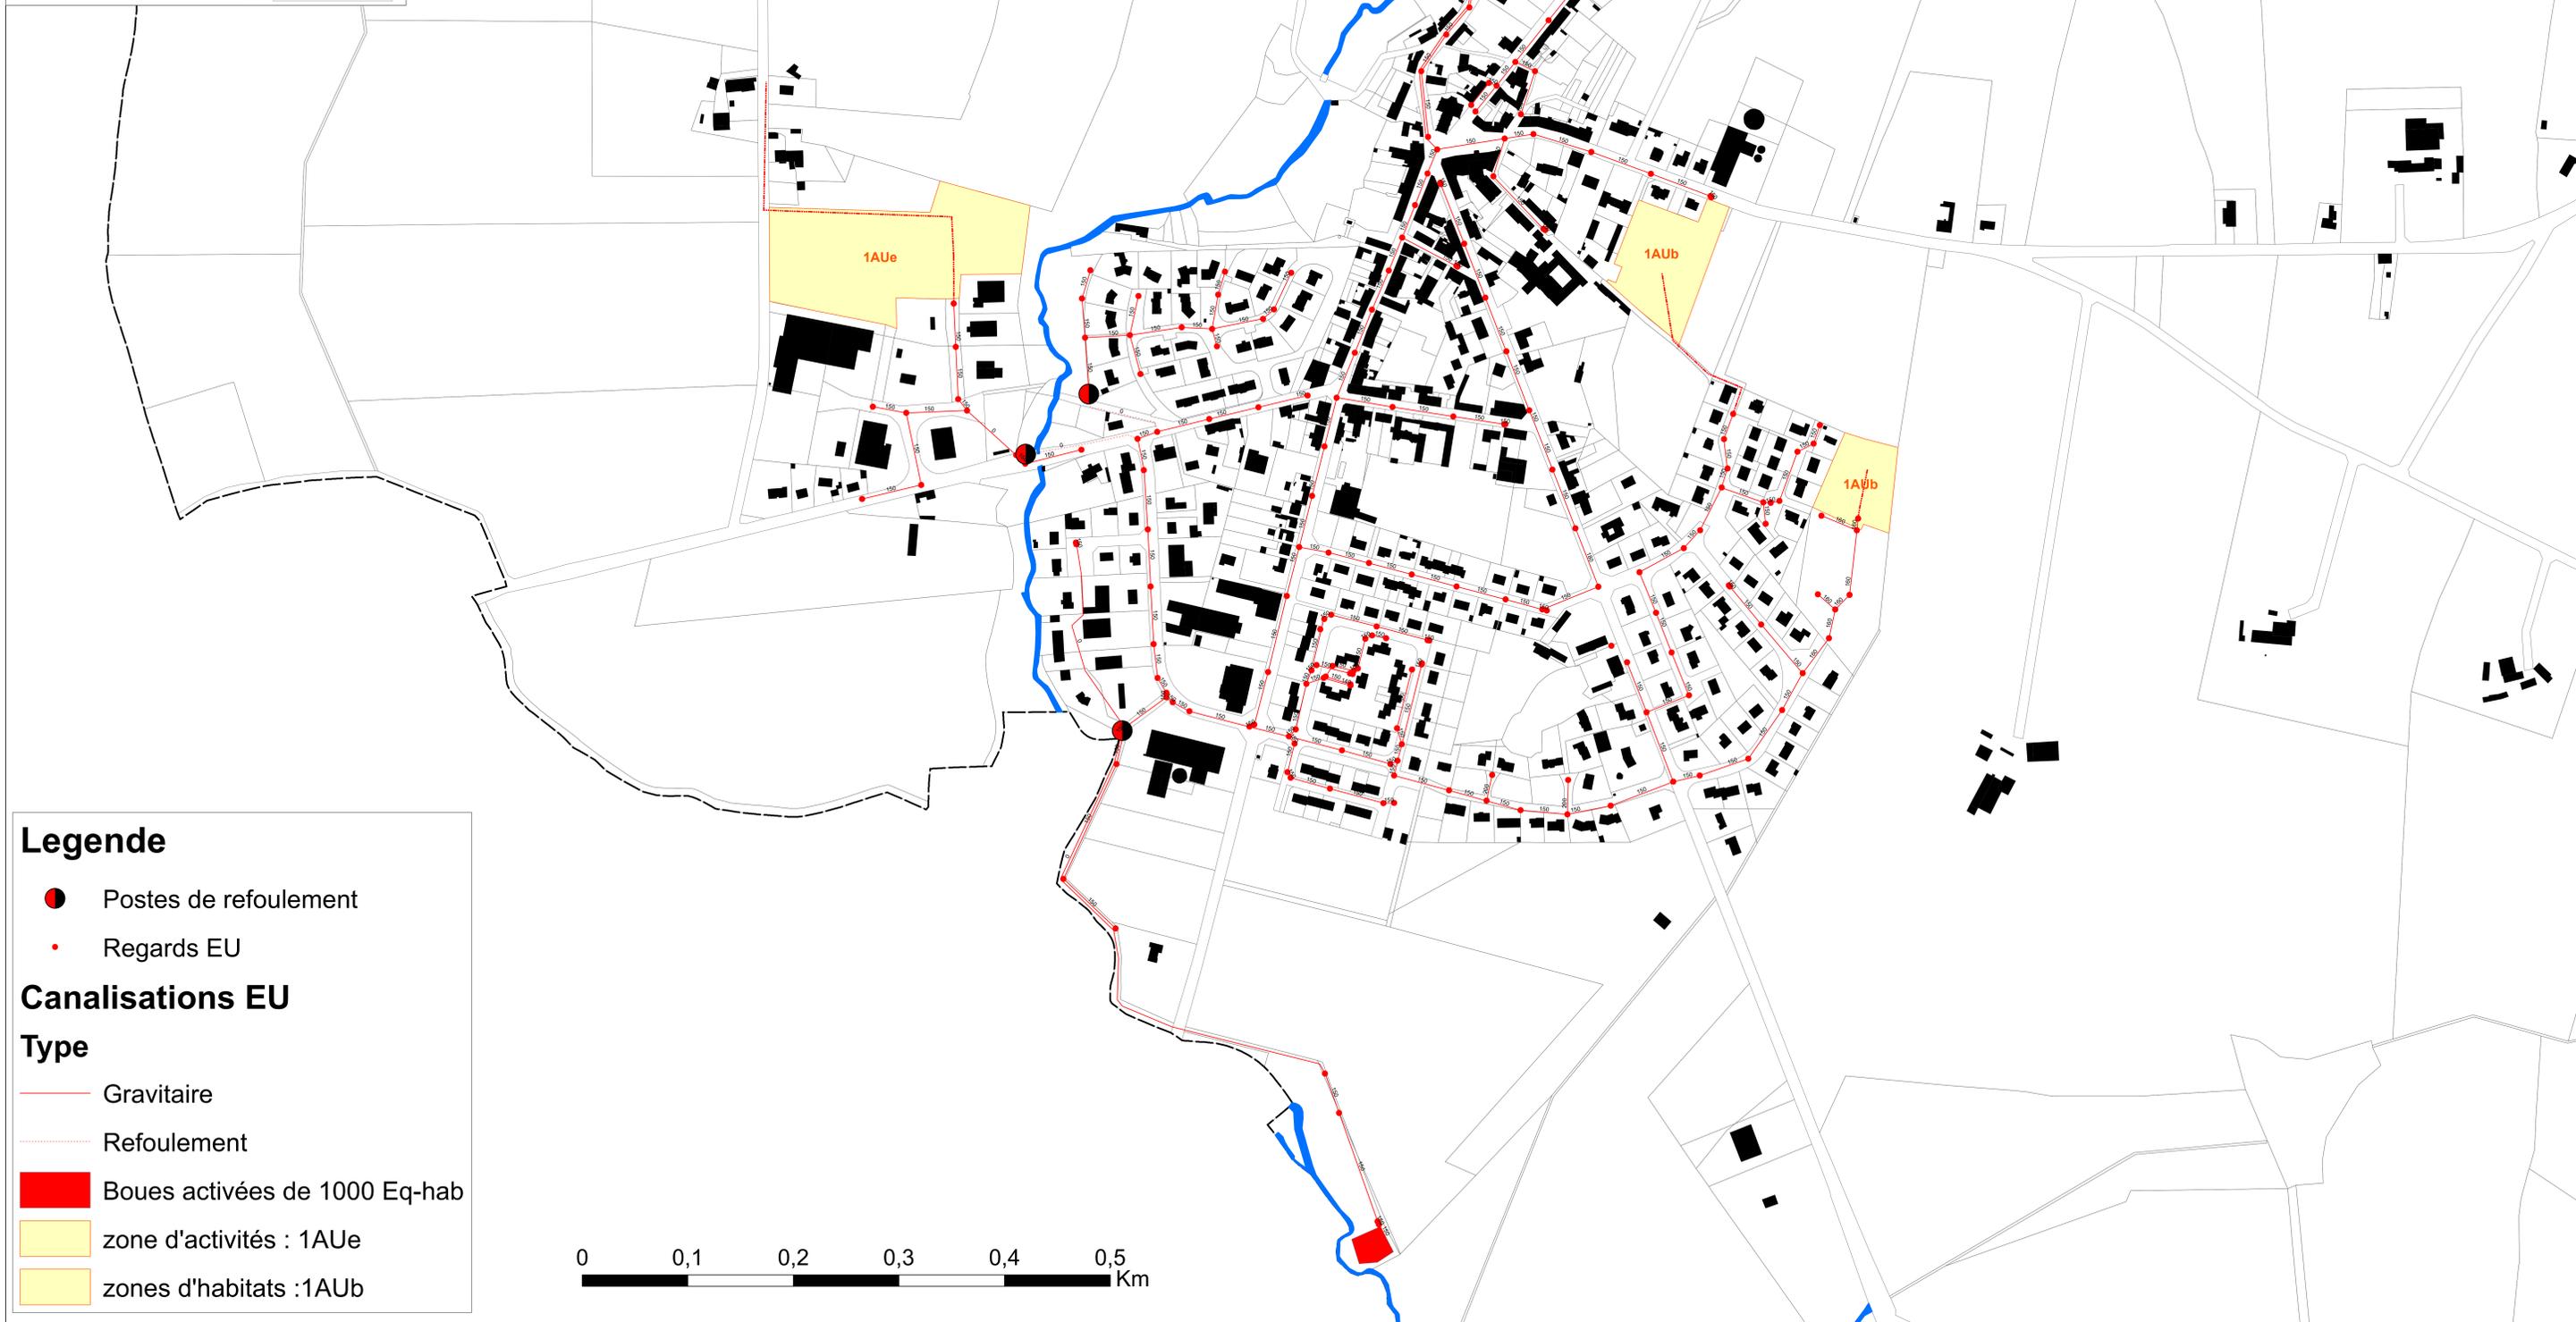

### Legende

● Postes de refoulement

• Regards EU

### Canalisations EU

#### Type

— Gravitaire

--- Refoulement

■ Boues activées de 1000 Eq-hab

■ zone d'activités : 1AUe

■ zones d'habitats : 1AUb

