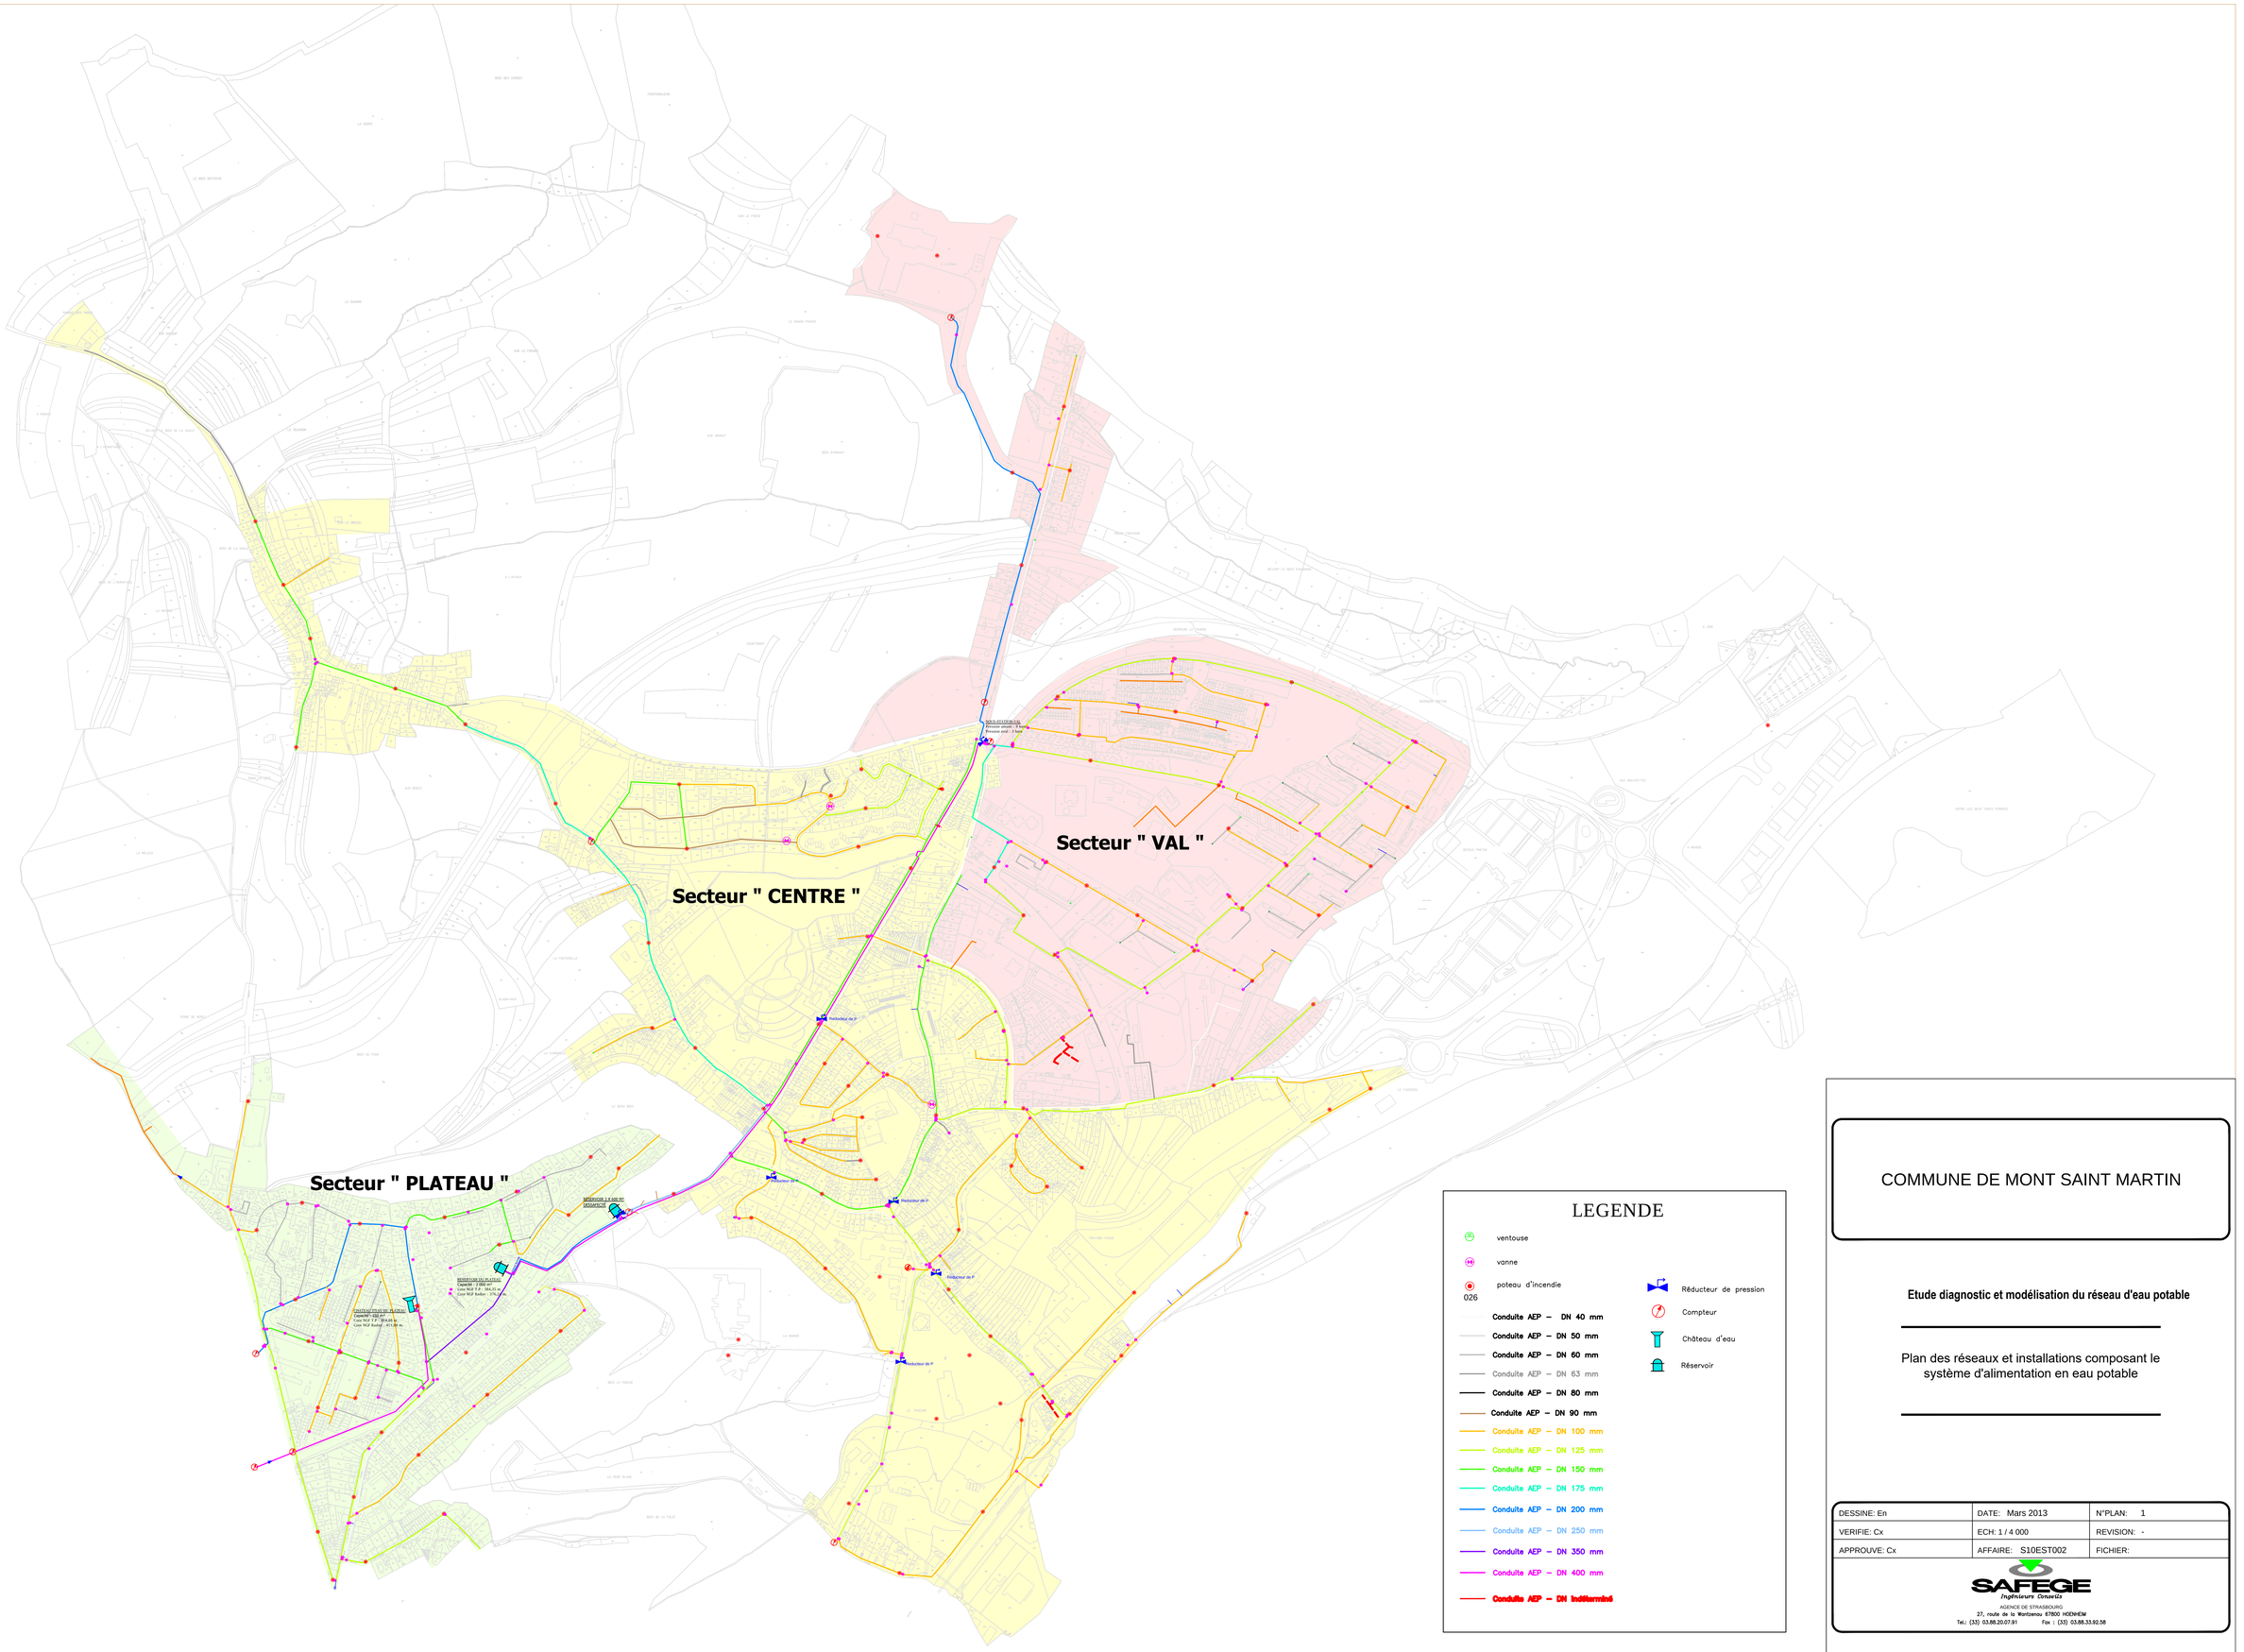

COMMUNE DE MONT SAINT MARTIN

Etude diagnostic et modélisation du réseau d'eau potable

Plan des réseaux et installations composant le système d'alimentation en eau potable

DESSINE: En	DATE: Mars 2013	N°PLAN: 1
VERIFIE: Cx	ECH: 1 / 4 000	REVISION: -
APPROUVE: Cx	AFFAIRE: S10EST002	FICHIER:

SAFEGE
Ingénieurs Conseils
AGENCE DE STRASBOURG
27, route de la Wantzenau 67800 HOENHEIM
Tel.: (33) 03.88.20.07.91 Fax : (33) 03.88.33.92.58

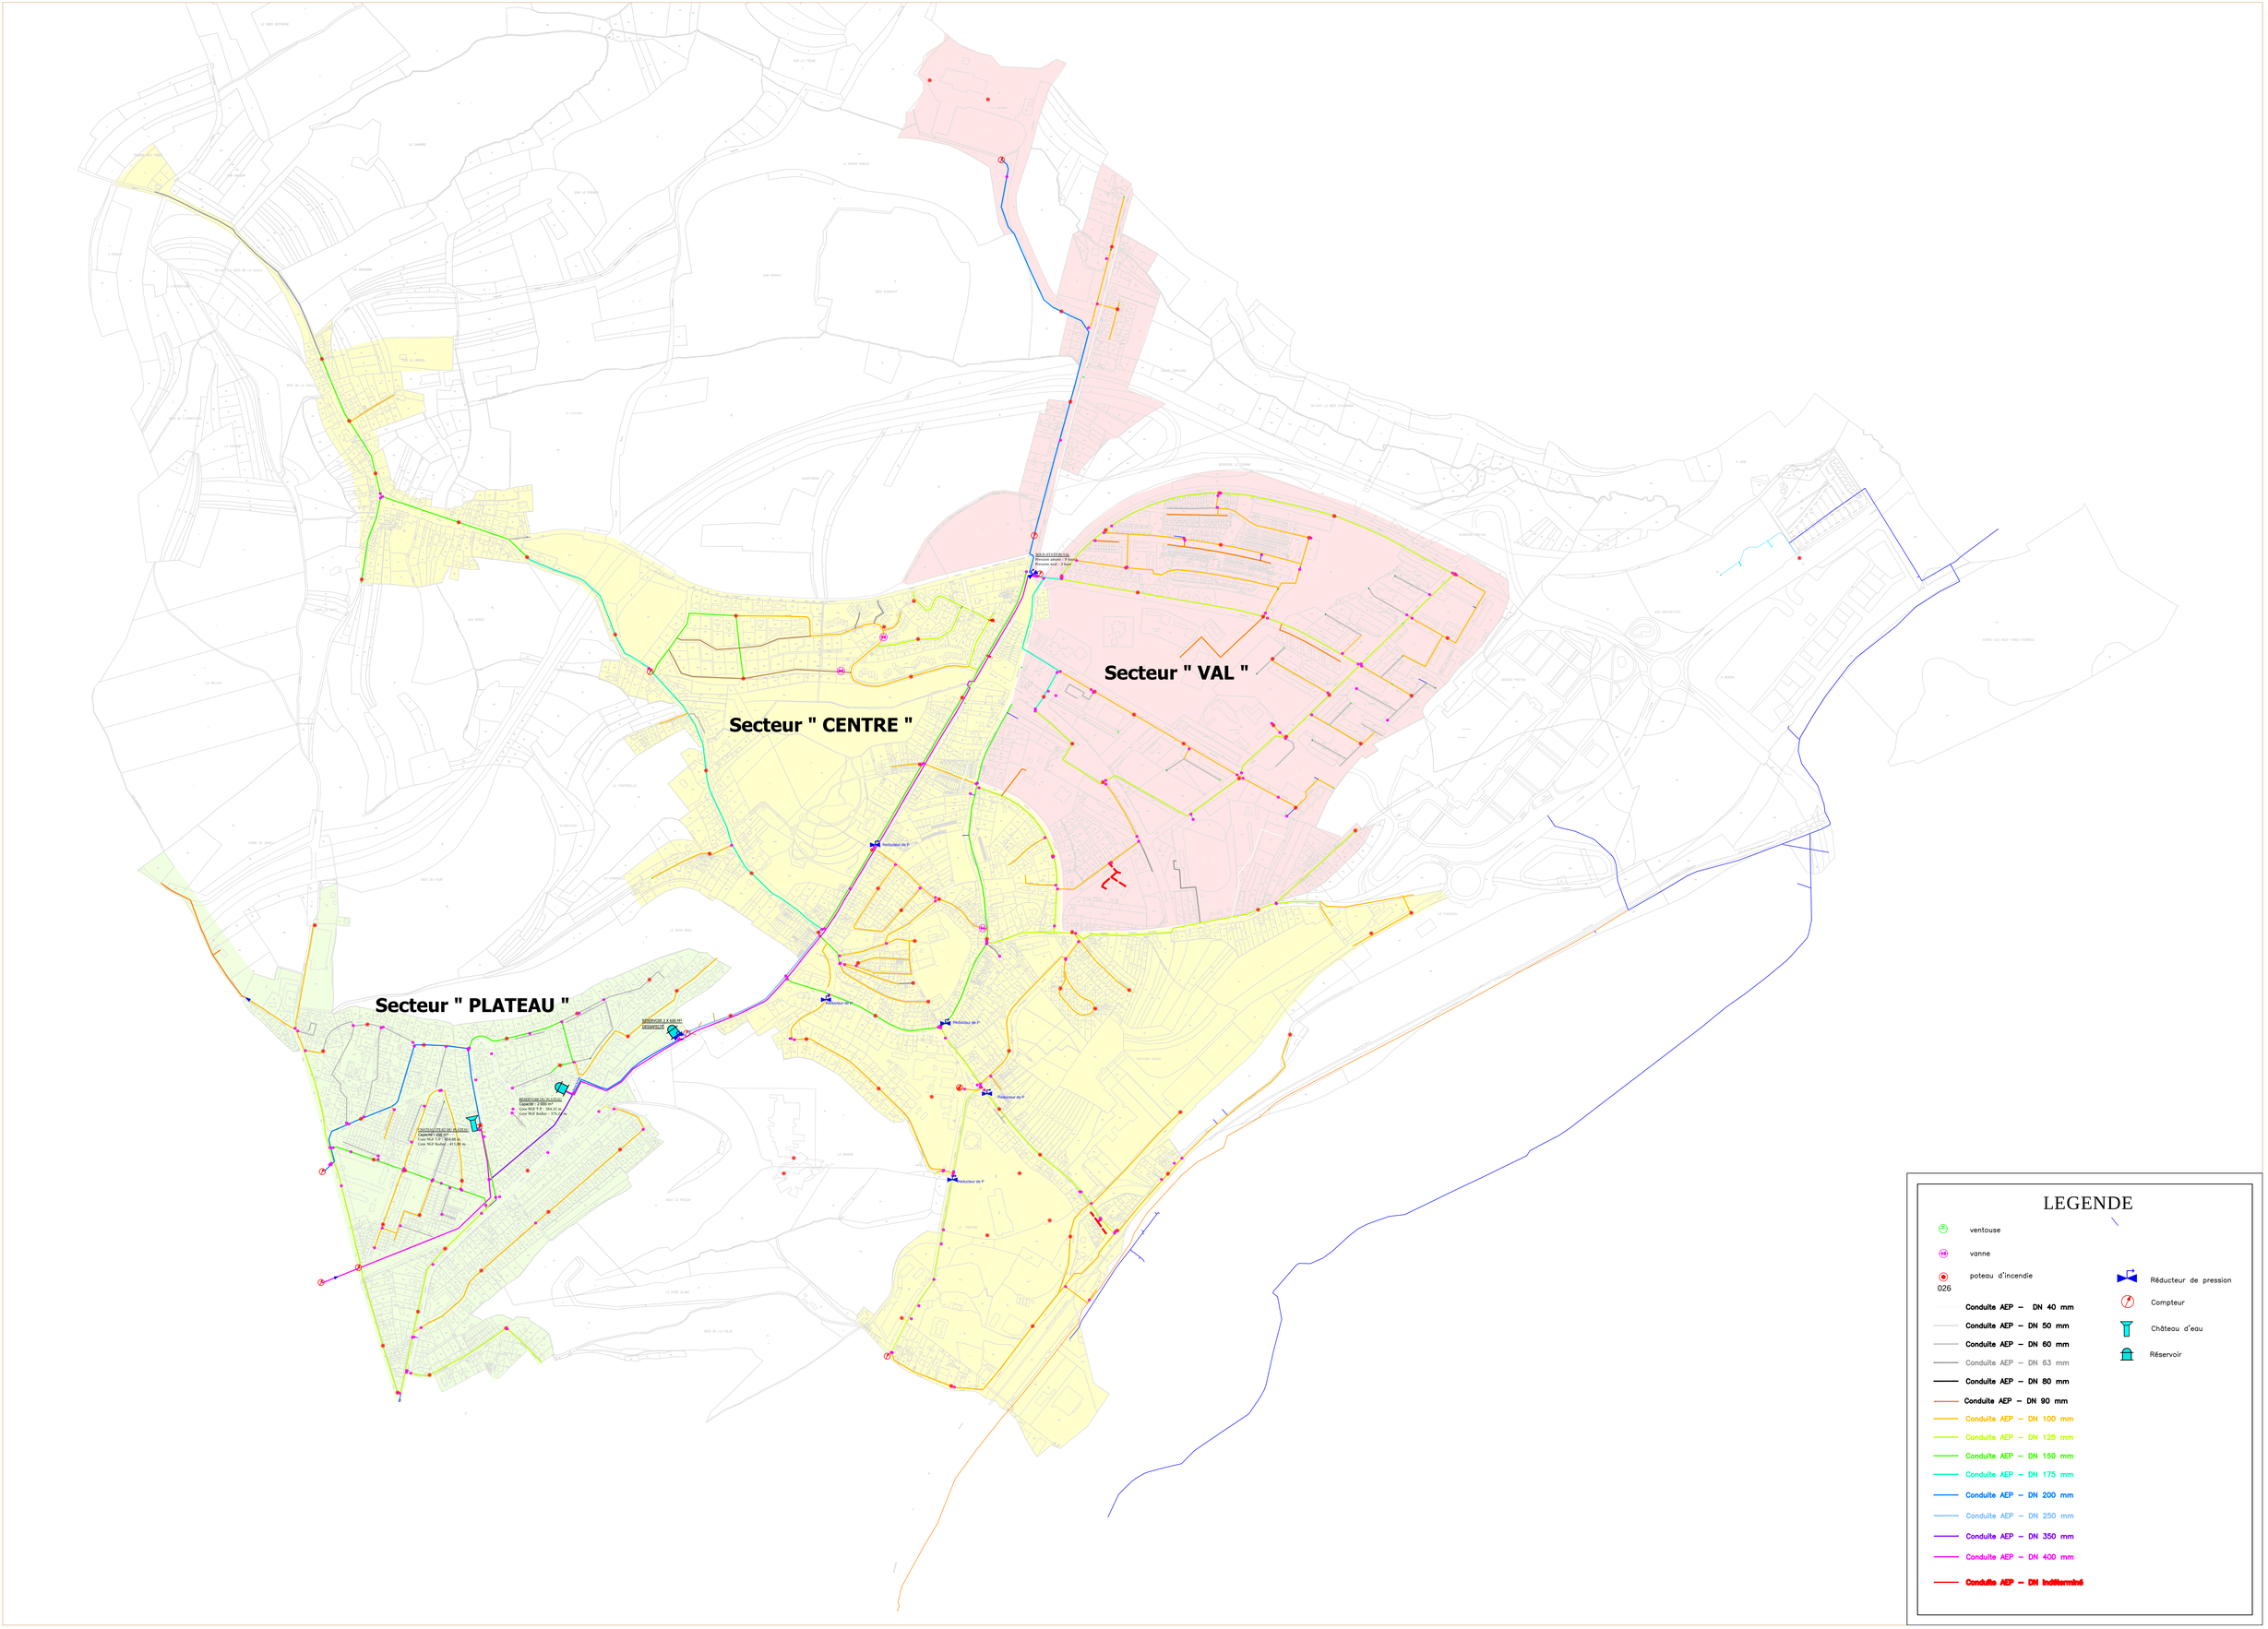
Secteur " VAL "
Secteur " CENTRE "
Secteur " PLATEAU "
LEGENDE
ventouse
vanne
poteau d'incendie
026
Conduite AEP – DN 40 mm
Conduite AEP – DN 50 mm
Conduite AEP – DN 60 mm
Conduite AEP – DN 63 mm
Conduite AEP – DN 80 mm
Conduite AEP – DN 90 mm
Conduite AEP – DN 100 mm
Conduite AEP – DN 125 mm
Conduite AEP – DN 150 mm
Conduite AEP – DN 175 mm
Conduite AEP – DN 200 mm
Conduite AEP – DN 250 mm
Conduite AEP – DN 350 mm
Conduite AEP – DN 400 mm
Conduite AEP – DN Indéterminé
Réducteur de pression
Compteur
Château d'eau
Réservoir