

LEGENDE

● Réservoir
 ■ Captage
 ⬠ Source

ECHELLE GRAPHIQUE 0 50 100 200 300m

**ELABORATION DU
PLAN LOCAL D'URBANISME**

**5.2 RESEAU EAU
POTABLE**


N
↑

Commune de MONTMEDY

Vu pour être annexé à la délibération du 27 septembre 2007
approuvant le P.L.U. de Montmédy

Le Maire

C. LEONARD

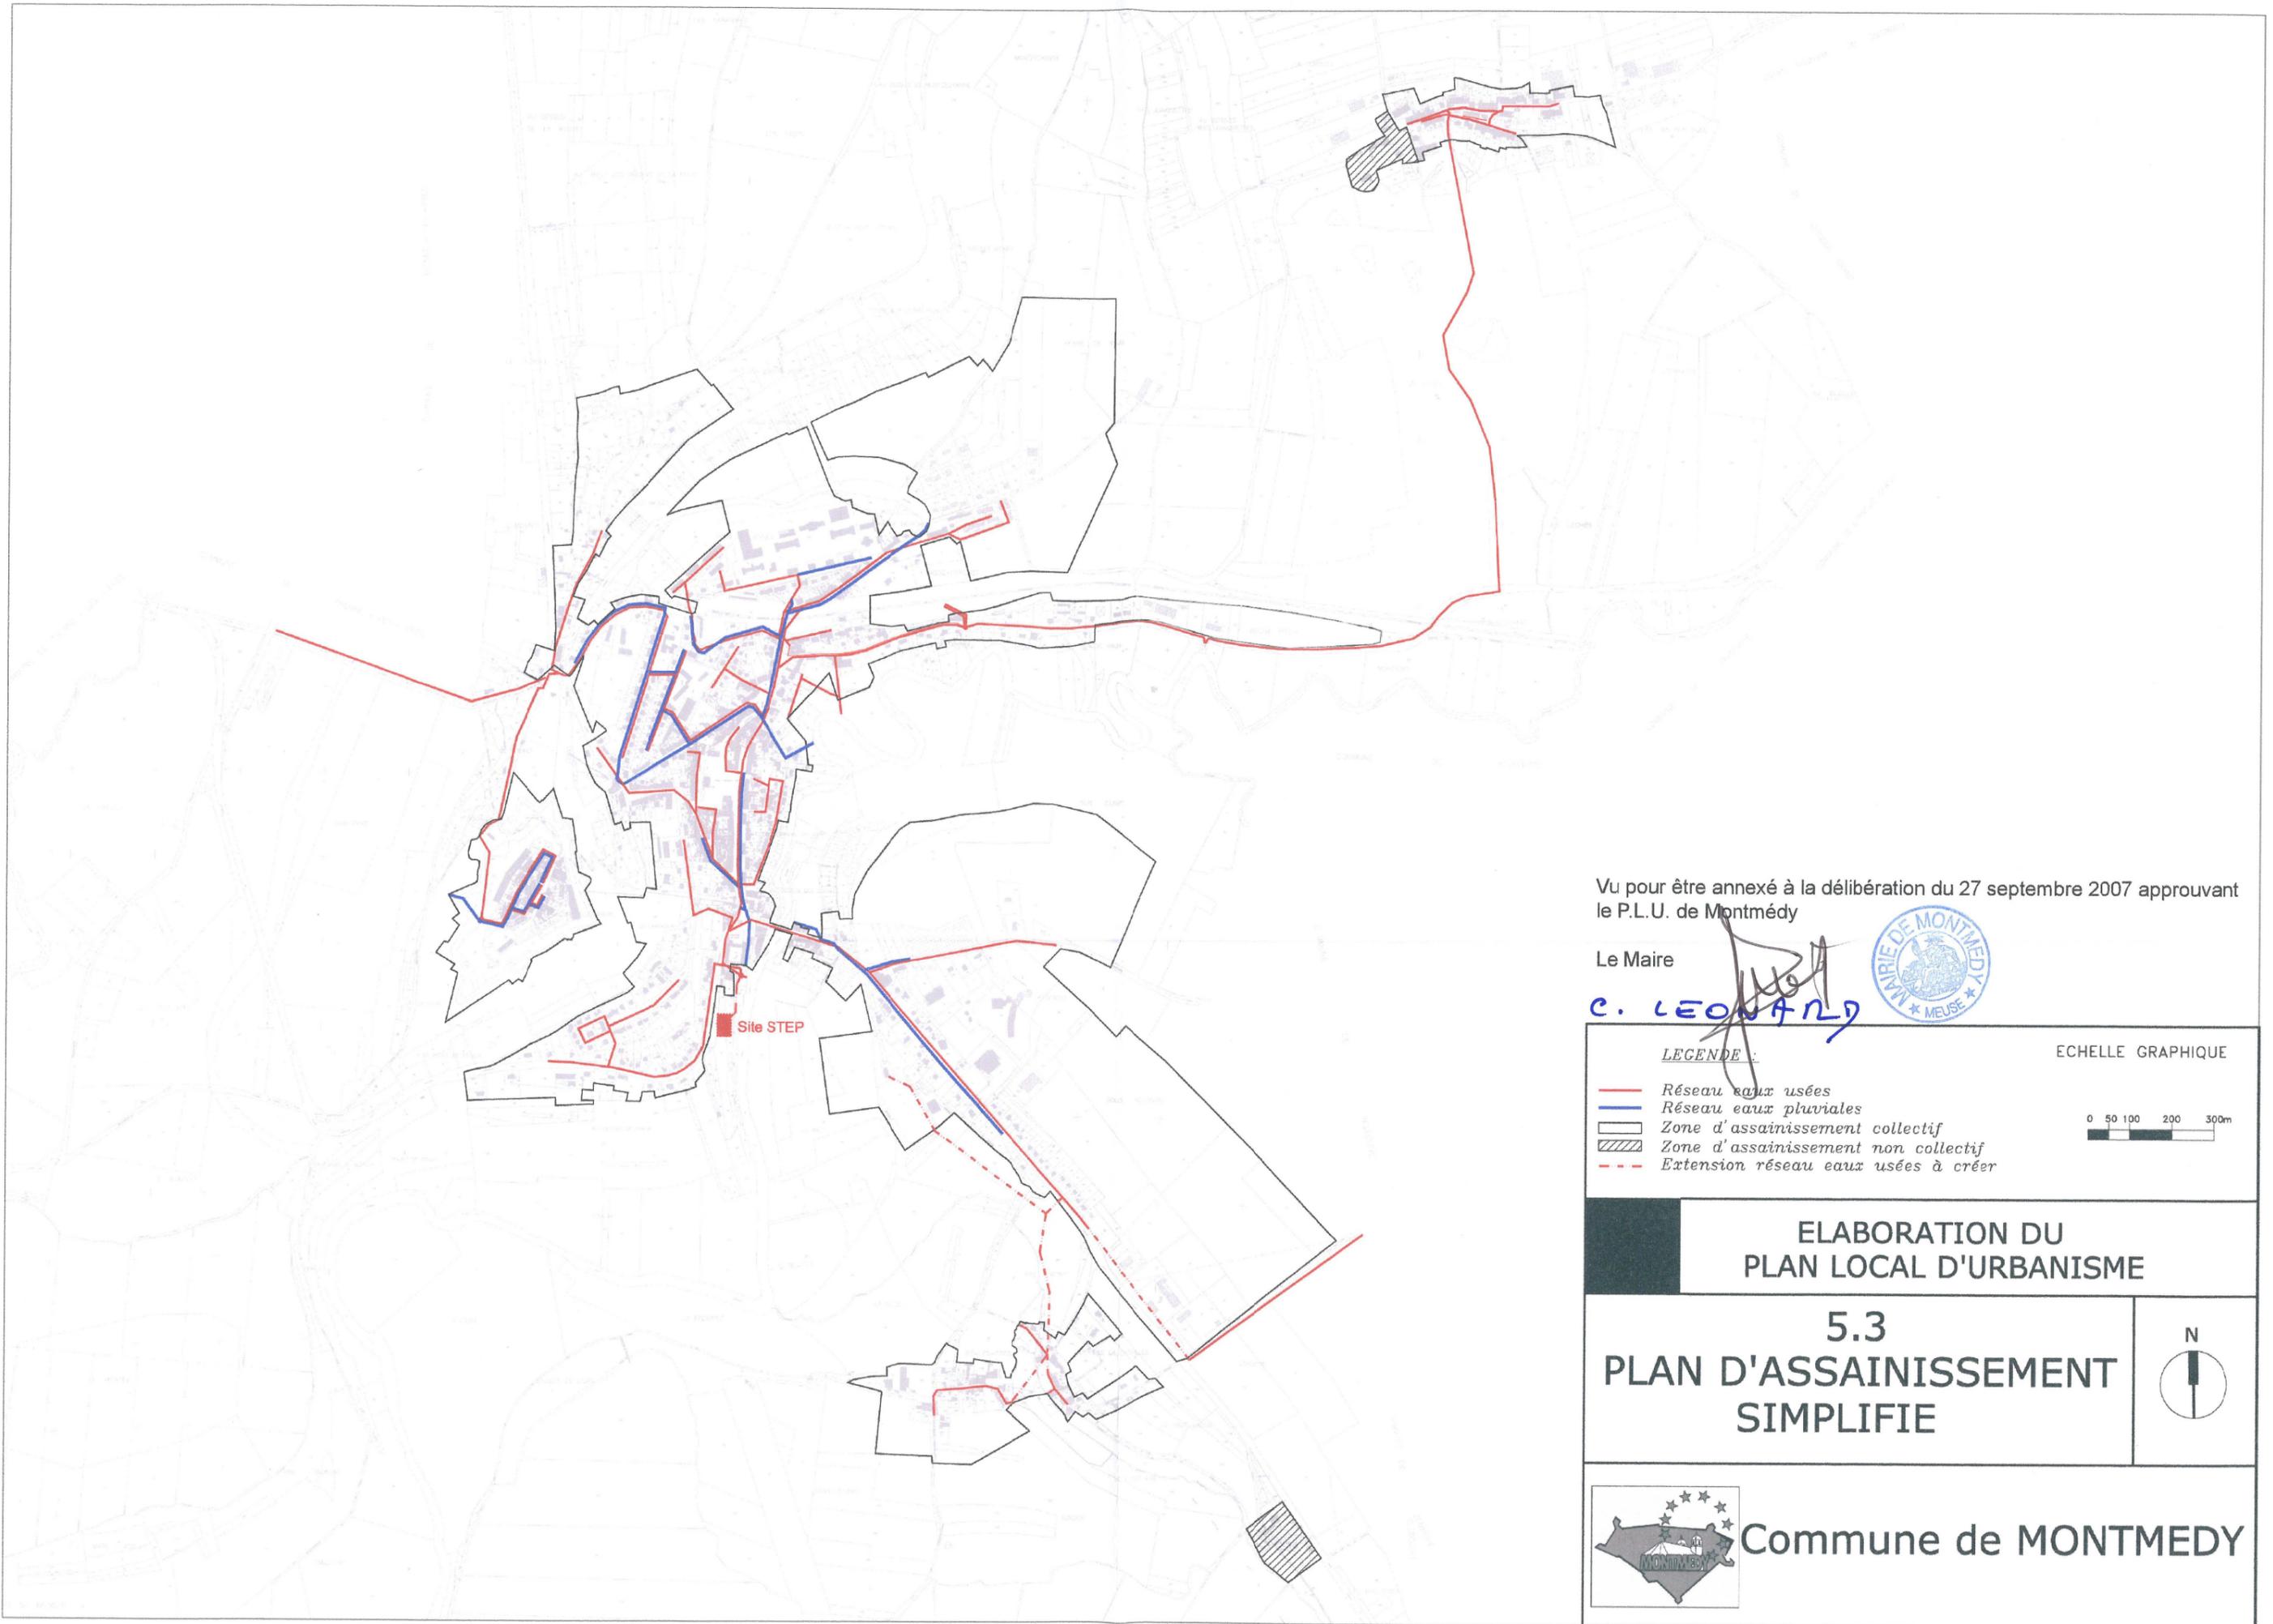

Vu pour être annexé à la délibération du 27 septembre 2007 approuvant le P.L.U. de Montmédy

Le Maire


C. LEONARD



LEGENDE :


- Réseau eaux usées
- Réseau eaux pluviales
- ▭ Zone d'assainissement collectif
- ▨ Zone d'assainissement non collectif
- - - Extension réseau eaux usées à créer

ECHELLE GRAPHIQUE

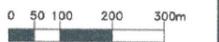

ELABORATION DU
PLAN LOCAL D'URBANISME

5.3
PLAN D'ASSAINISSEMENT
SIMPLIFIE

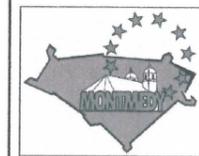

Commune de MONTMEDY