
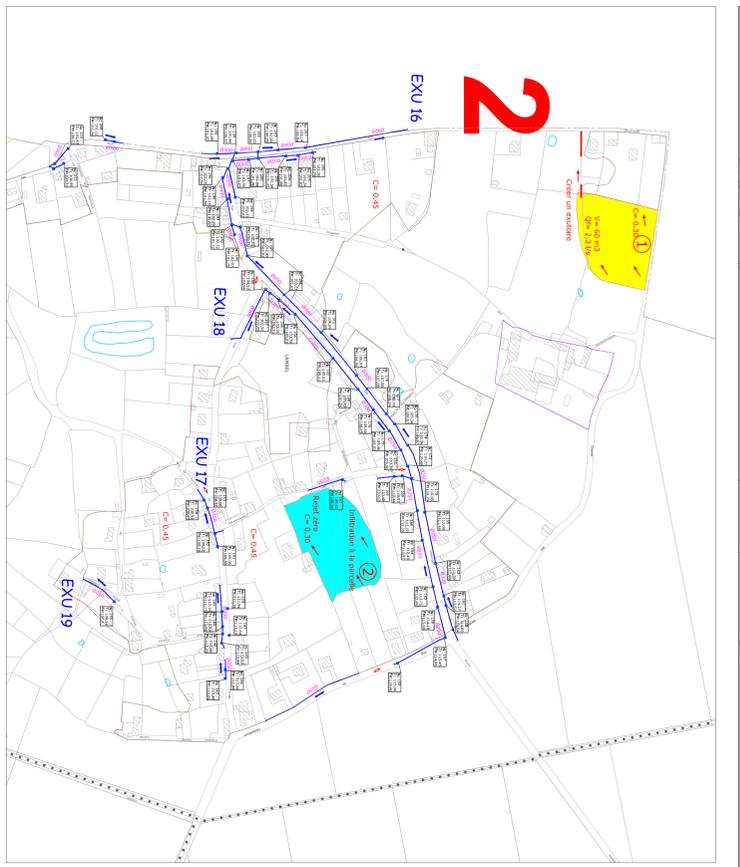
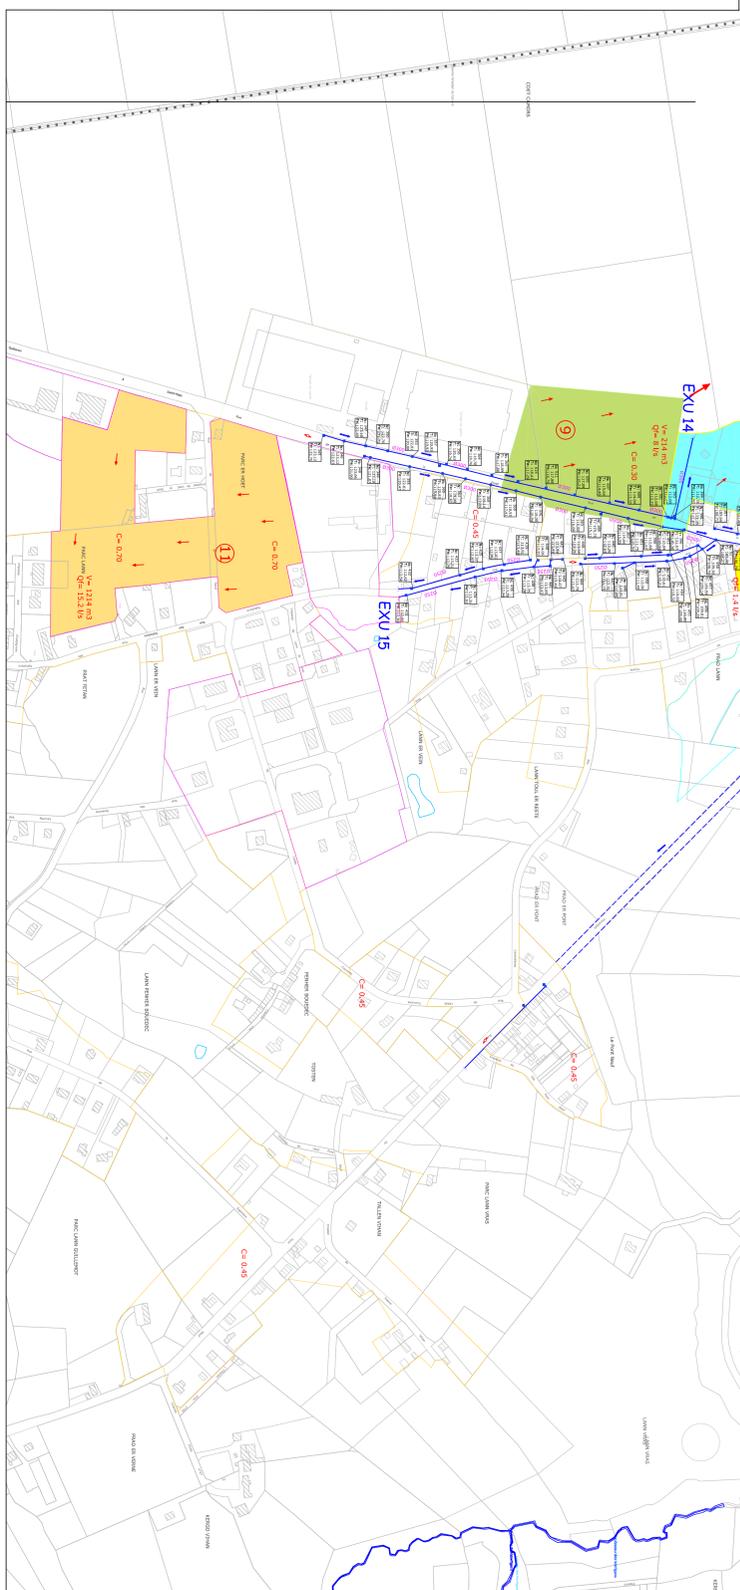
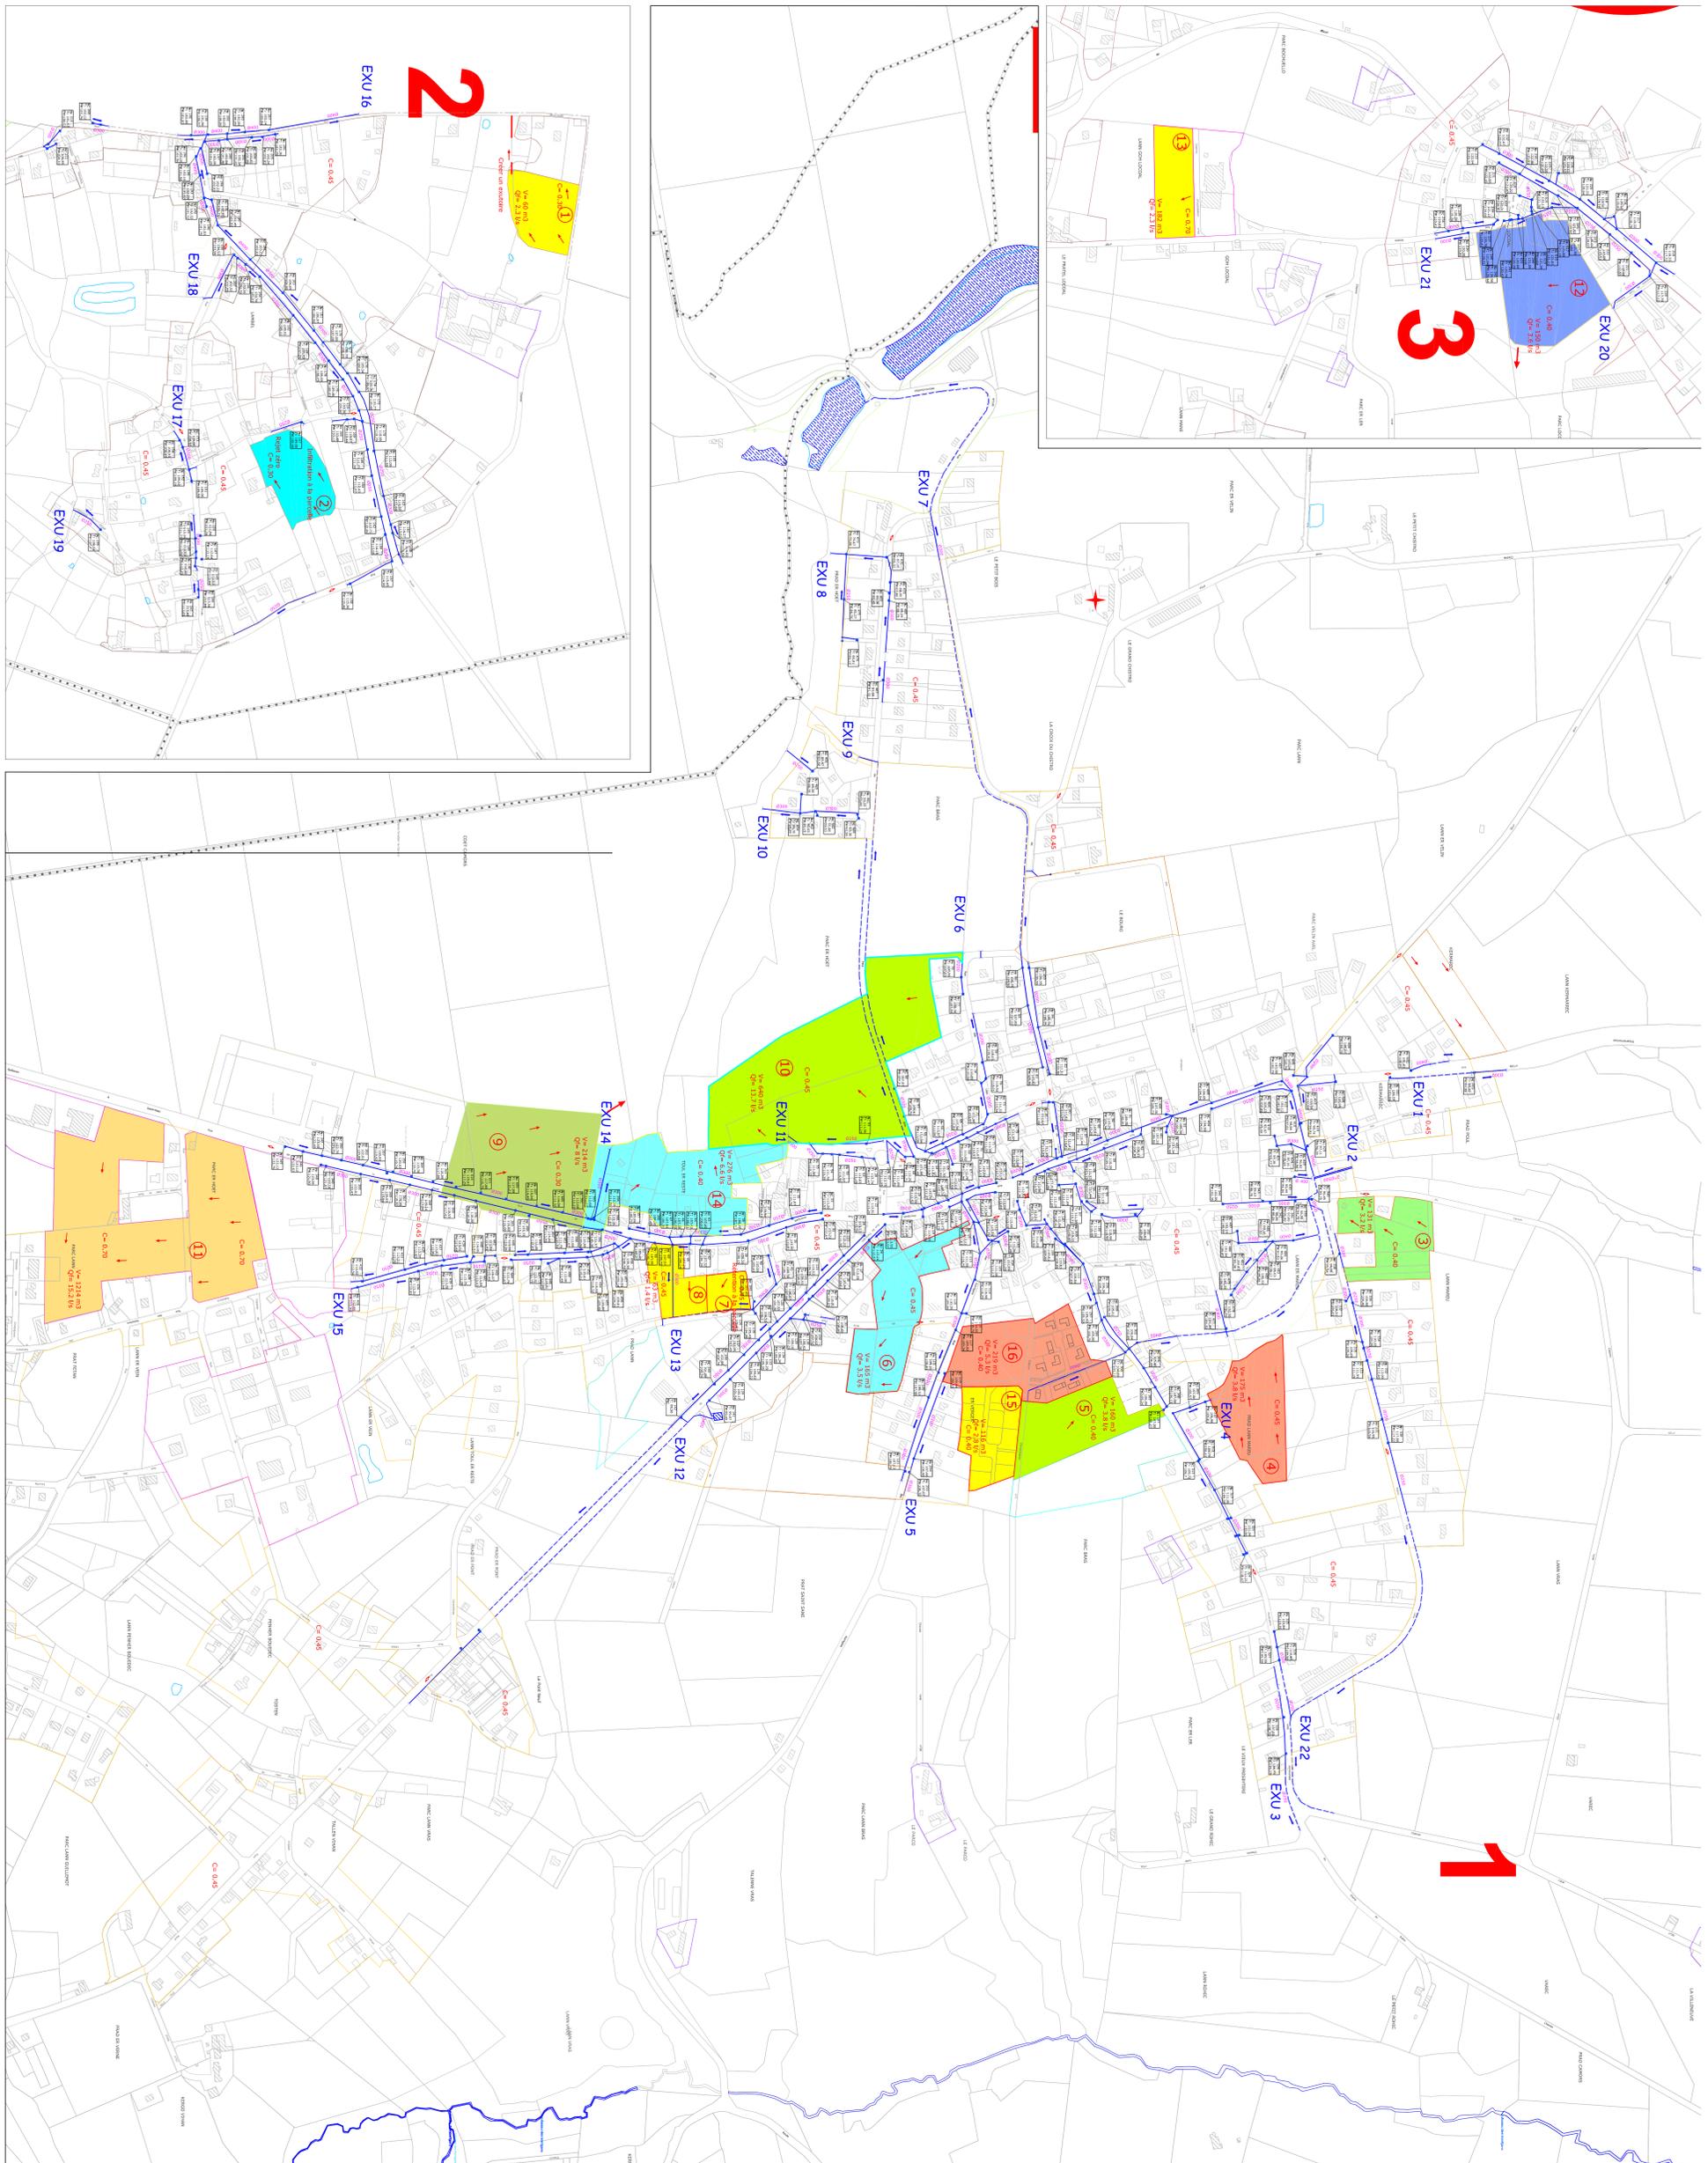
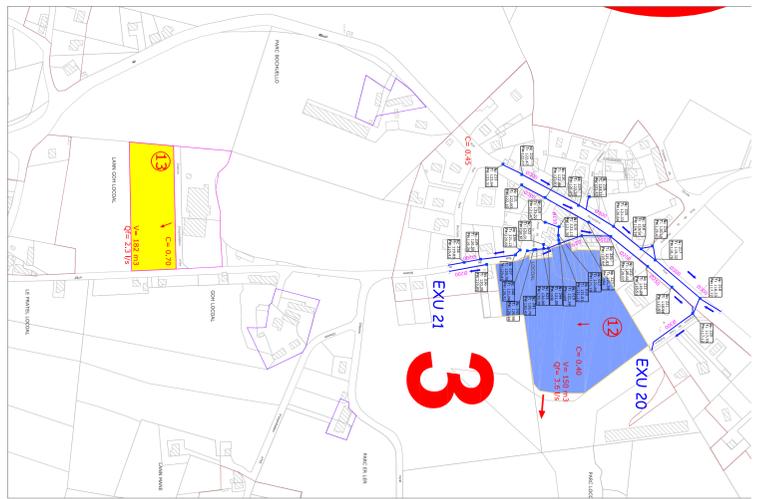


### Assemblage des plans

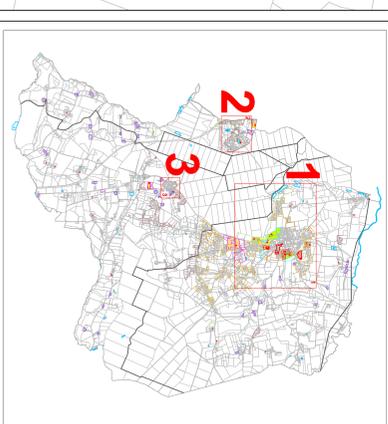

#### LEGENDE :

- axes et grilles
- tampons
- exutoire au tête de buse
- canalisation d'eaux pluviales
- route
- contour des bassins versants urbains
- diamètre du collecteur
- Points haut
- V=158 m3 Volume de stockage ou d'irrigation de la zone
- Q=239 l/s Débit de la zone après uranisation (cas stockage)
- Sens d'écoulement

#### Nomenclature des regards et cotations altimétriques :

R= 253  
 N= 106,07  
 Fe: 106,22  
 Fe: 106,22  
 cote réseau

#### Notes :

- Ce plan a été établi suite à une reconnaissance superficielle des réseaux. Il ne s'agit pas de plan de recensement.
- Sauf indication particulière, les cotes altimétriques ont été levées au niveau des tampons.
- Les tampons n'ayant pas de cote altimétrique correspondent à des réseaux privés, des bords de bornages, ou des regards souterrains enterrés (espaces privés, voiries, voiries pour la commune, mais non les voiries des réseaux de terrain).

Système de coordonnées : - Parisienne Lambert II Etendu  
 - Altimétrie IGN 69

Département du Morbihan  
 Commune de Carnon

### PLAN DE ZONAGE DES EAUX PLUVIALES

NOM DE L'ÉTABLISSEMENT : <b>EAU SERVICES</b>		NOM DE LA COMMUNE : <b>CARNON</b>	
DATE DE RÉDACTION : <b>17/05/2011</b>	ÉCHELLE : <b>1/2500</b>	DATE DE MISE À JOUR : <b>17/05/2011</b>	ÉCHELLE : <b>1/2500</b>
FOND DE PLAN : <b>Cadastrale</b>			