





LEGENDE

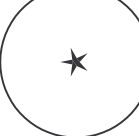

SERVITUDE RELATIVE
AUX MONUMENTS HISTORIQUES (ACS)



SERVITUDE RELATIVE A L'ETABLISSEMENT
DES CANALISATIONS ELECTRIQUES (AS)

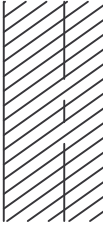

PROTECTION RELATIVE AUX MONUMENTS
HISTORIQUES (ACS) : ZONE DE PROTECTION
RADIALE ET/OU CONCERNANT LA PROTECTION
DES MONUMENTS HISTORIQUES, DES CENTRES D'HERITAGE
ET DE RECEPTION (PPI)




SERVITUDE RELATIVE A LA PROTECTION
DES SAUM POTABLES ET MINERAUX (ACS)

REVISION DU PLAN LOCAL D'URBANISME

COMMUNE DE CARENTOIR
PLAN DES SERVITUDES D'UTILITE PUBLIQUE

PIECE - F 2B

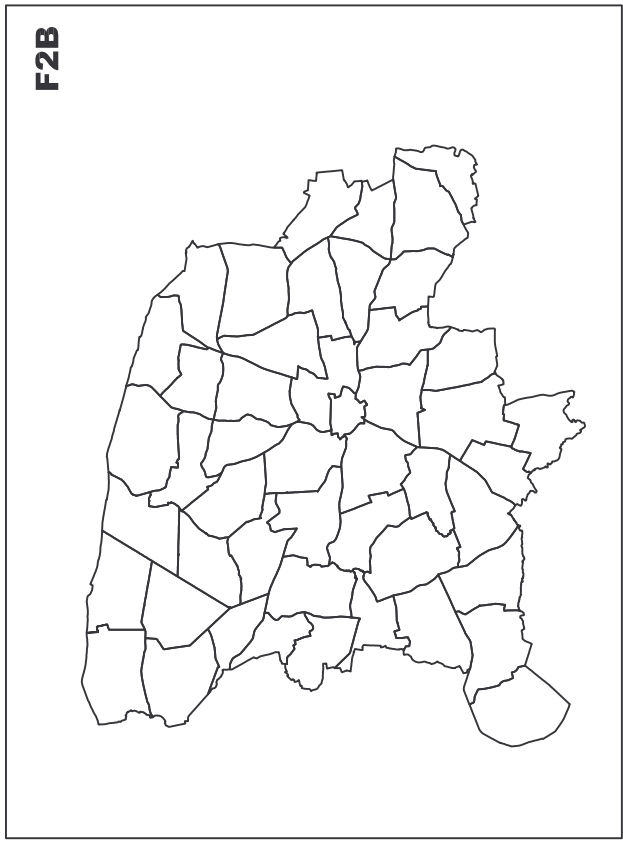

ECHELLE : 1/10 000

Vu pour être annexé à la délibération
du Conseil Municipal en date du
Decidé d'approuver la révision du P.L.U.

AXIAL
2 Rue Paul Poiré
BP 21 616
44016 NANTES
☎ : 02.51.78.67.97
Fax : 02.51.83.72.66

AGENCE CITTE CLAES
6 rue des Miroirs
44800 St Melchior
☎ : 02.51.78.67.97
Fax : 02.51.78.67.98