

DEPARTEMENT DE LA MOSELLE

COMMUNE DE MANOM



PLAN LOCAL D'URBANISME

6.d - Liste des emplacements réservés



l'AdT
Atelier des Territoires

BUREAU D'ETUDES

57000 METZ
Tél : 03.87.63.02.00



Document conforme à celui annexé à la
délibération du Conseil Municipal de
MANOM en date du 19 janvier 2012

APPROUVANT
le Plan Local d'Urbanisme

Le Maire


Jean KLOP

APPROBATION DE LA RÉVISION PAR DCM DU 19/01/12

LISTE DES EMPLACEMENTS RESERVES

n°	Destination	Superficie (en m ²)	Bénéficiaire
1	Création d'une liaison entre Thionville et Manom	1458 m ²	Commune
2	Accès à la zone 2AU	2214 m ²	Commune
3	Projet d'aménagement de places de stationnement pour la rue des Jardins	835 m ²	Commune
4	Projet d'aménagement de places de stationnement pour la rue de la Barrière	456 m ²	Commune
5	Mise au gabarit d'un tronçon de la route du Crève Cœur (Thionville)	277 m ²	Commune de Thionville


Emplacement réservé n°5

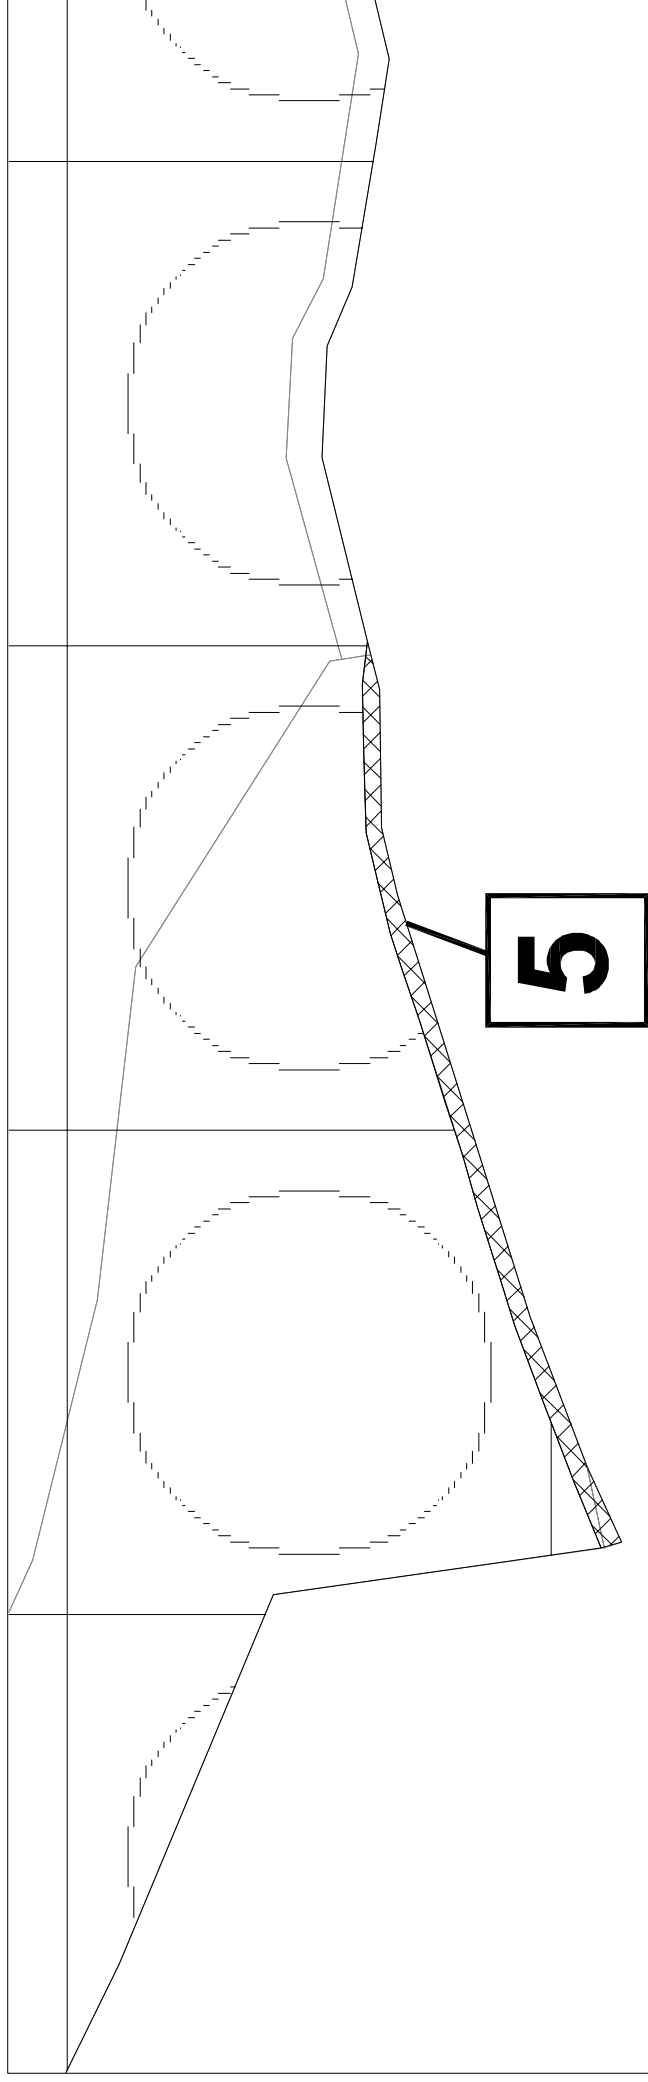

Commune de Thionville




Novembre 2010

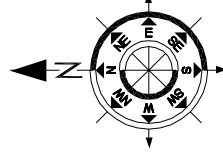

Echelle : 1 / 1000


Emplacement réservé n°5

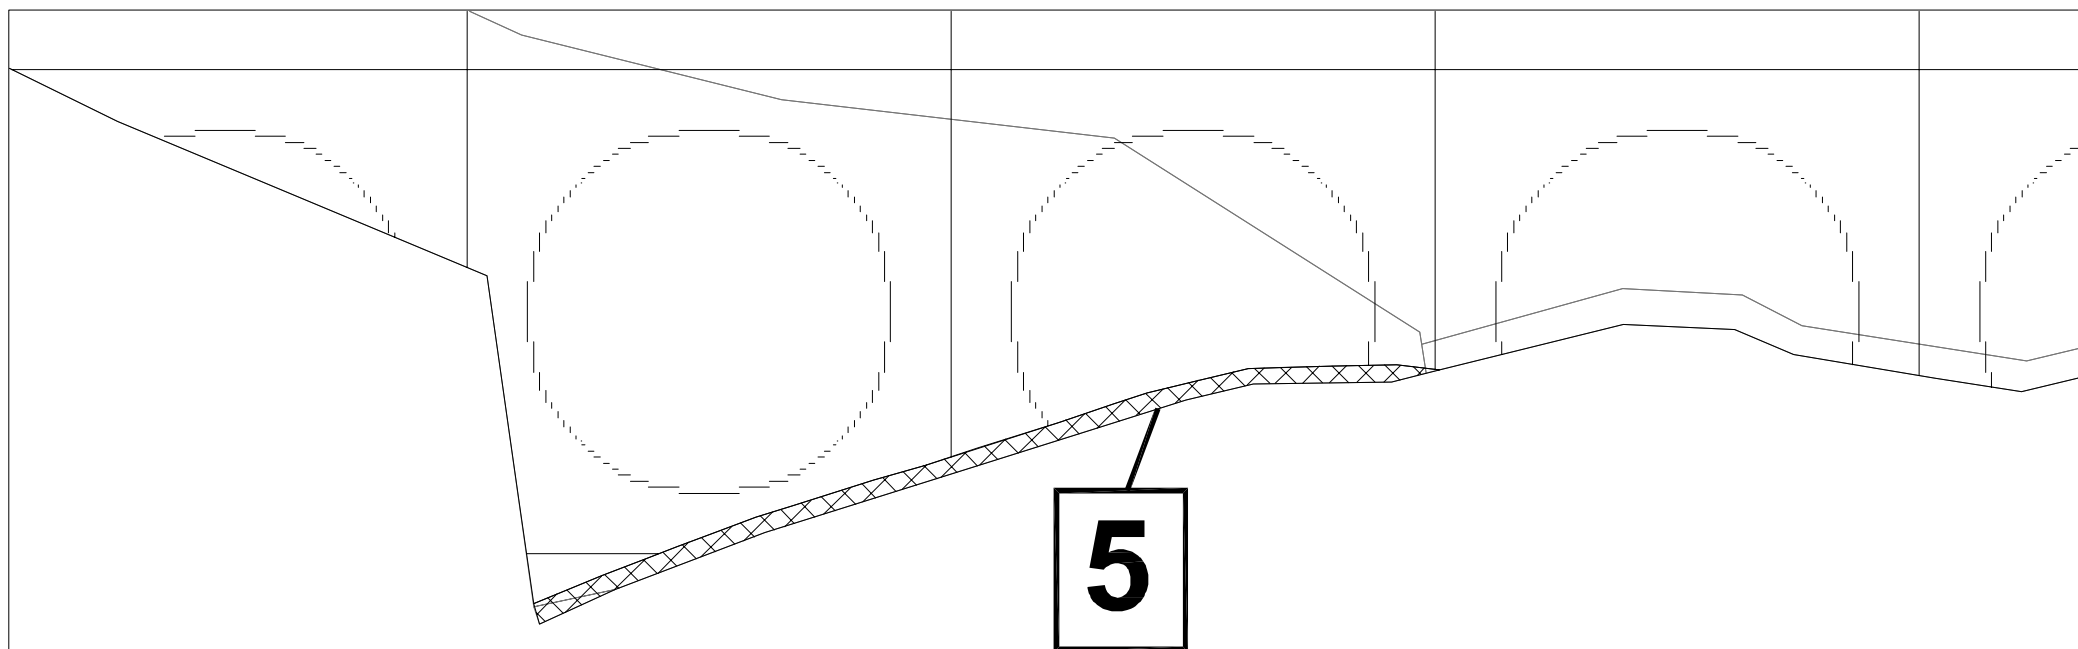

Commune de Thionville



Novembre 2010

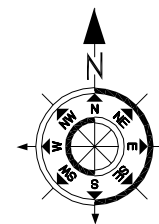

Echelle : 1 / 1000