


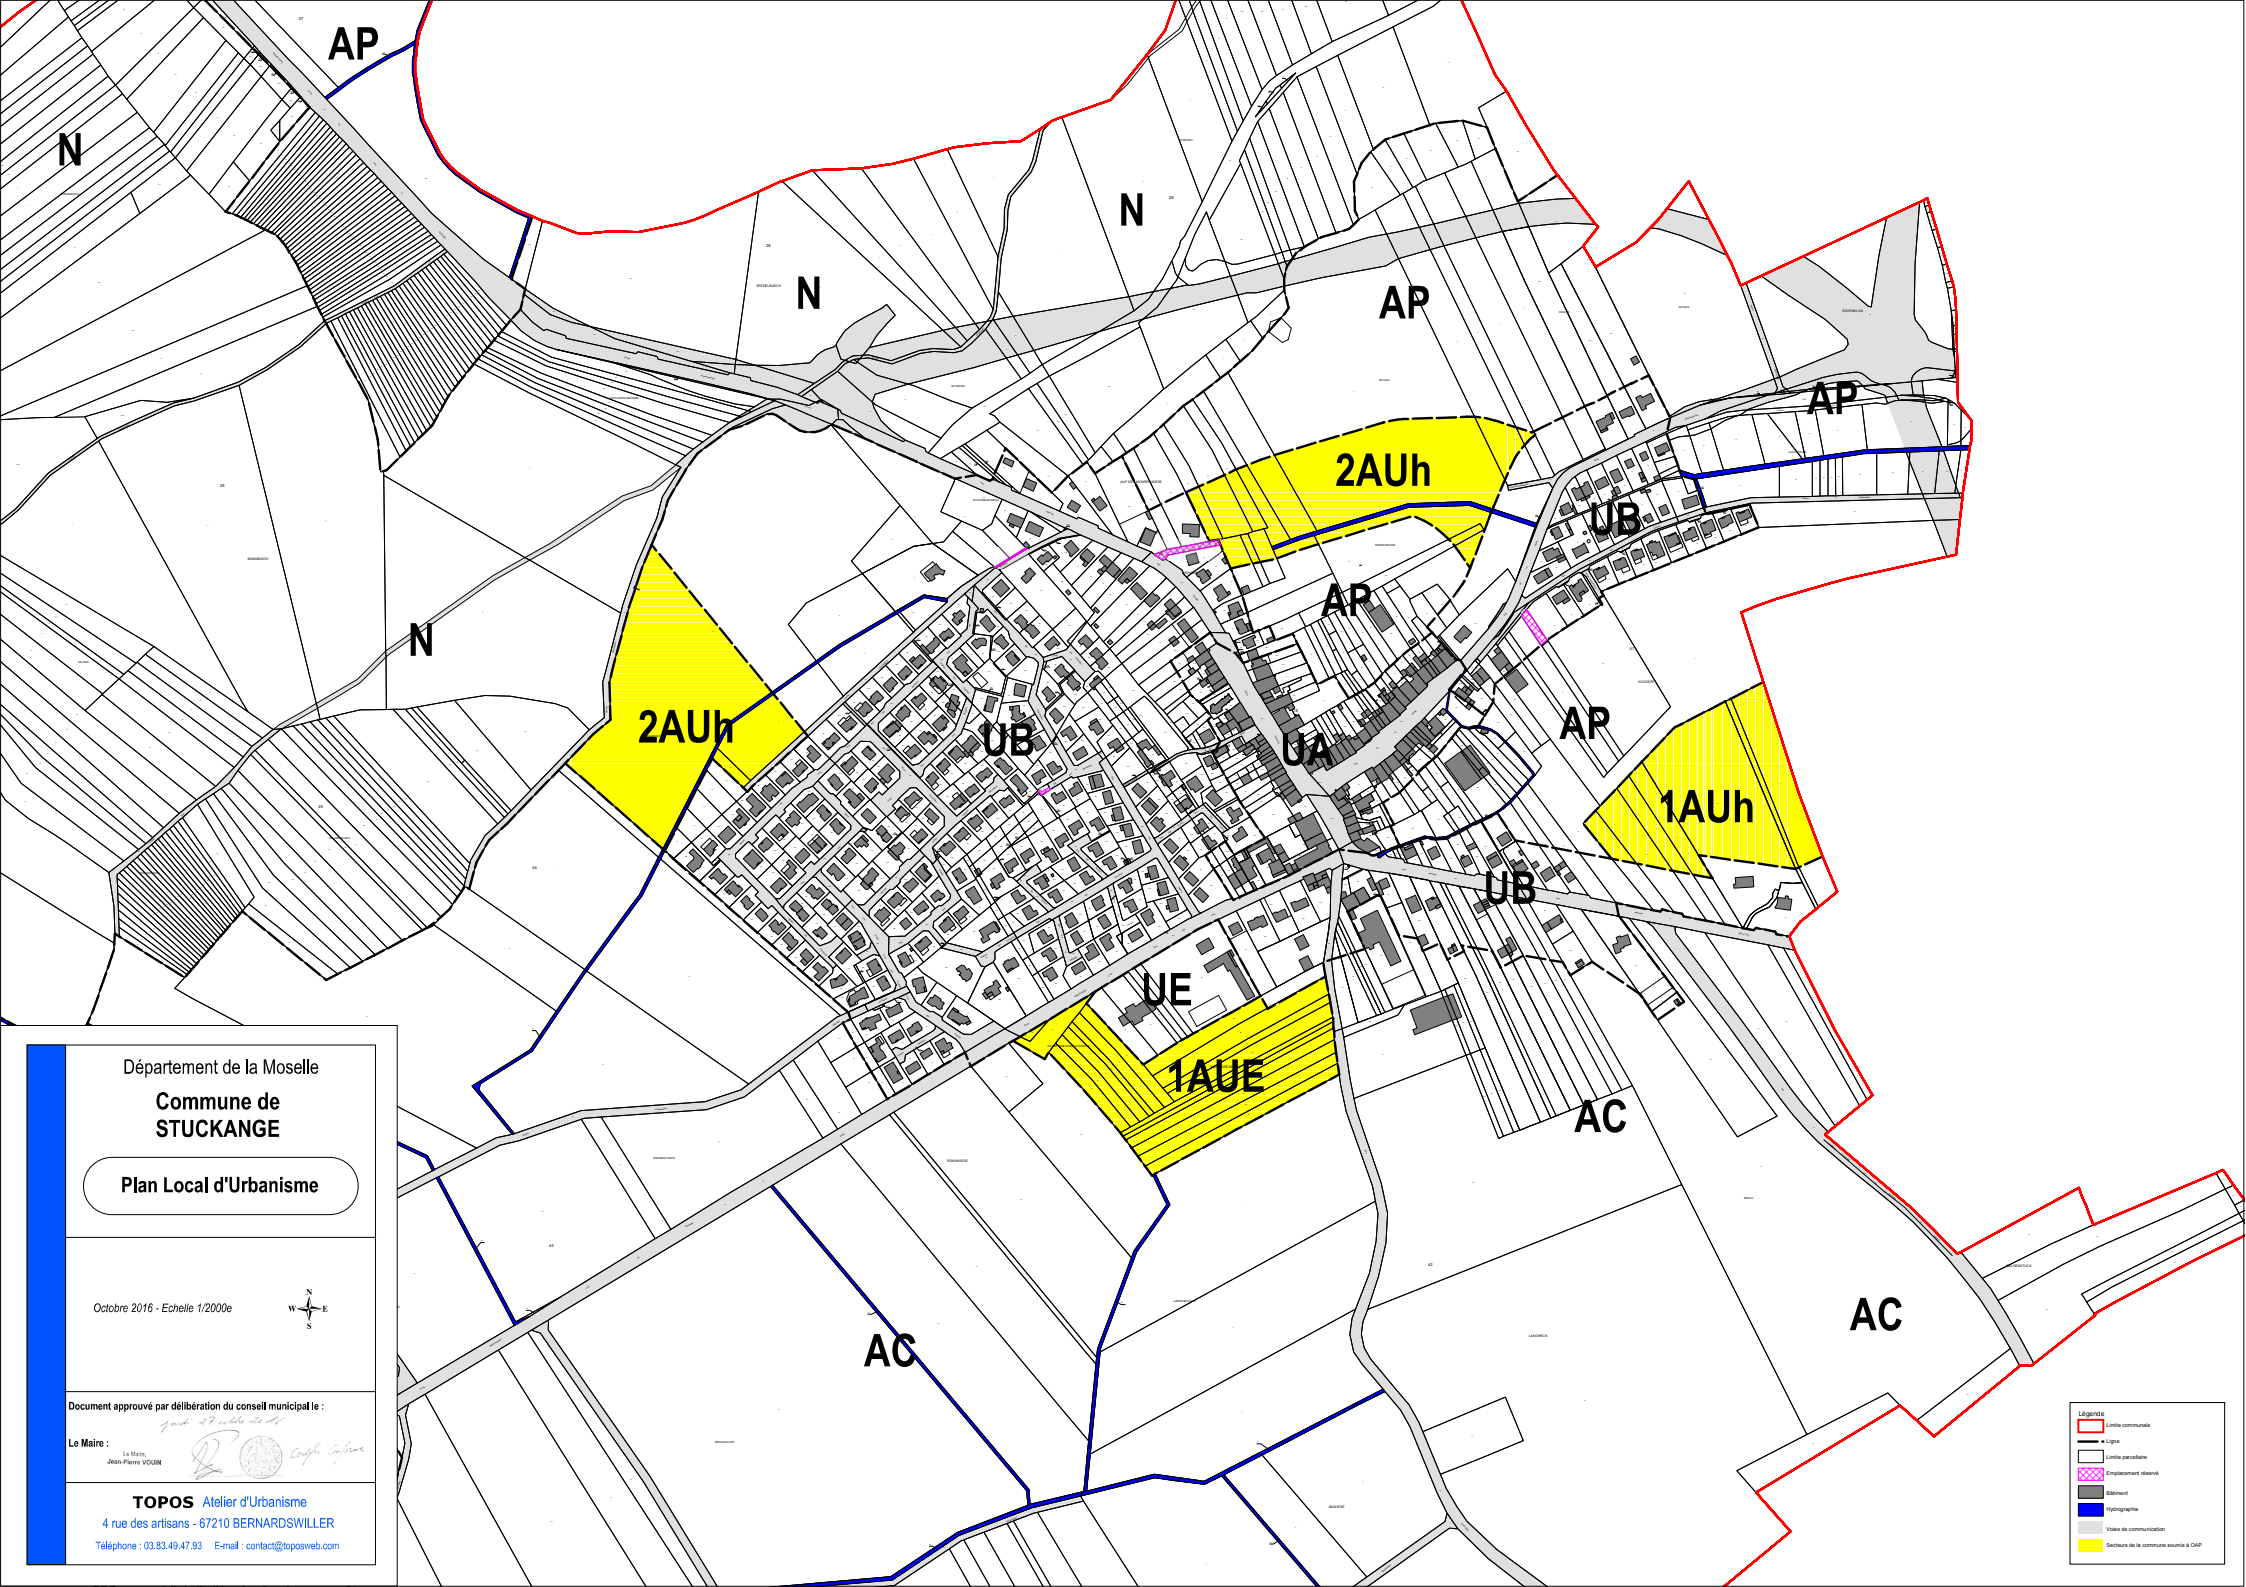

Département de la Moselle

Commune de
STUCKANGE

Plan Local d'Urbanisme

Octobre 2016 - Echelle 1/2000e

Document approuvé par délibération du conseil municipal le :

pour le 27 octobre 2016

Le Maire :


Jean-Pierre VOUIN

TOPOS Atelier d'Urbanisme

4 rue des artisans - 67210 BERNARDSWILLER

Téléphone : 03.83.49.47.93 E-mail : contact@toposweb.com

 Ligne communale

 Ligne

 Ligne parcelaire


 Emplacement réservé

 Bâtiment

 Hydrographie

 Voies de communication

 Secteurs de la commune soumis à OAP

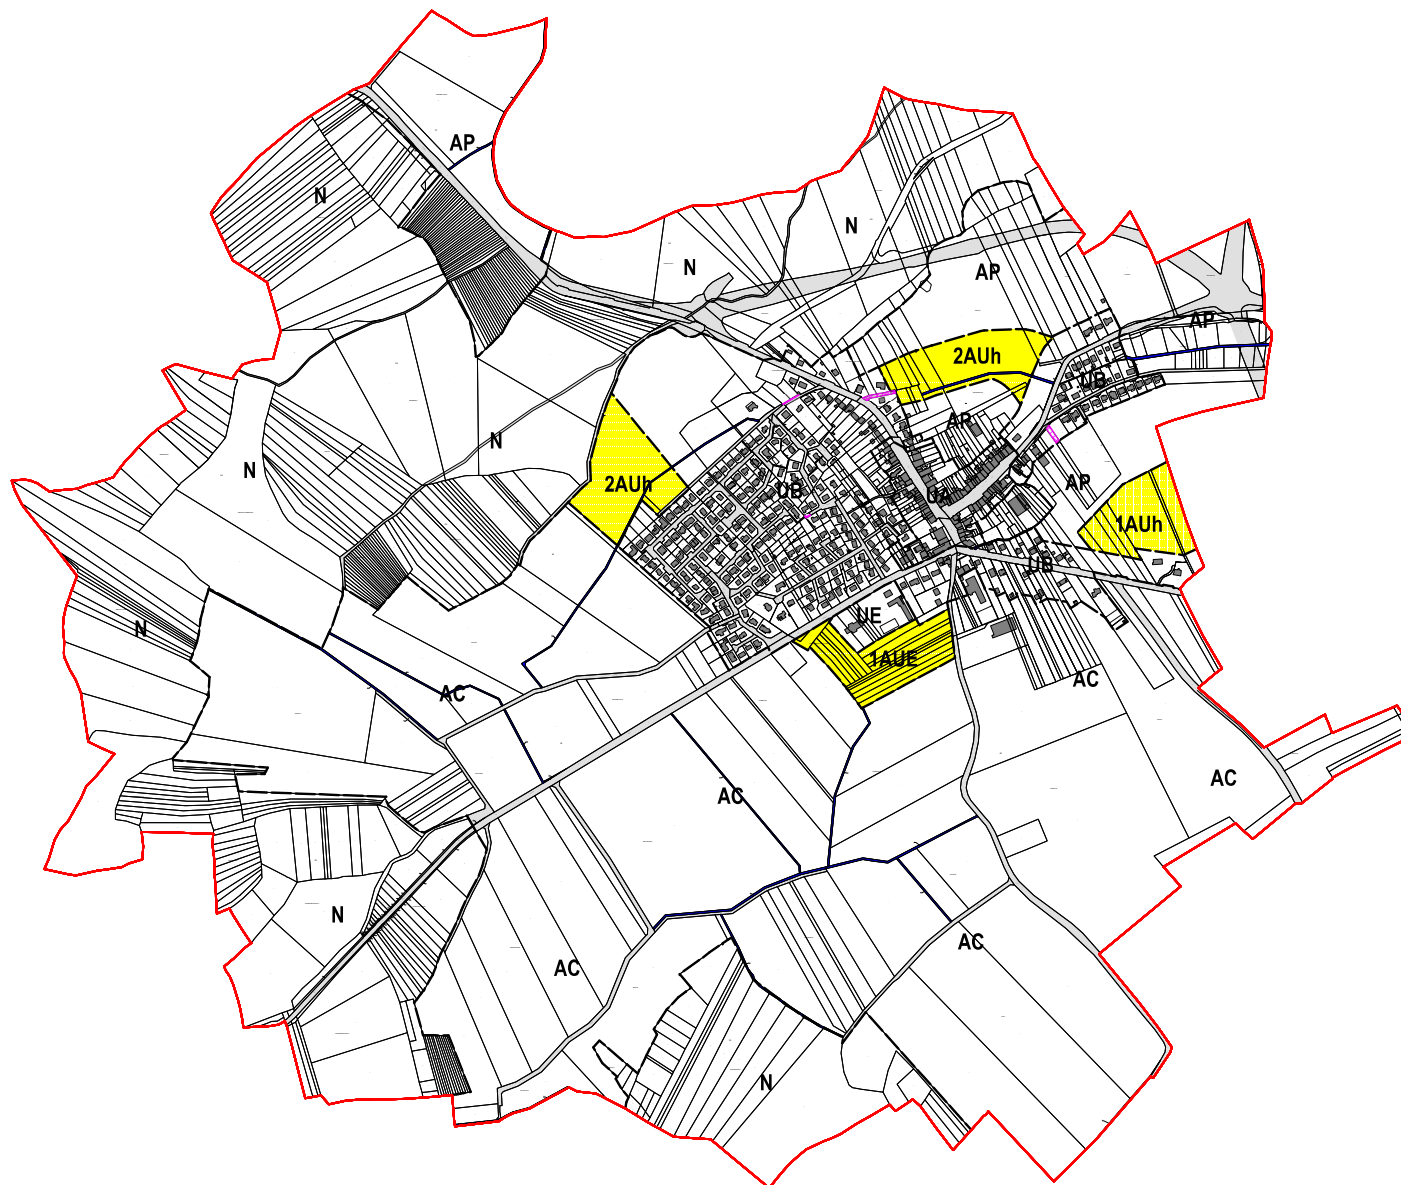

Département de la Moselle

**Commune de
STUCKANGE**

Plan Local d'Urbanisme

Octobre 2016 - Echelle 1/4000e



Document approuvé par délibération du conseil municipal le :

Le Maire :

Le Maire,
Jean-Pierre VOURE

pour 27 octobre 2016
Philippe Giffard

TOPOS Atelier d'Urbanisme

4 rue des artisans - 67210 BERNARDSWILLER

Téléphone : 03.83.49.47.93 E-mail : contact@toposweb.com

	Limite communale
	Ligne
	Limite partielle
	Emplacement réservé
	Bâtiment
	Hydrographie
	Vieilles de communication
	Secteurs de la commune soumise à CAP