

# Commune de CHATILLON EN BAZOIS

DEPARTEMENT DE LA NIEVRE

## REVISION DU PLAN LOCAL D'URBANISME


### APPROBATION



### Annexe 1b – Eau potable

Vu pour être annexé à notre délibération en date du Le Maire,  <i>(Nom prénom, Qualité)</i>	POS approuvé le :	17 juin 1973
	Révision prescrite le :	6 juin 2005
	Révision arrêtée le :	
Pour copie conforme, Le Maire	Révision approuvée le :	


# Planche 1

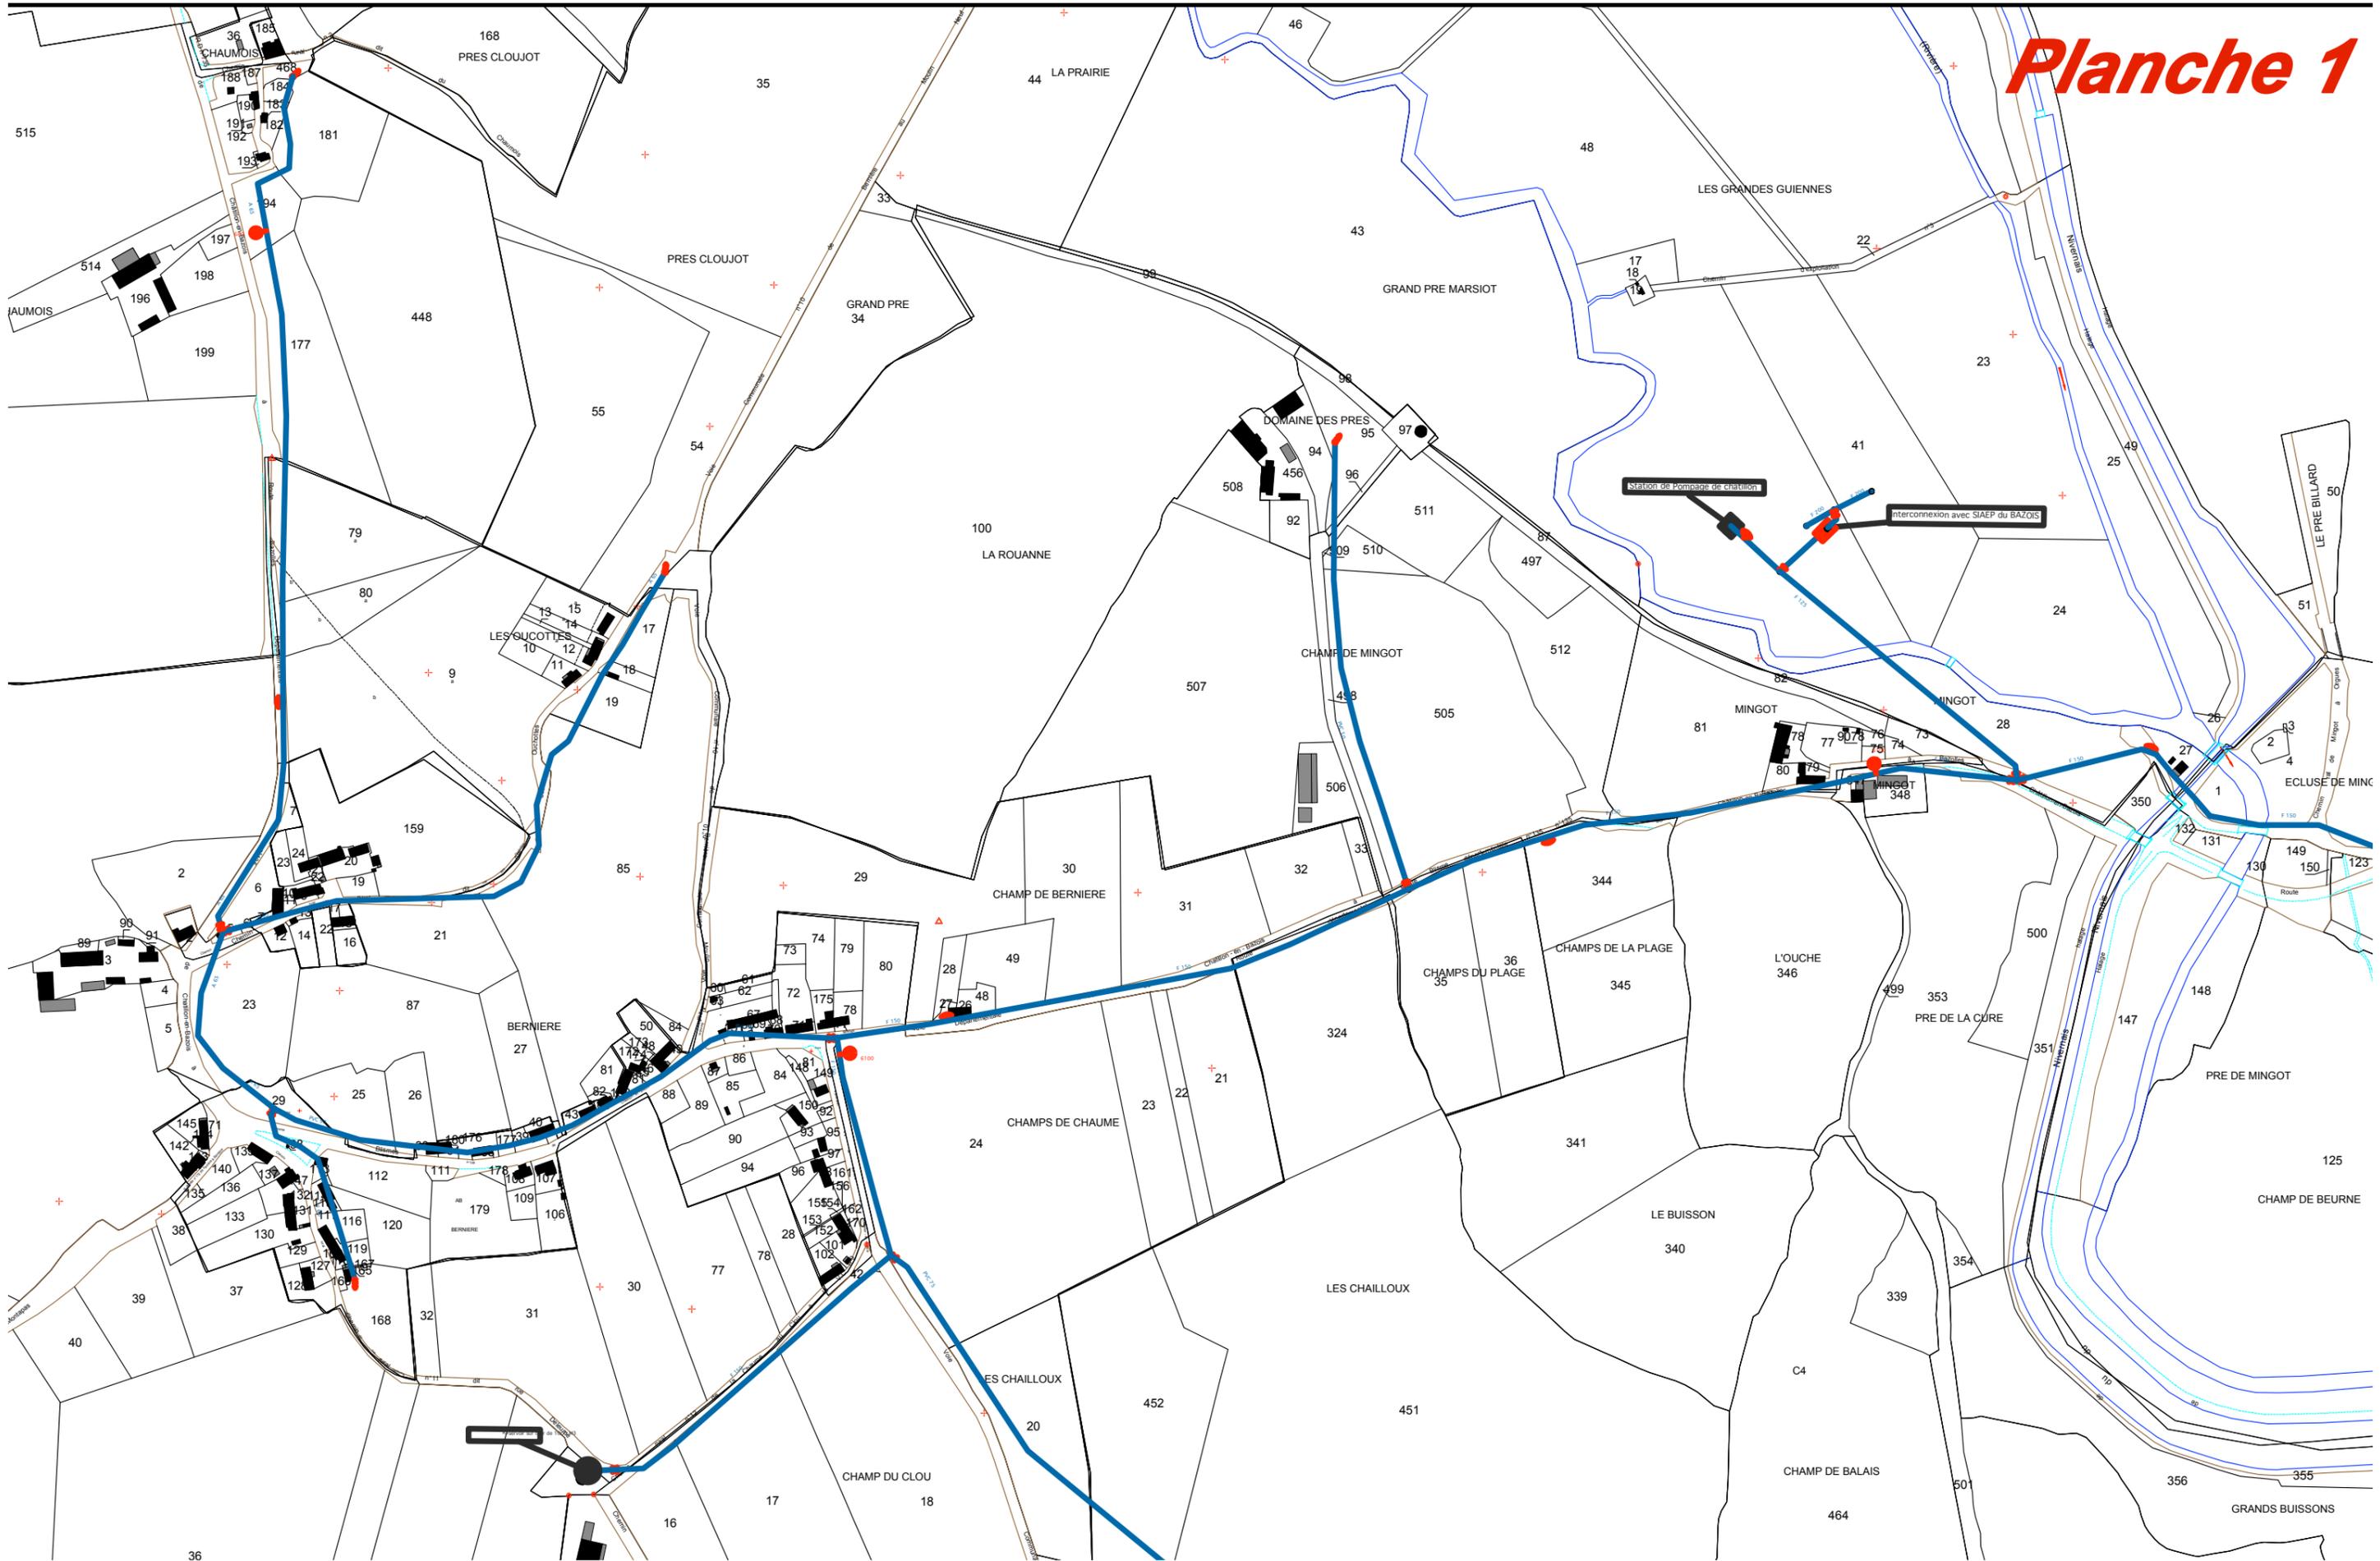

Commune de Chatillon en Bazois - Révision PLU - Annexes Sanitaires - Réseaux d'eau potable  
D'après les plans fournis par la mairie en Juin 2005 - 1/5000°




# Planche 4

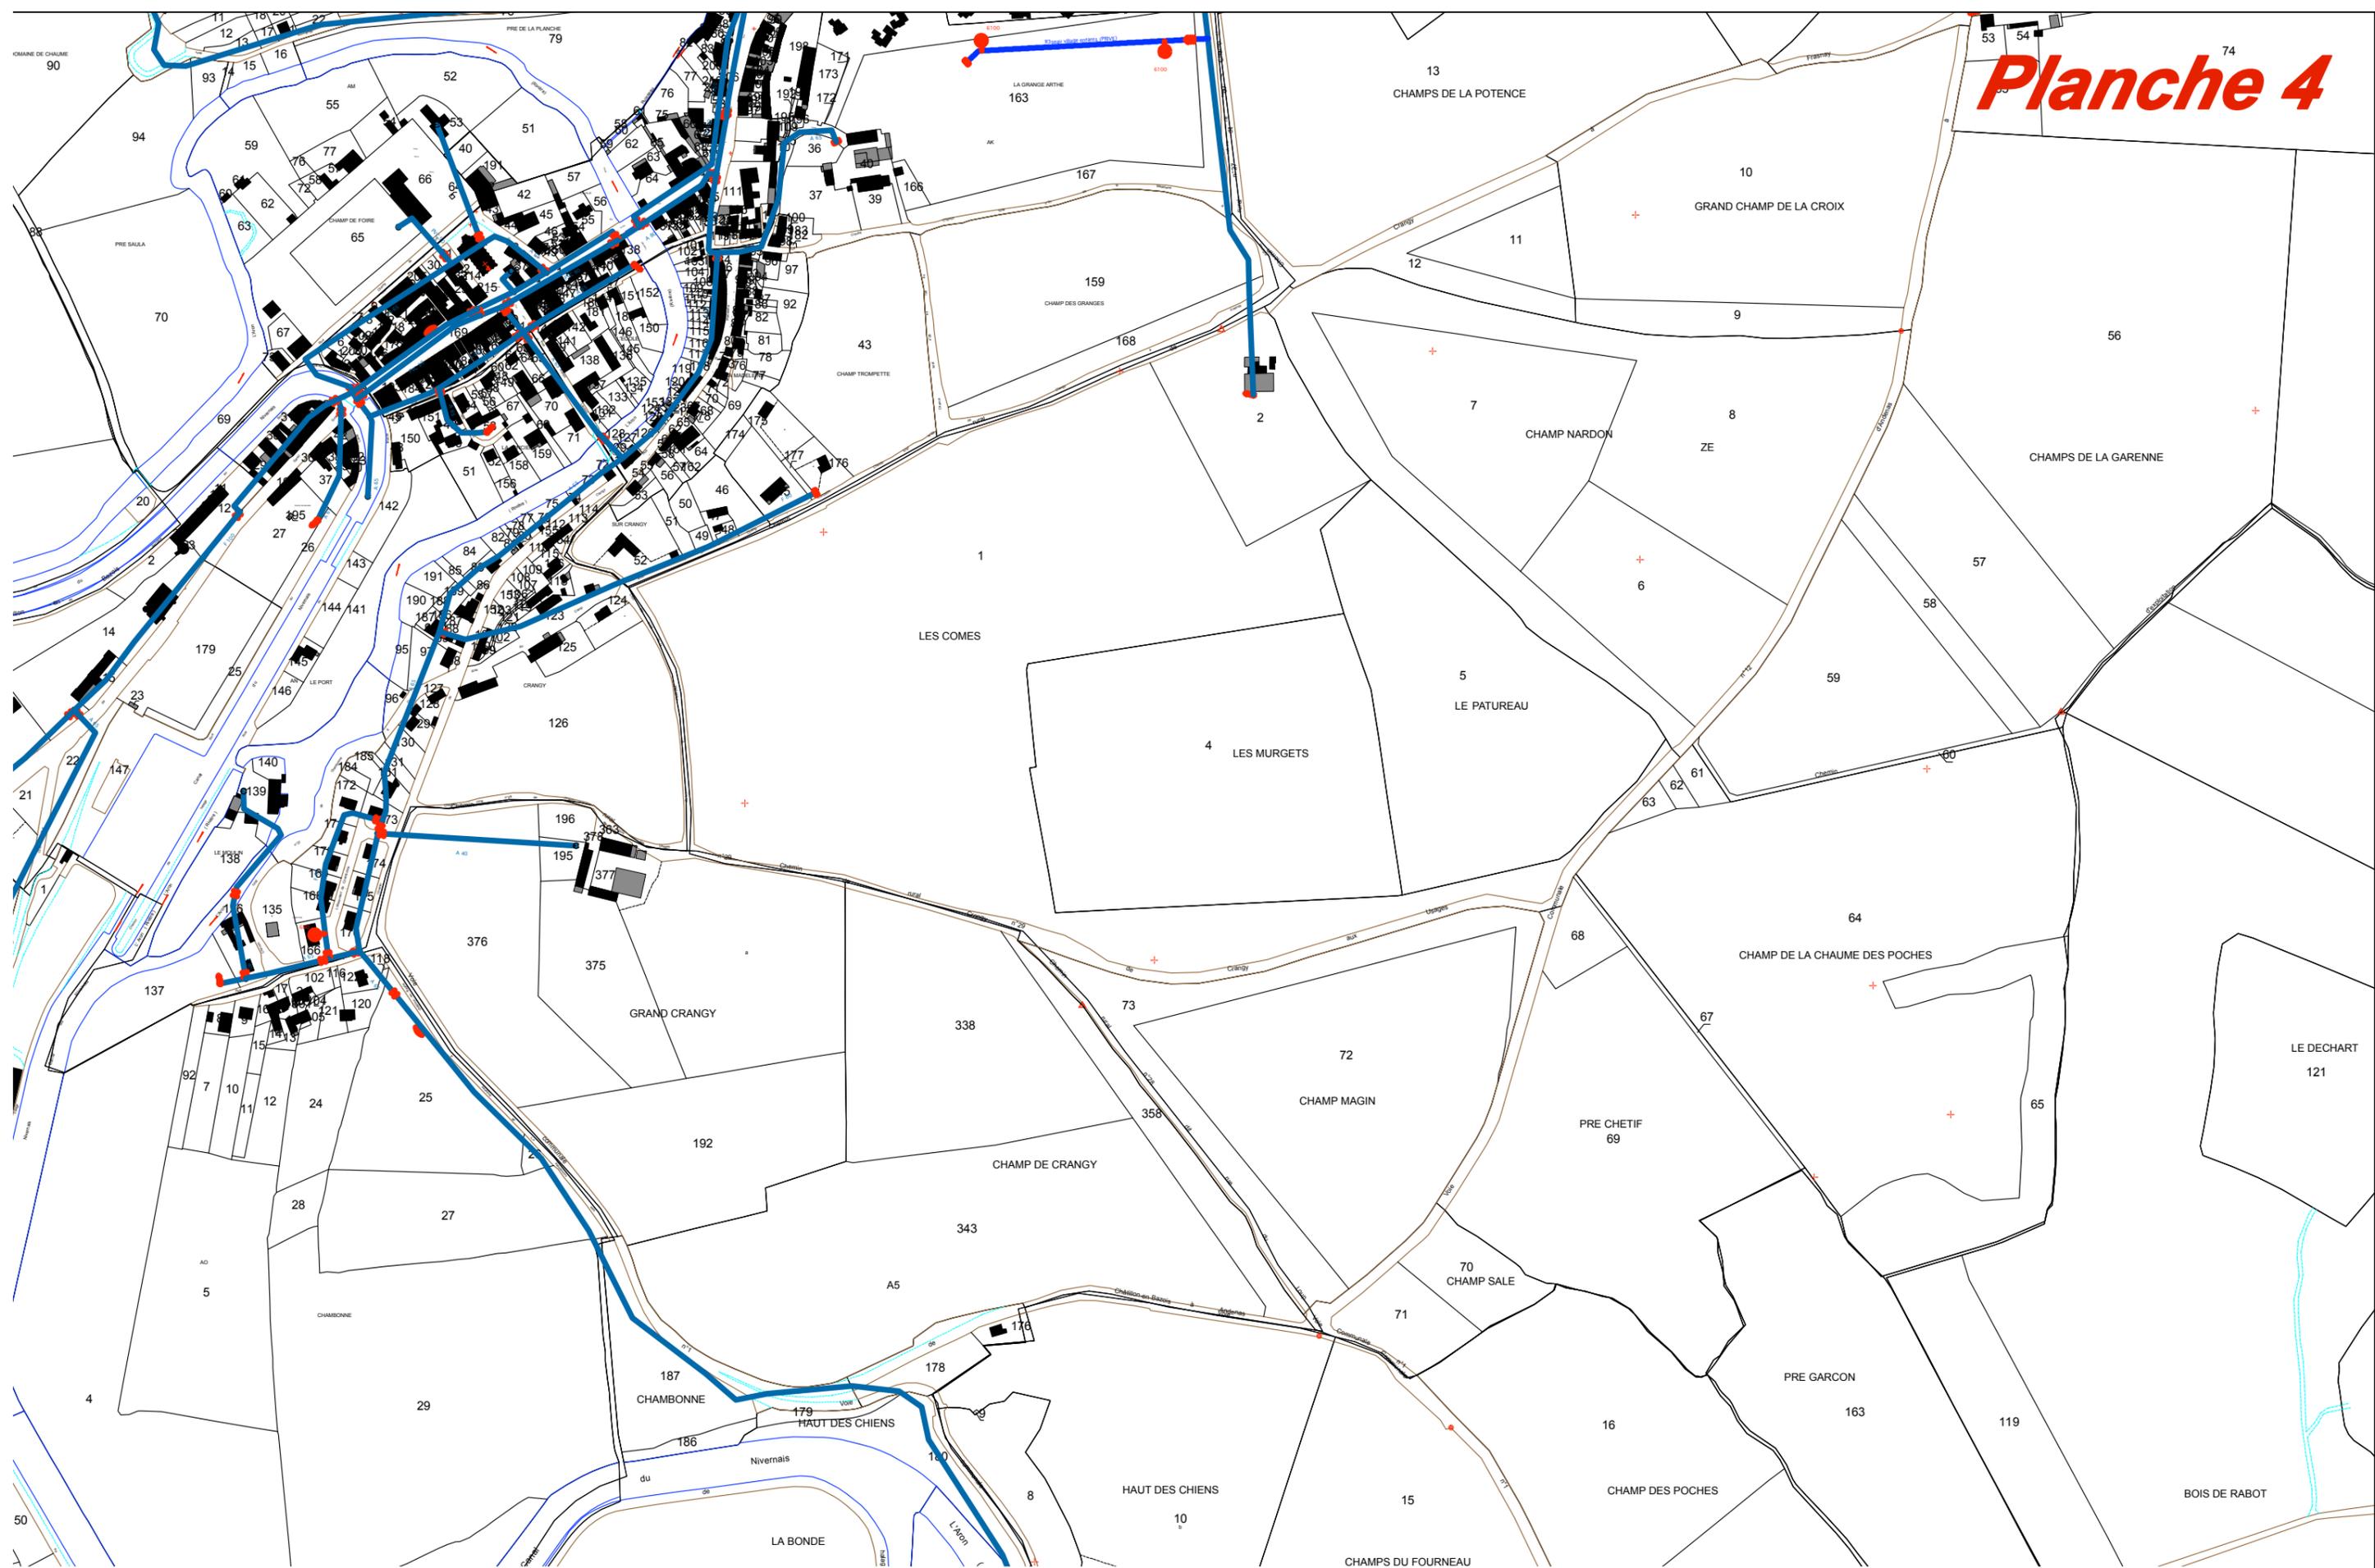


Commune de Chatillon en Bazois - Révision PLU - Annexes Sanitaires - Réseaux d'eau potable  
D'après les plans fournis par la Mairie en Juin 2005 - 1/5000°

# Planche 3

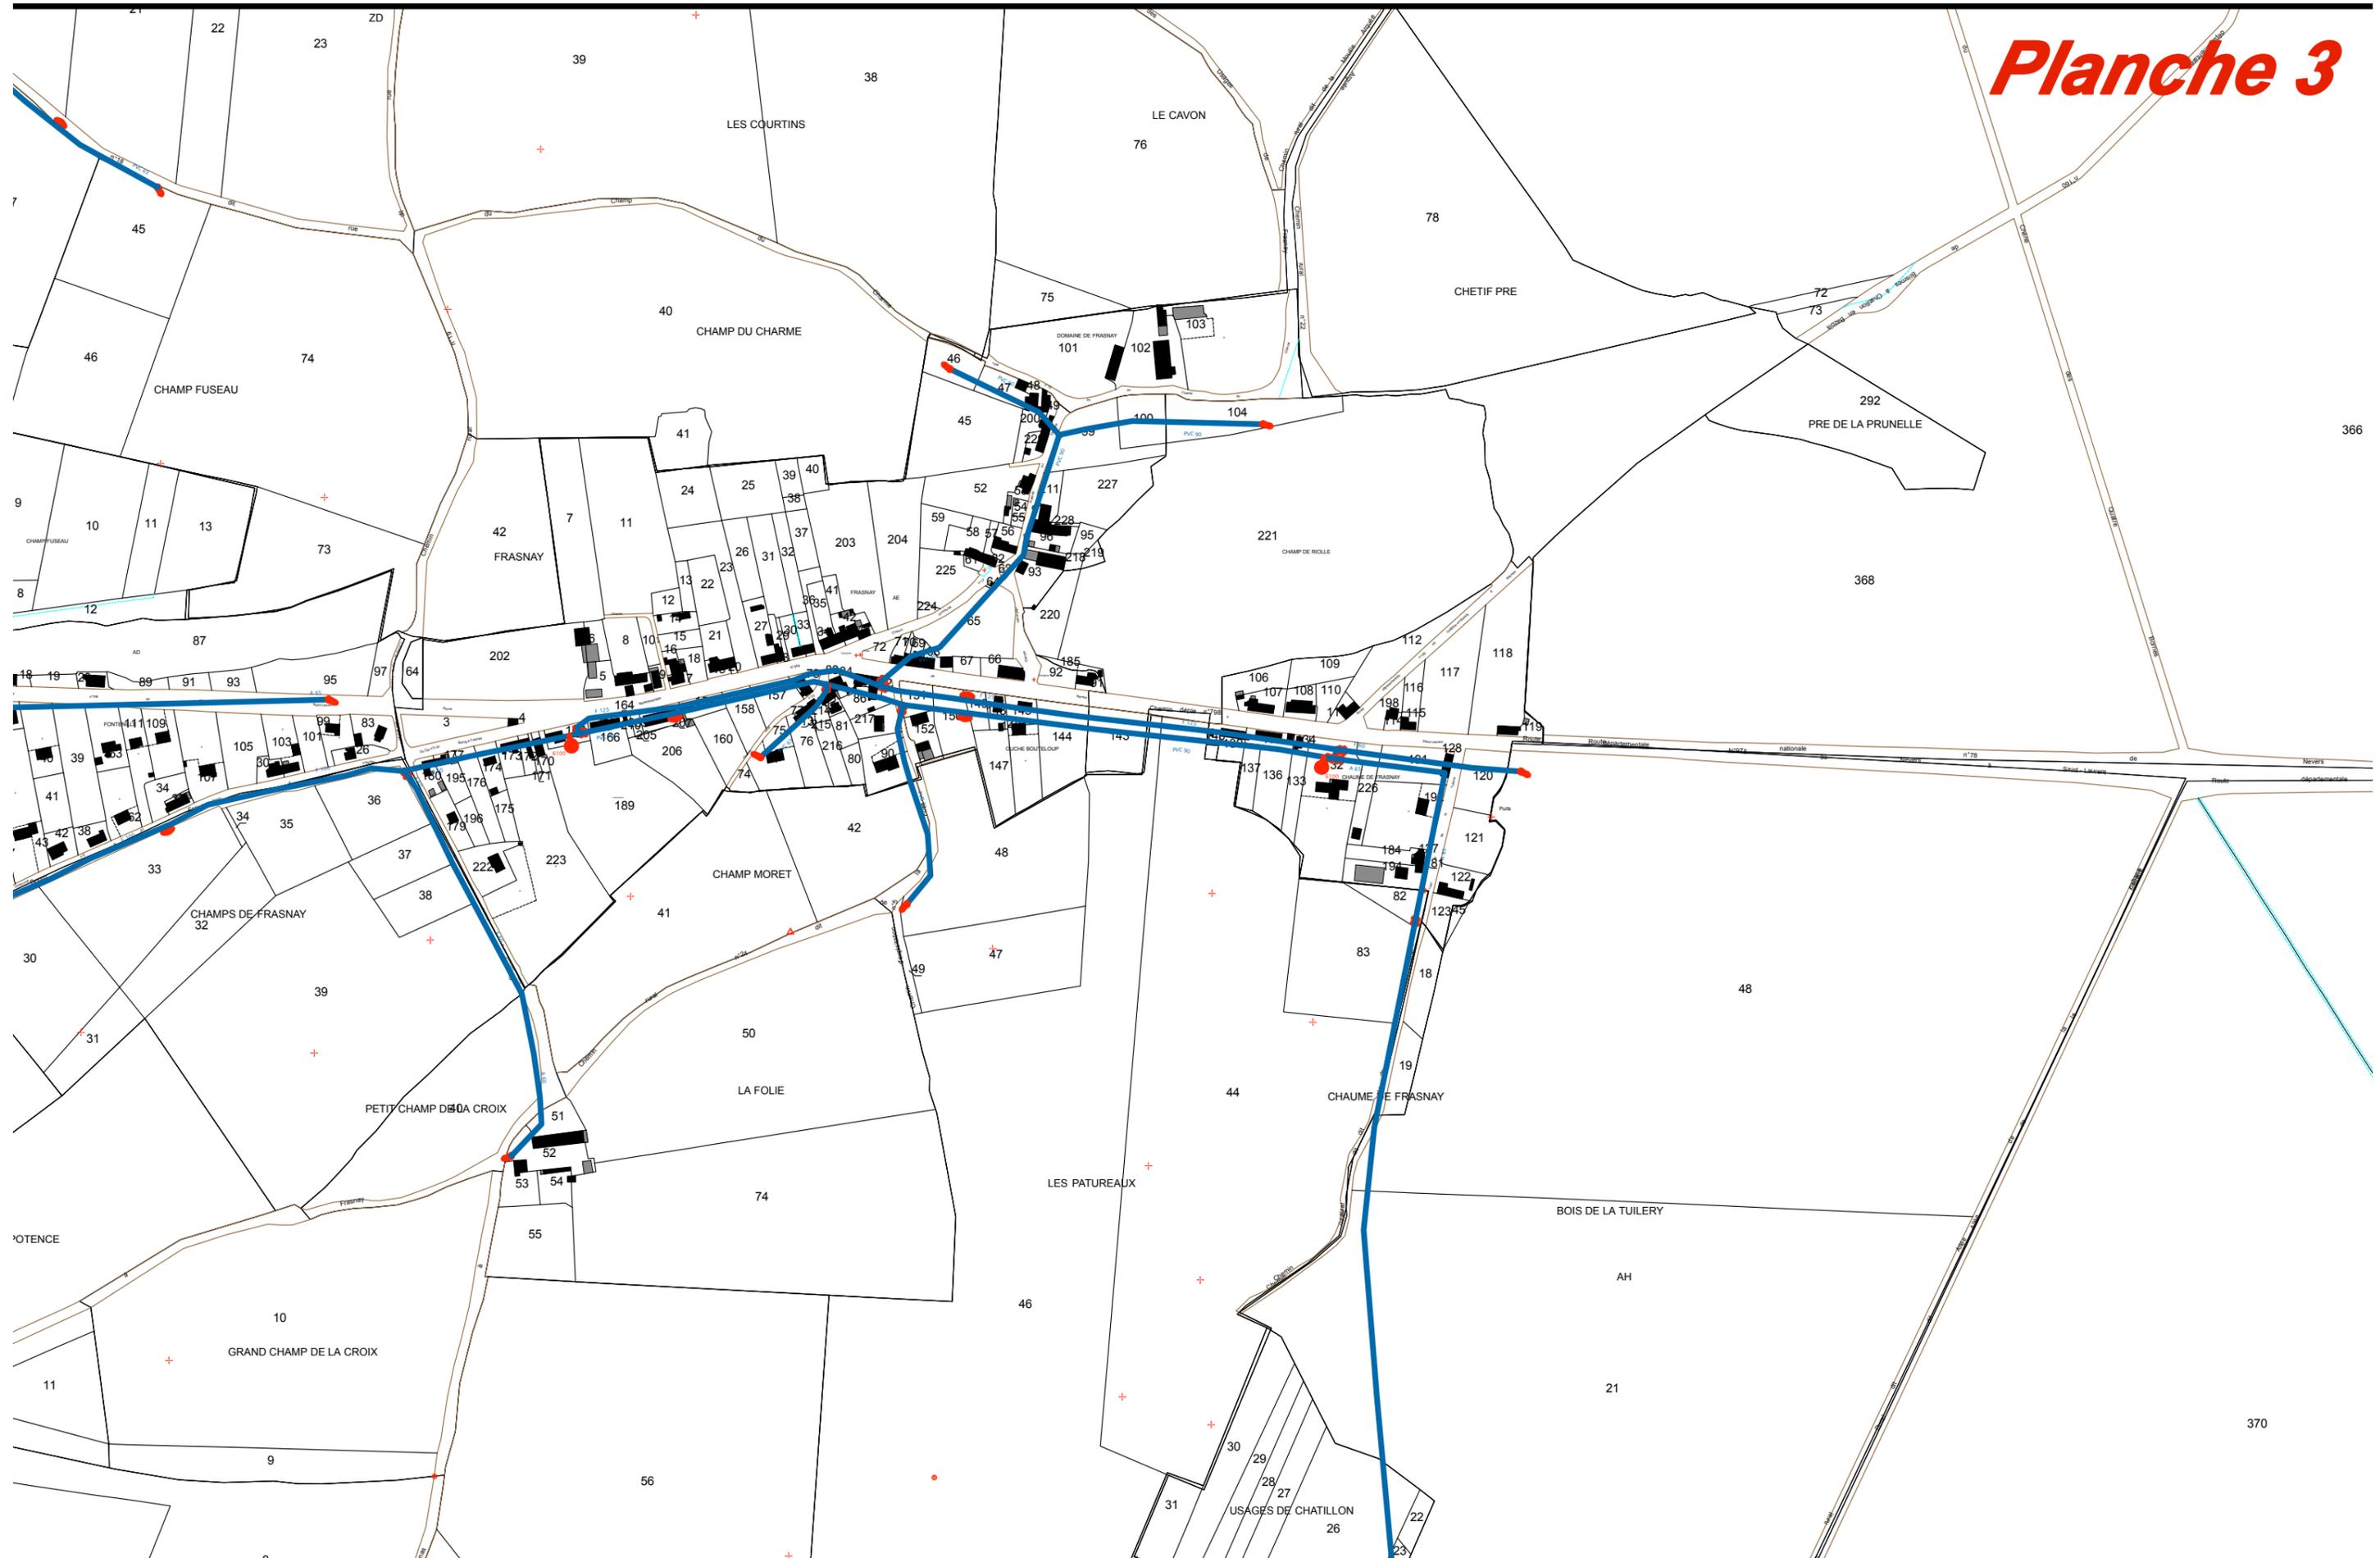

Commune de Chatillon en Bazois - Révision PLU - Annexes Sanitaires - Réseaux d'eau potable  
D'après les plans fournis par la Mairie en Juin 2005 - 1/5000°


# Planche 5

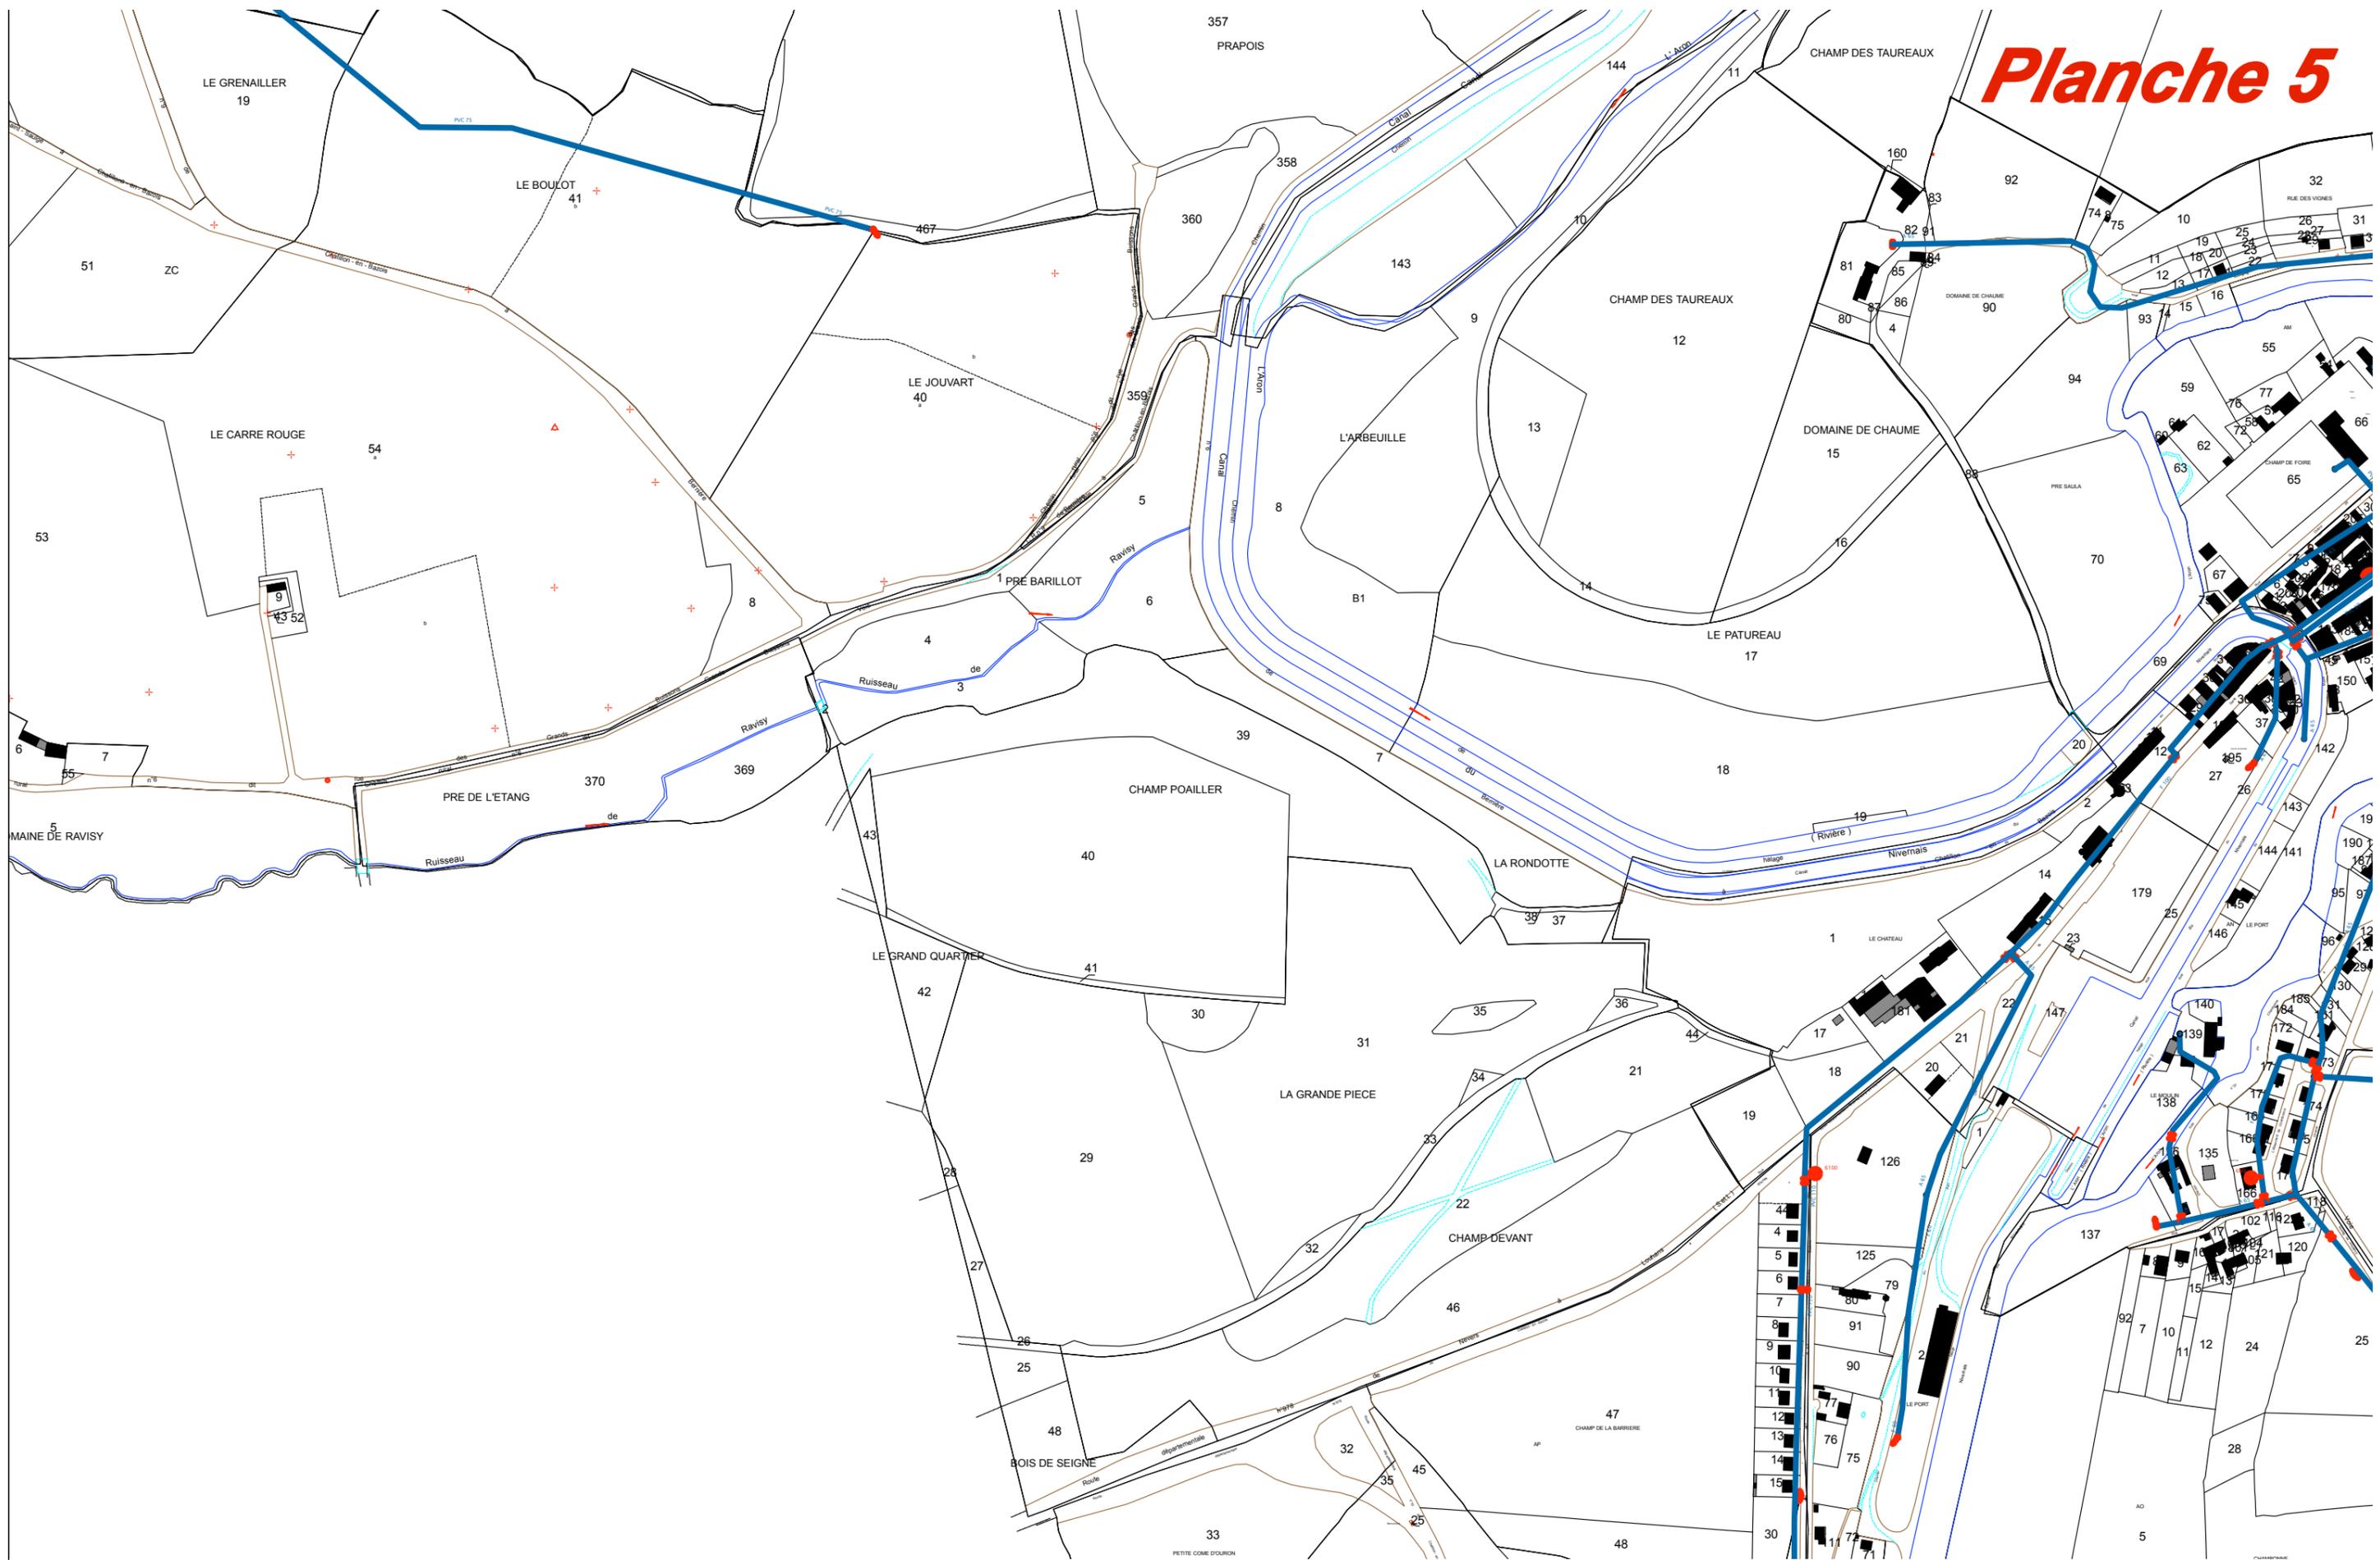

Commune de Chatillon en Bazois - Révision PLU - Annexes Sanitaires - Réseaux d'eau potable  
D'après les plans fournis par la Mairie en Juin 2005 - 1/5000°



# *Planche générale*

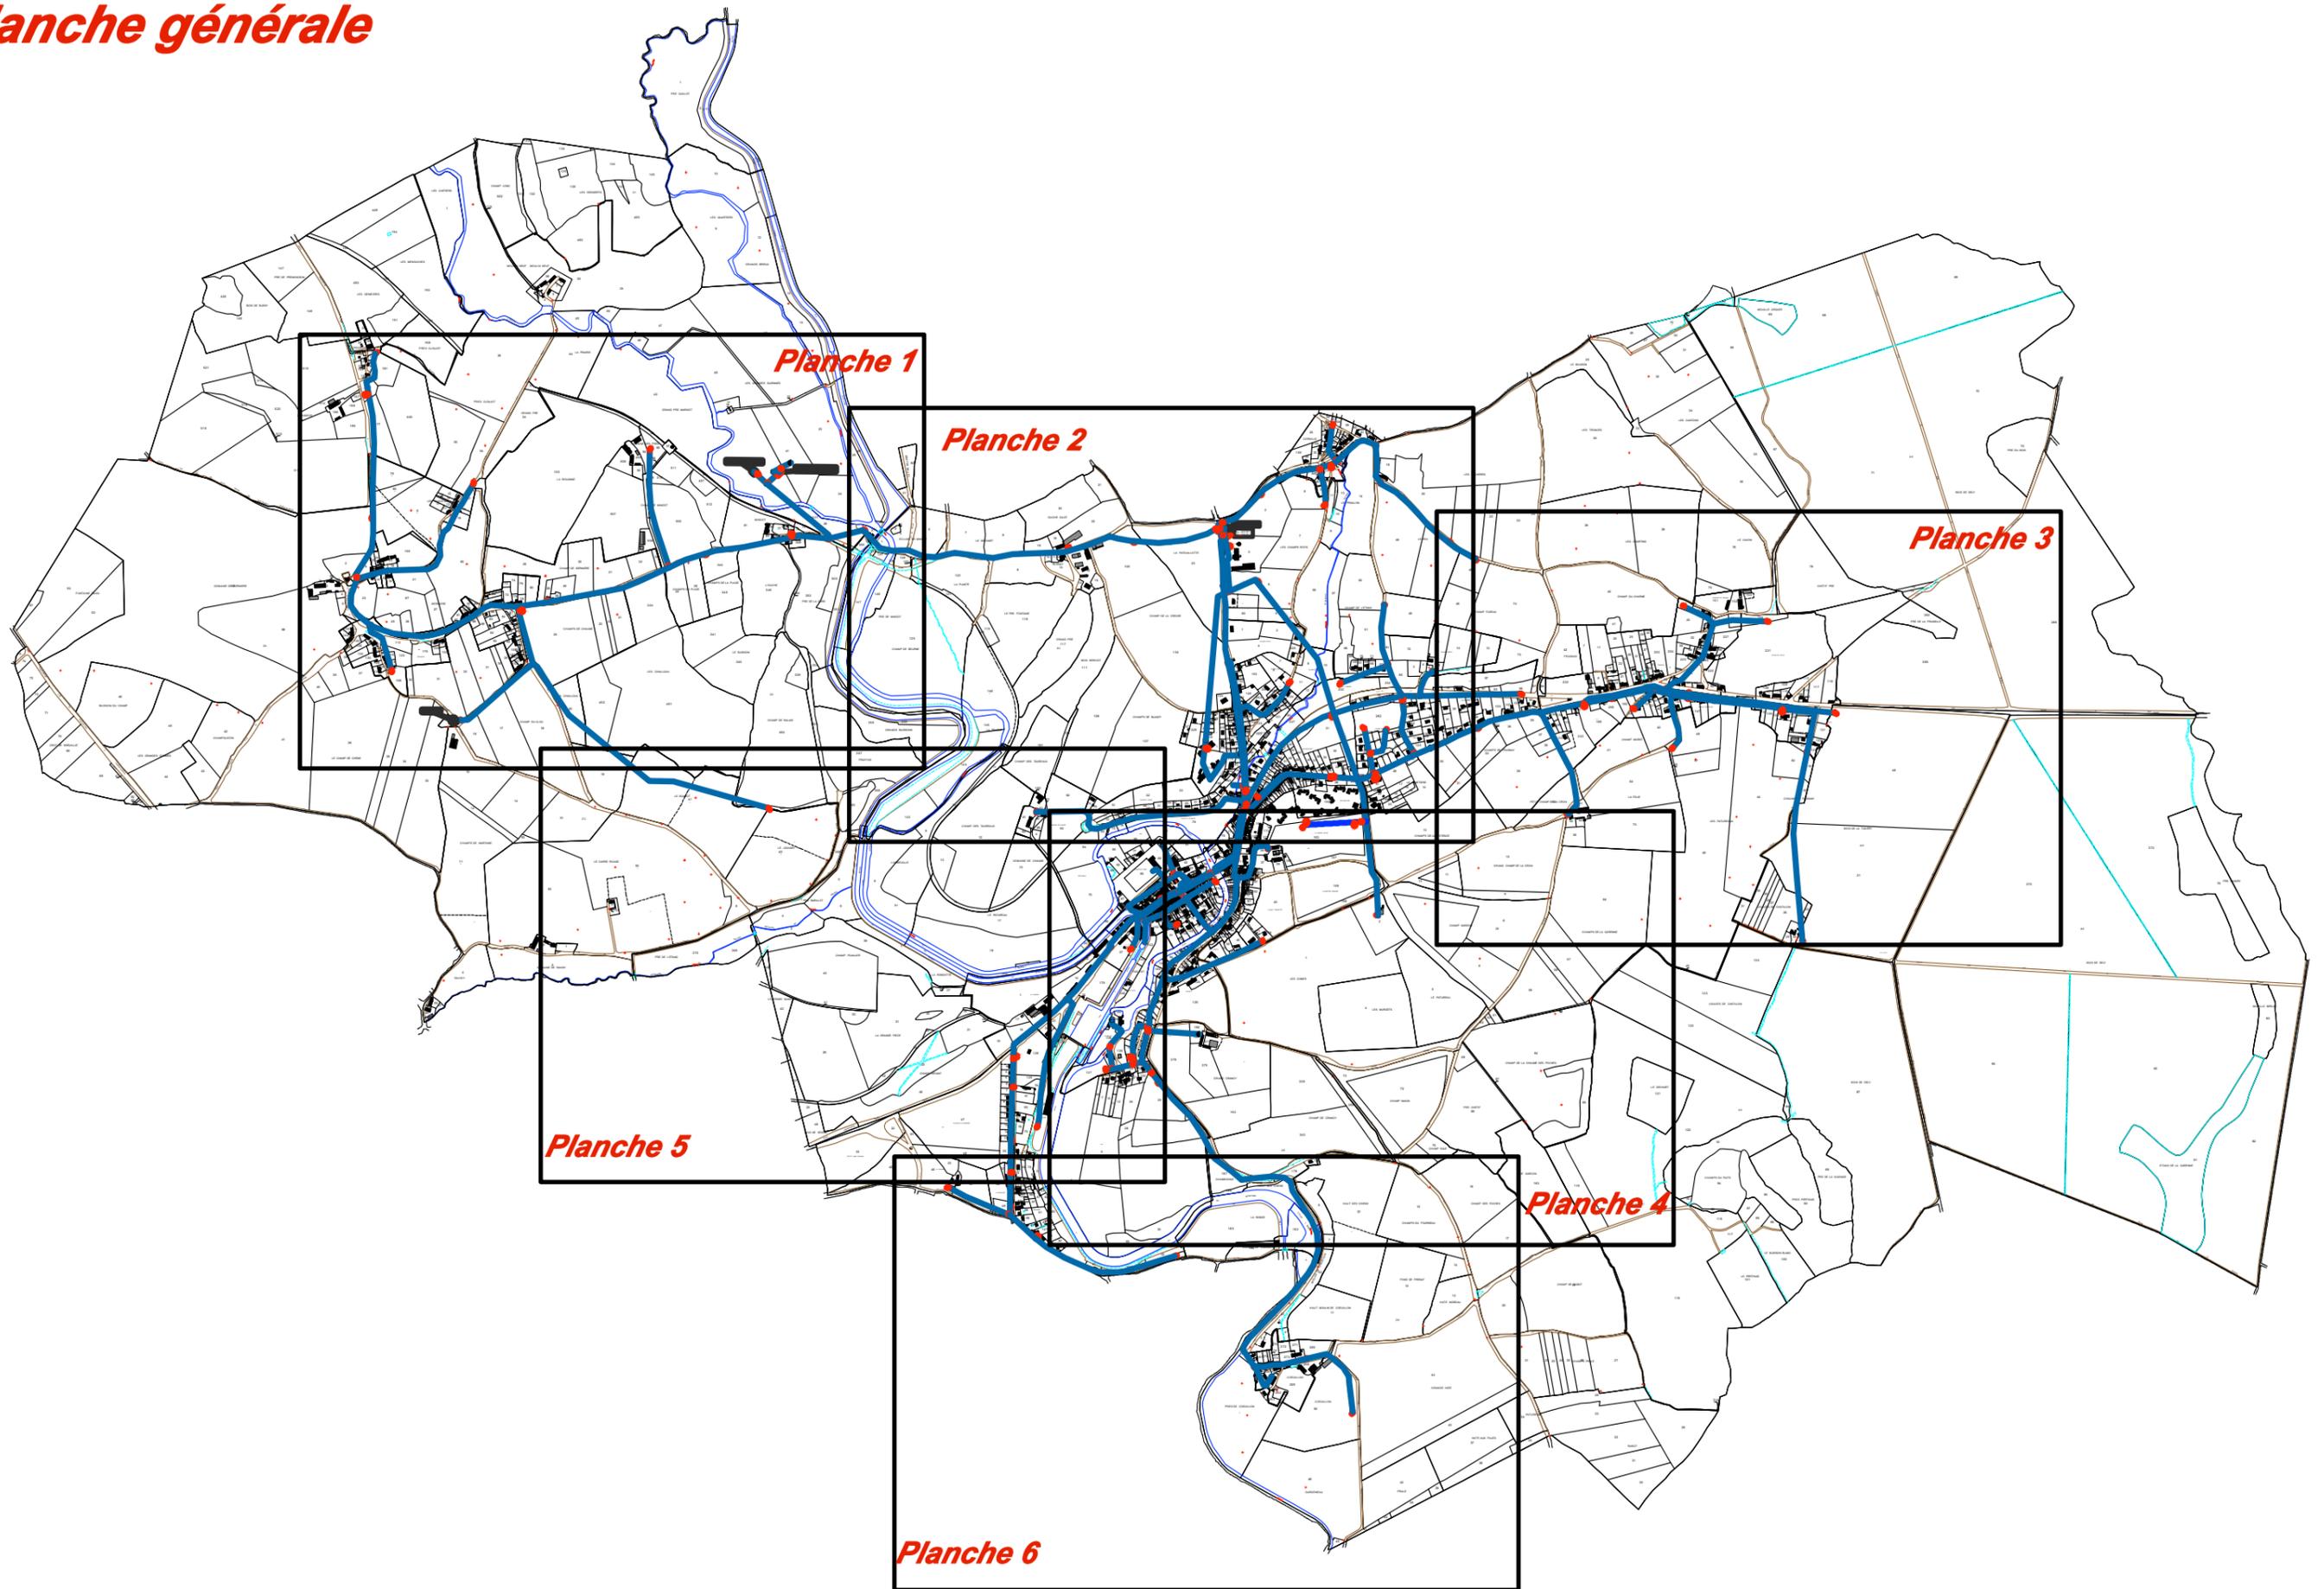

Commune de Chatillon en Bazois - Révision PLU - Annexes Sanitaires - Réseaux d'eau potable  
D'après les plans fournis par la mairie en Juin 2005 - 1/20000°