


## COMMUNE DE BELLOY

### ELABORATION DU PLAN LOCAL D'URBANISME

5

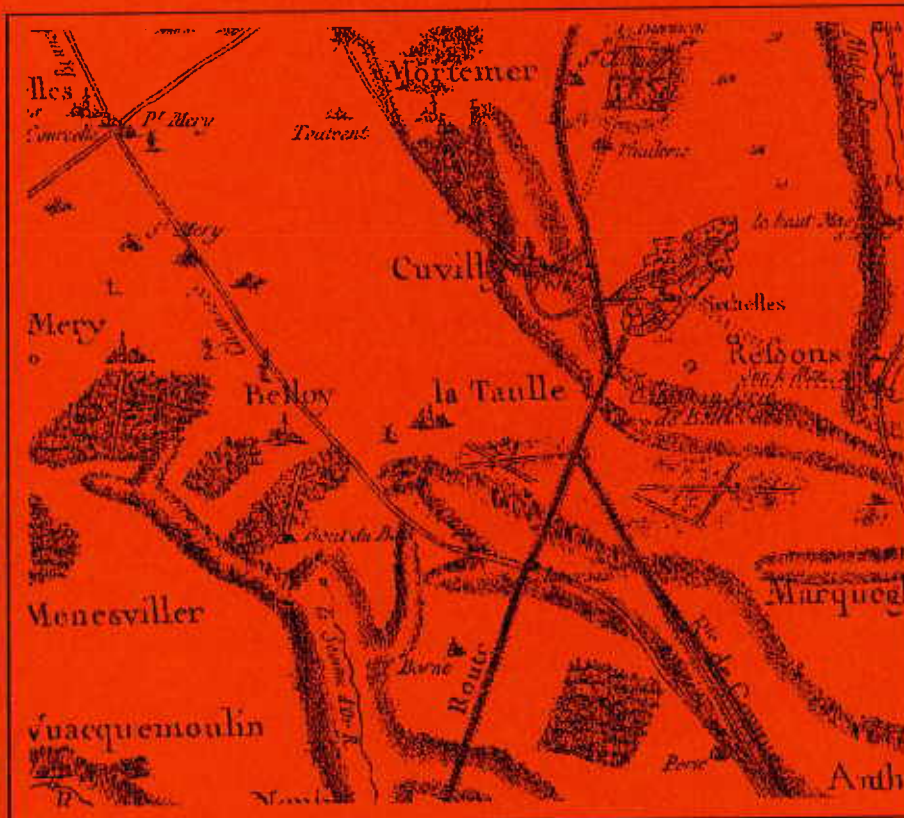

#### ARRET

Vu pour être annexé à la  
délibération du 08.02.2008

#### ENQUETE PUBLIQUE

Vu pour être annexé à  
l'arrêté du 27.09.2008

#### APPROBATION

Vu pour être annexé à la  
délibération du 06.02.2009

#### EXECUTOIRE

A compter du 03.2009

## Annexe 5

### EMPLACEMENTS RESERVES

#### Nomenclature - Plans

ENJEUX - Atelier d'Urbanisme et d'Aménagement Urbain



14 avenue Albert 1<sup>er</sup> - 60300 SENLIS Tel : 03.44.60.05.01 - Fax : 03.44.53.62.64

Sarl au capital de 50.000 f. - RCS SENLIS B 385157474 - CODE APE - SIRET 38515747400011

## E.R NOMENCLATURE

| N°<br>SITUATION                                        | BÉNÉFICE | OBJET   | RÉFÉRENCE<br>CADASTRE                                     | SURFACE<br>(m <sup>2</sup> ) |
|--------------------------------------------------------|----------|---|-----------------------------------------------------------|------------------------------|
| <b>1</b><br><b>Village</b><br><i>place de l'Eglise</i> | Commune  | Extension des équipements et espaces publics du centre village: locaux et installations sportives, aires de jeux, locaux socio-culturels et associatifs, stationnement, espace planté aménagé. | <i>Section</i><br><b>25 (p)</b>                           | <b>3.400</b>                 |
| <b>2</b><br><b>Rue du Bois</b>                         | Commune  | Aménagement de l'espace public : voirie, stationnement, espace piéton et planté aménagé.   | <i>Section</i><br><b>29 (p)</b>                           | <b>630</b>                   |
| <b>3</b><br><b>Rue du Bois</b>                         | Commune  | Création d'une liaison piétonne   | <i>Section</i><br>23<br>24                                | 240<br>240                   |
| <b>Total</b>                                           |          |   |                                                           | <b>480</b>                   |
| <b>4</b><br><b>Rue du Bois</b>                         | Commune  | Elargissement de la rue du Bois   | <i>Section</i><br>23 (p)<br>24 (p)                        | 450<br>70                    |
| <b>Total</b>                                           |          |   |                                                           | <b>520</b>                   |
| <b>5</b><br><b>Village ouest</b>                       | Commune  | Création d'une zone de transition entre espace urbain et zone de culture avec plantations et liaison piétonne                                                                                  | <i>Section AD</i><br>23 (p)<br>24 (p)<br>27 (p)<br>48 (p) | 1.000<br>750<br>625<br>425   |
| <b>Total</b>                                           |          |   |                                                           | <b>2.800</b>                 |

Les ER sont localisés au plan 4.3 ;  
Le plan détaillé des ER est joint au présent rapport.

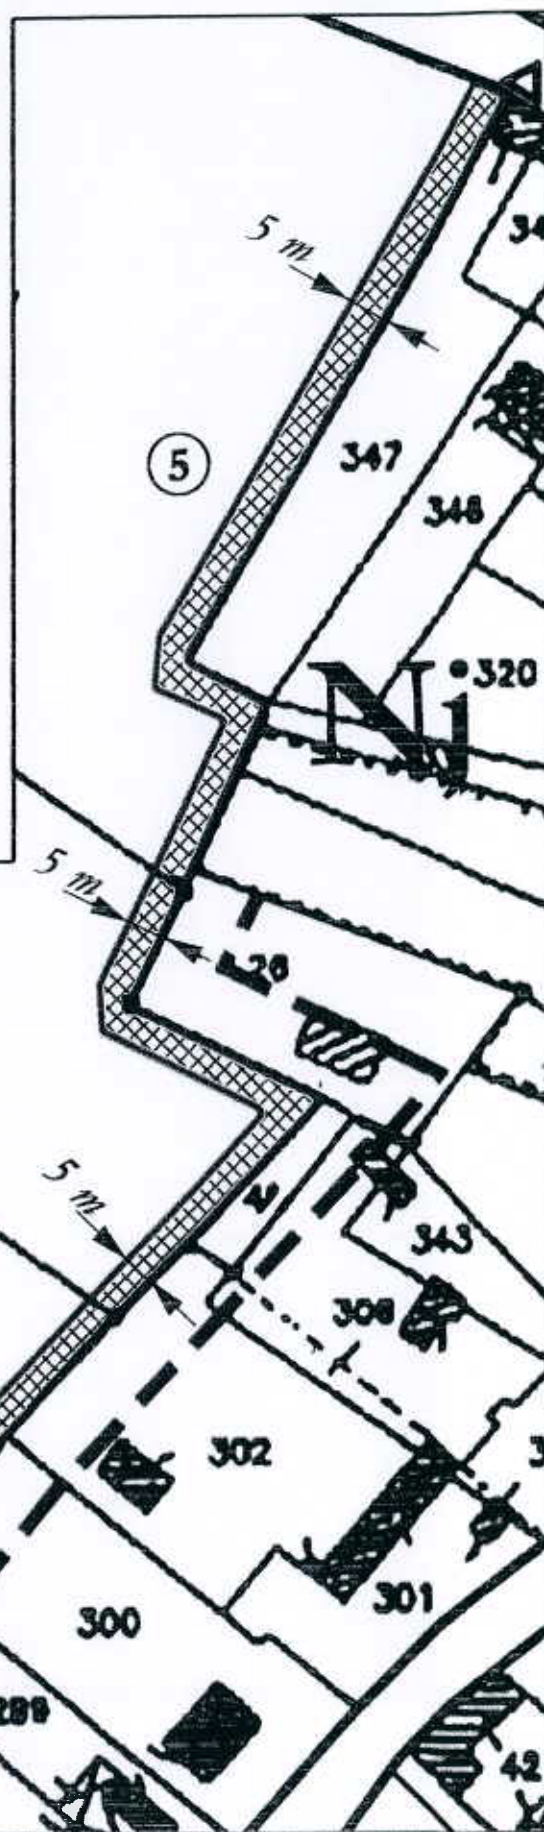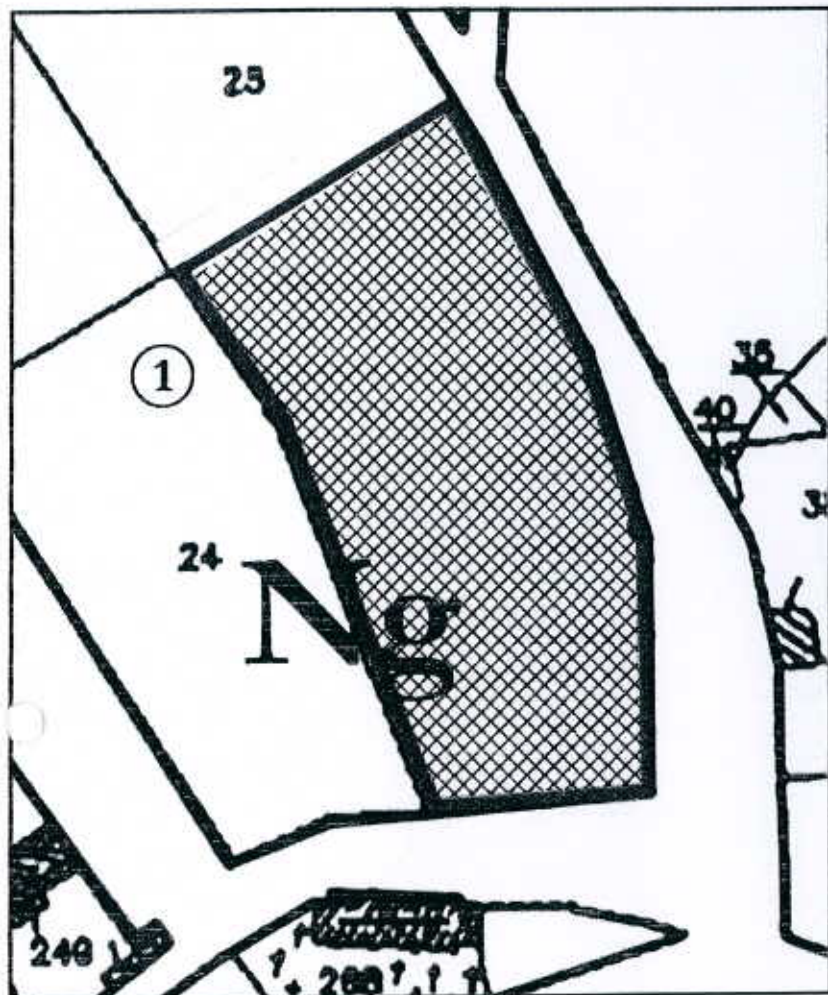

Belloy - PLU

Annexe 5 : Emplacements Réservés

PLanche 5.2: ER n°2 à 5

ech. 1/1.000°

