


LEGENDE

- AC1  Servitudes de protection des monuments historiques
- I3  ^{GAZ} Servitudes relatives à l'établissement des canalisations de distribution et de transport de gaz
- I4  Servitudes relatives à l'établissement des canalisations électriques
- PT1  Servitudes relatives aux transmissions radio-électriques concernant la protection des centres de réception contre les perturbations électro-magnétiques
- PT2  Servitudes relatives aux transmissions radio-électriques concernant la protection contre les obstacles, des centres d'émission et de réception exploités par l'Etat

Le tracé des servitudes est reporté à titre indicatif

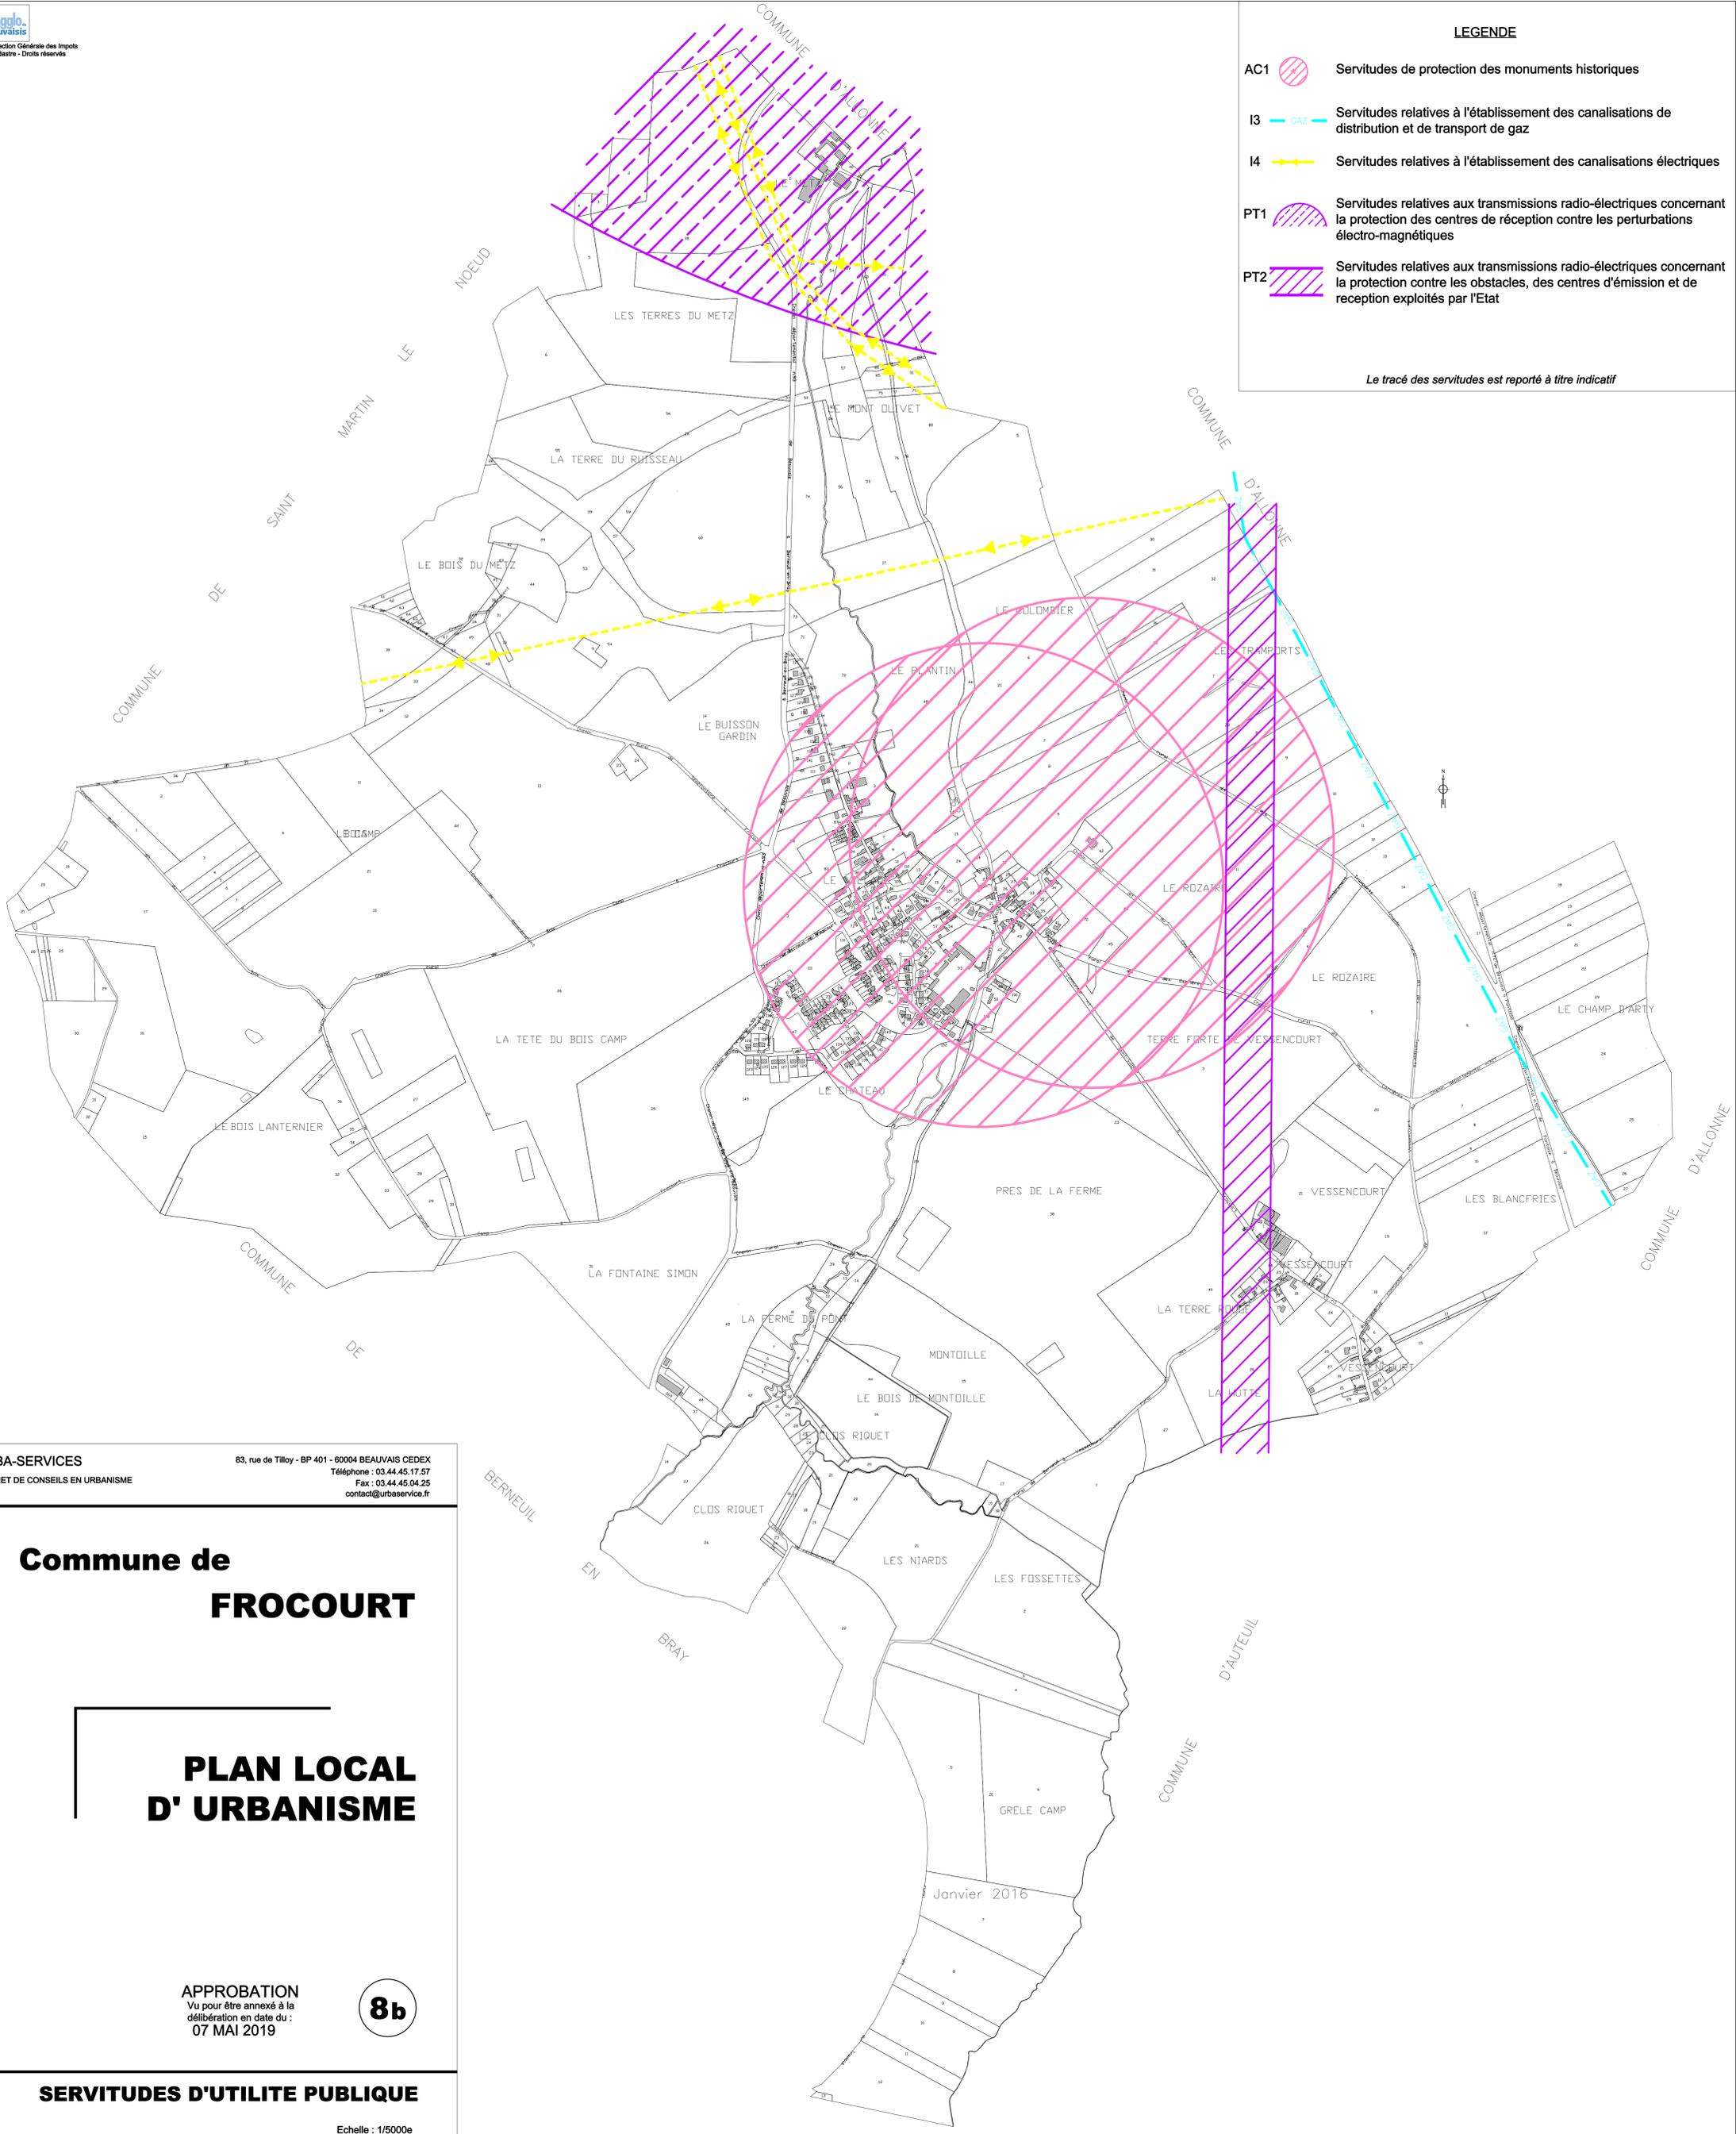

URBA-SERVICES 83, rue de Tilloy - BP 401 - 60004 BEAUVAIS CEDEX
 CABINET DE CONSEILS EN URBANISME Téléphone : 03.44.45.17.57
 Fax : 03.44.45.04.25 contact@urbaservice.fr

Commune de FROCOURT

PLAN LOCAL D'URBANISME

APPROBATION
 Vu pour être annexé à la
 délibération en date du :
 07 MAI 2019

8b

SERVITUDES D'UTILITE PUBLIQUE

Echelle : 1/5000e

Janvier 2016