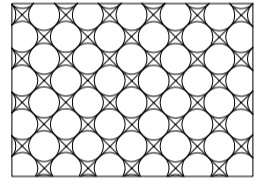
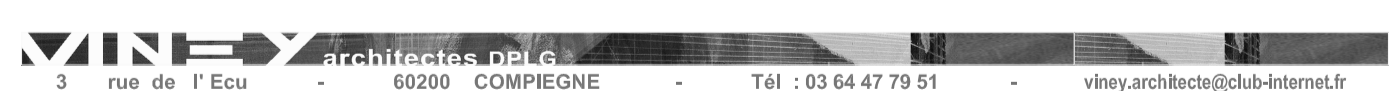


LEGENDE

- (N) (Nh) (Nj)** - Les zones naturelles et forestières
- (A)** - Les zones agricoles
-  - Les espaces boisés classés

Département de l'Oise
COMMUNE D'HEMEVILLERS

PLAN LOCAL D'URBANISME
 Plan de zonage général

		
Arrêt	Enquête publique	Approbation
26 juin 2012	du 10 décembre 2012 au 10 janvier 2013	

4.1a

