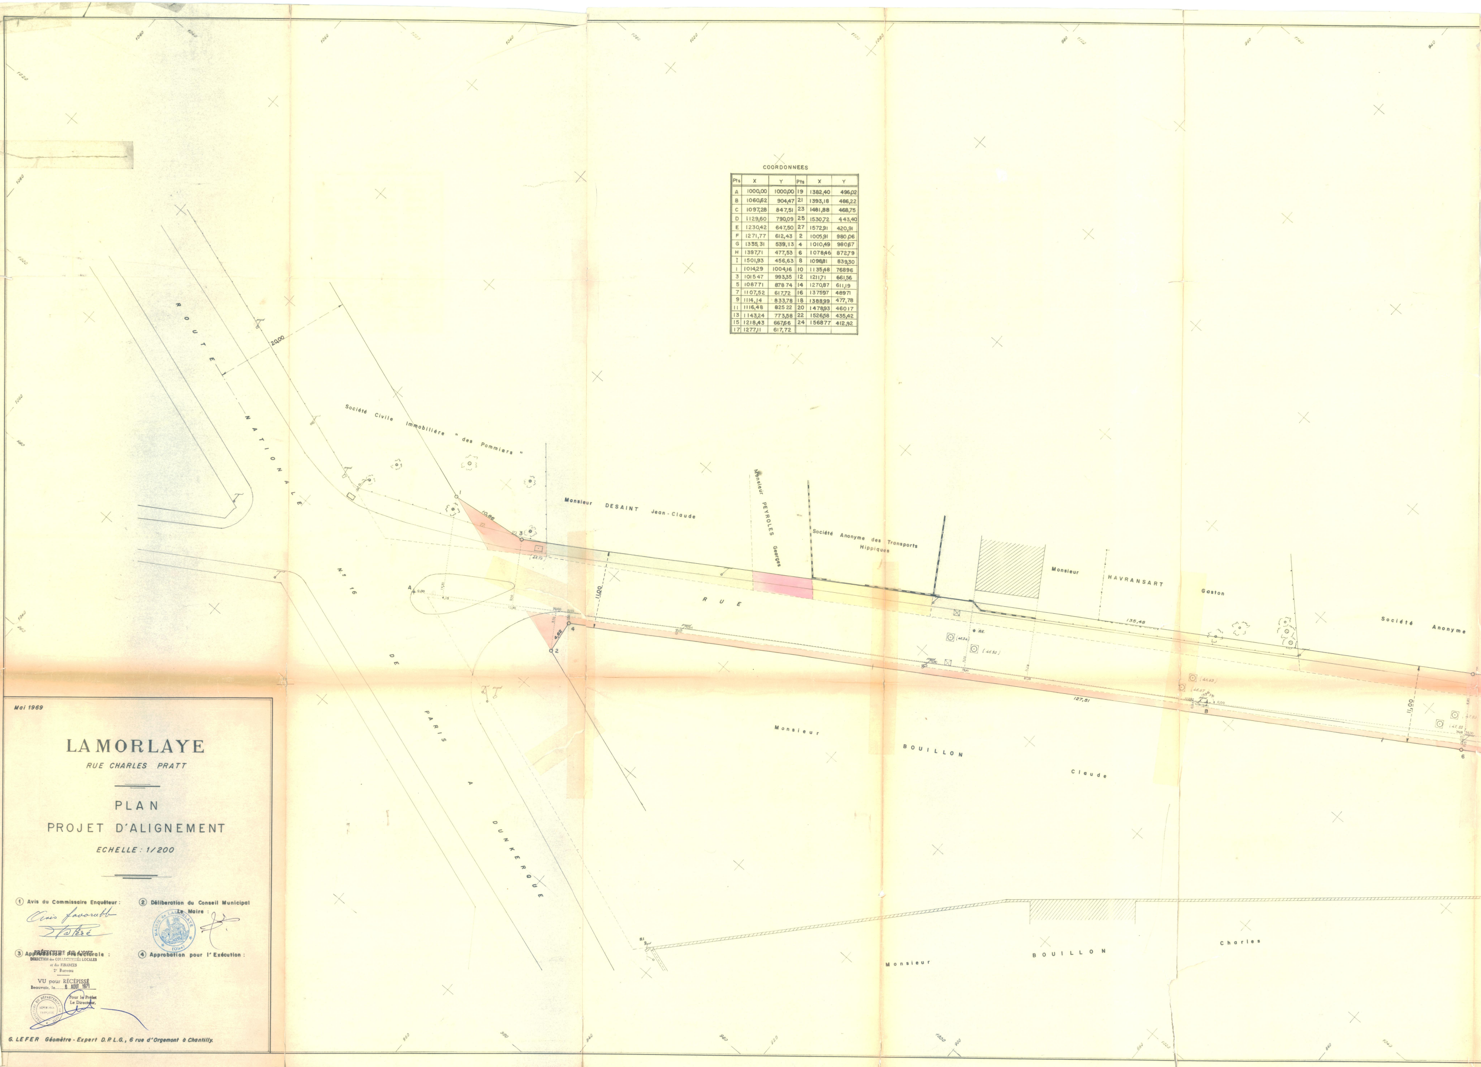
ROUTE NATIONALE N° 16 DE PARIS A DUNKERQUE
Société Civile Immobilière "des Pommiers"
Monsieur DESAINT Jean-Claude
Monsieur PEYROLES Georges
Société Anonyme des Transports Hippiques
Monsieur HAVRANSART Gaston
Société Anonyme
RUE
Monsieur BOUILLON Claude
Monsieur BOUILLON Charles
20,00
10,66
11,00
4,66
135,48
127,51
A
B
1
2
3
4
6

COORDONNEES

Pts	X	Y	Pts	X	Y
A	1000,00	1000,00	19	1382,40	496,02
B	1060,62	904,47	21	1393,18	486,22
C	1097,28	847,51	23	1481,88	468,75
D	1129,60	790,09	25	1530,72	443,40
E	1230,42	647,50	27	1572,91	420,91
F	1271,77	612,43	2	1005,91	980,06
G	1335,31	539,13	4	1010,49	980,67
H	1397,71	477,53	6	1078,46	872,79
I	1501,93	456,63	8	1098,81	839,30
1	1014,29	1004,16	10	1135,48	768,96
3	1015,47	993,35	12	1211,71	661,56
5	1087,71	878,74	14	1270,87	611,19
7	1107,52	617,72	16	1375,97	489,71
9	1114,14	833,78	18	1388,99	477,78
11	1116,48	825,22	20	1478,93	460,17
13	1143,24	773,58	22	1526,58	435,42
15	1218,43	667,66	24	1568,77	412,92
17	1277,11	617,72			

Mai 1969

LAMORLAYE

RUE CHARLES PRATT

PLAN
PROJET D'ALIGNEMENT

ECHELLE : 1/200

① Avis du Commissaire Enquêteur :

Avis favorable

② Délibération du Conseil Municipal

Le Maire :

MAIRIE de LAMORLAYE (Oise)

③ Approbation Préfectorale :

PRÉFECTURE DE L'OISE
DIRECTION des COLLECTIVITÉS LOCALES
et des FINANCES
2e Bureau

VU pour RÉCÉPISSÉ
Beauvais, le 6 AOUT 1971

Pour le Préfet
Le Directeur,

④ Approbation pour l'Exécution :

G. LEFER Géomètre - Expert D.P.L.G., 6 rue d'Orgemont à Chantilly.

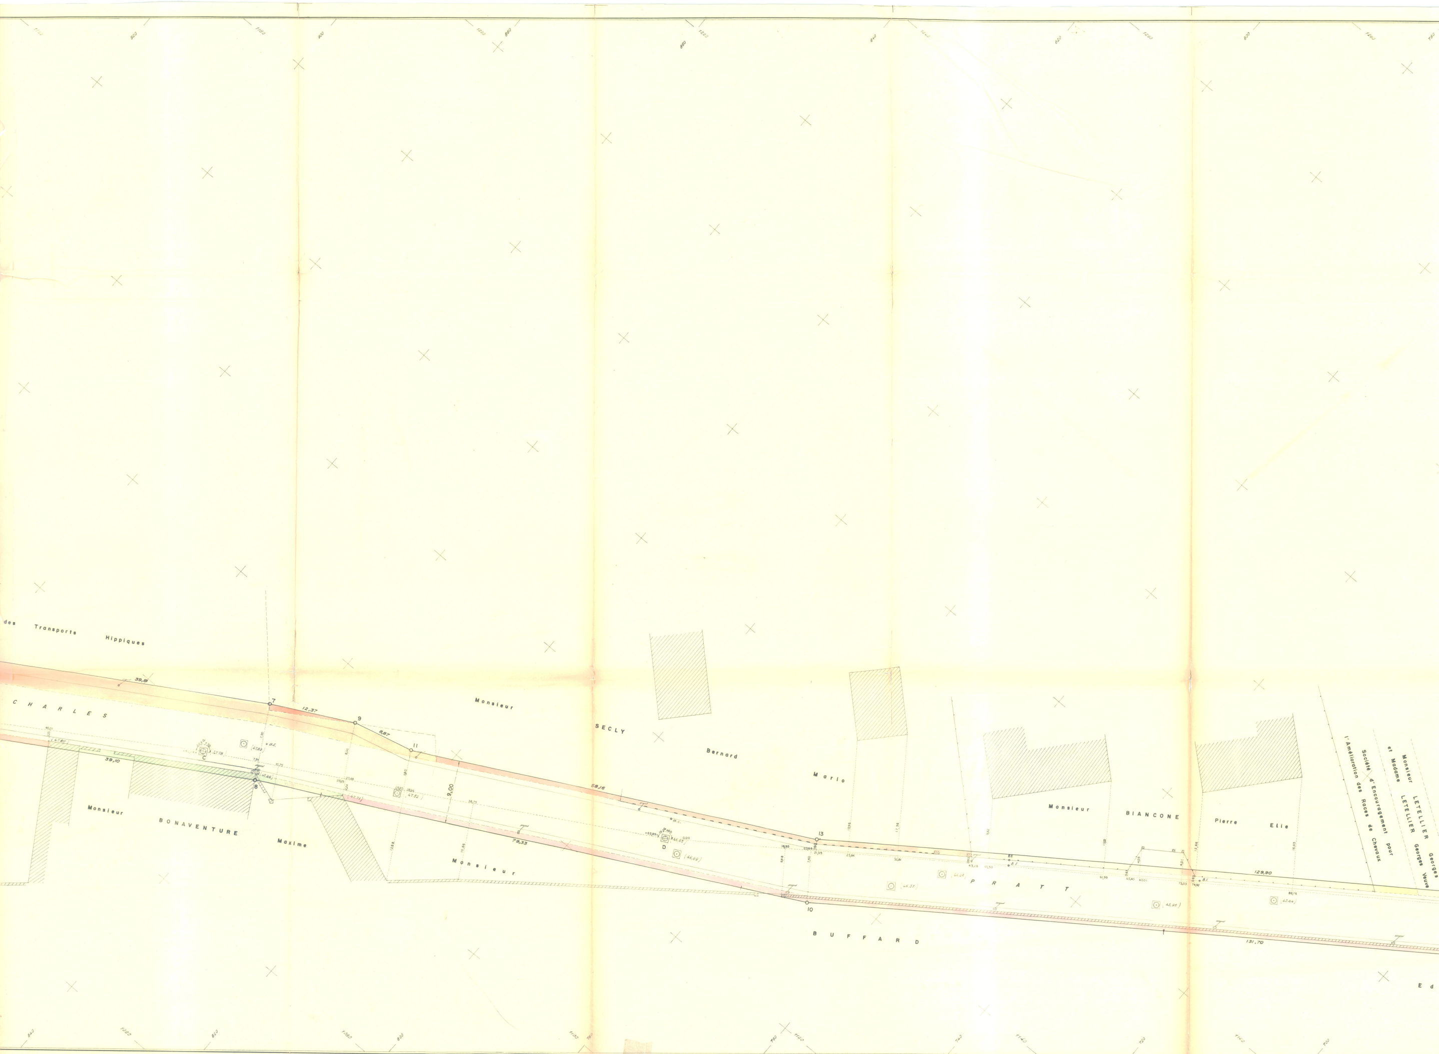
des Transports Hippiques
CHARLES
39,81
7
12,37
9
8,87
11
Monsieur
SECLY
Bernard
Mario
39,10
C
(47,80)
(47,78)
(47,82)
8
(47,71)
47,52
9,00
58,16
Monsieur
BONAVENTURE
Maxime
79,33
D
(46,85)
(46,89)
Monsieur
13
10
81
(46,37)
(46,26)
PRATT
BUFFARD
Monsieur
BIANCONE
Pierre
Elie
129,90
131,70
(45,96)
(45,44)
Société d'Encouragement pour l'Amélioration des Races de Chevaux
Monsieur LETELLIER Georges
et Madame LETELLIER Georges Veuve
Ed

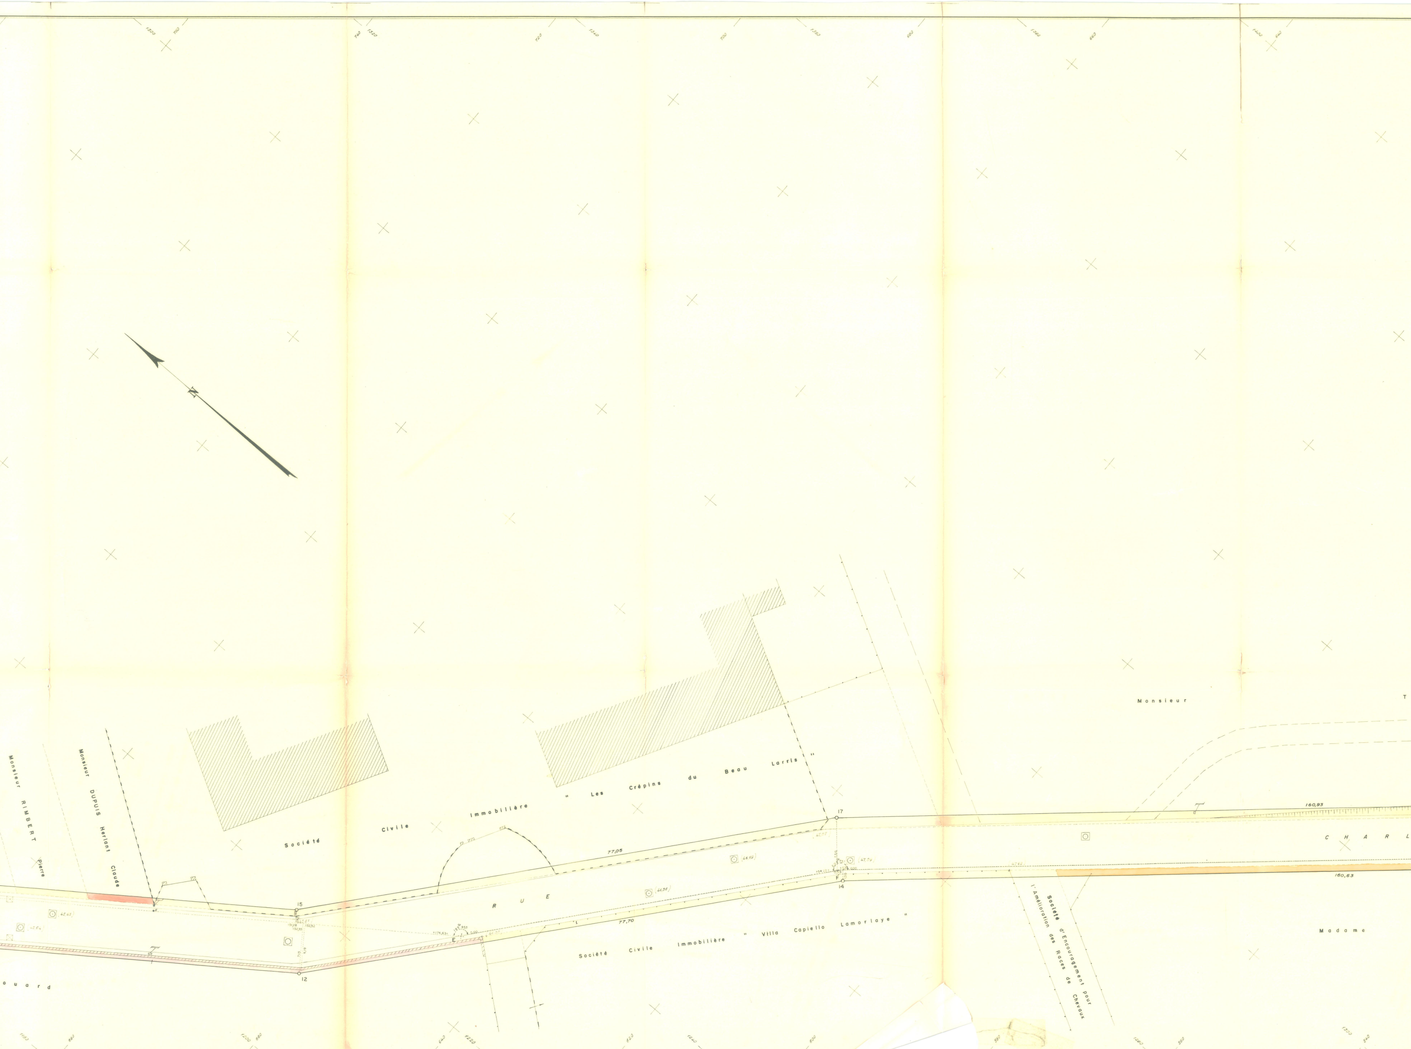
N
Monsieur RIMBERT Pierre
Monsieur DUPUIS Herlant Claude
Société Civile Immobilière " Les Crépins du Beau Larris "
Société Civile Immobilière " Villa Capiello Lamorlaye "
Société d'Encouragement pour l'Amélioration des Races de Chevaux
Monsieur
T
Madame
R U E
C H A R L
ouard
77,05
77,70
160,93
160,63
15
12
14
17
E
F
(45,63)
(45,64)
(46,36)
(46,69)
(47,07)
(47,09)
(47,62)
(46,80)
1160
680
1200
660
640
1220
620
1240
600
580
1280
720
1320
740
700
1360
1260
660

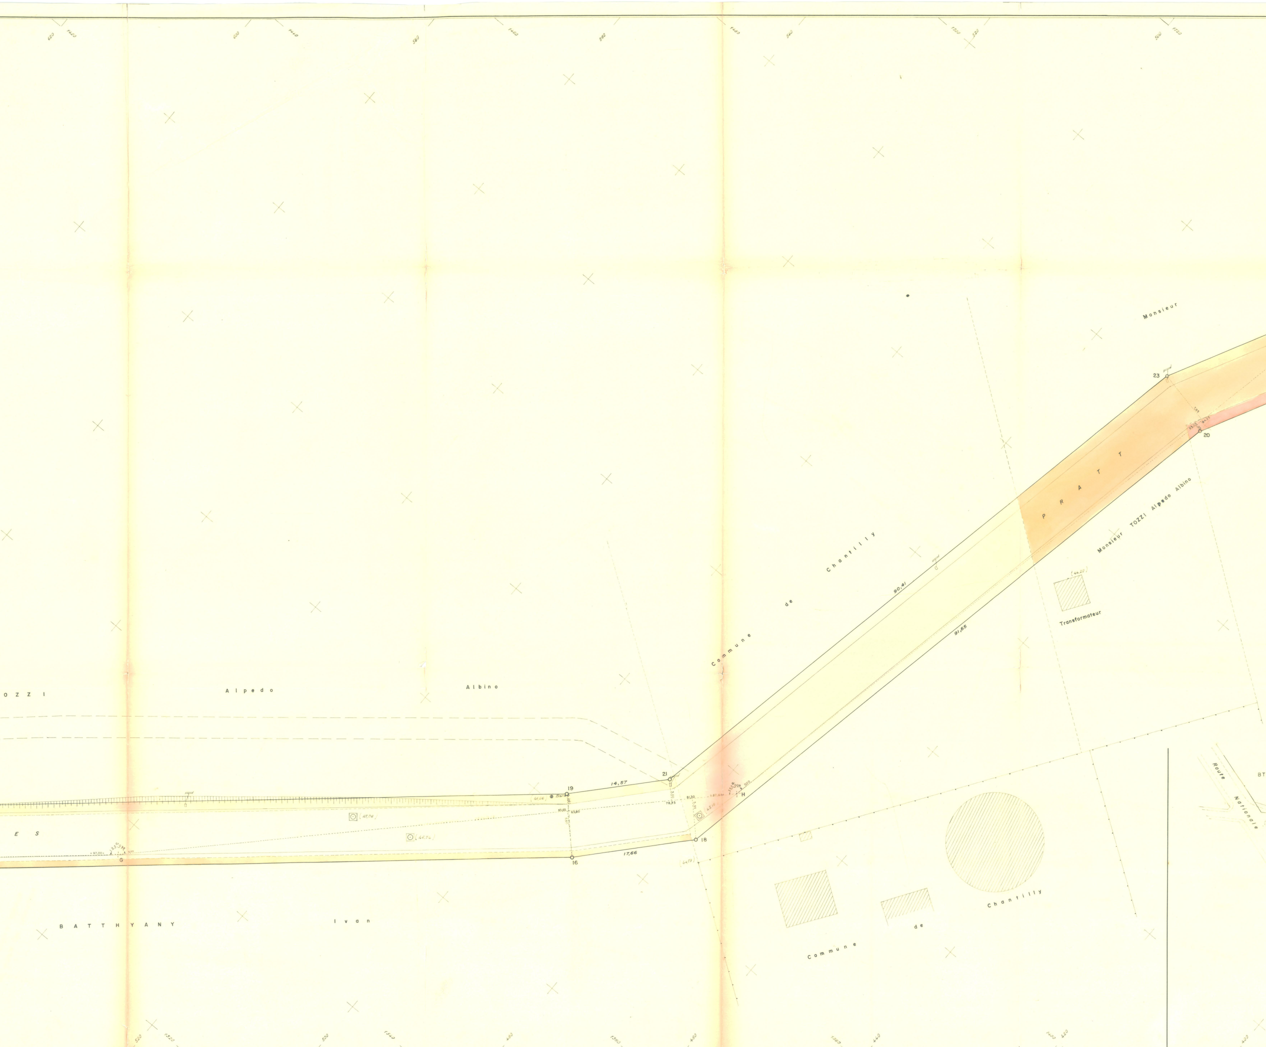
Monsieur
23
20
P R A T T
Monsieur TOZZI Alpedo Albino
Commune de Chantilly
90,41
91,65
Transformateur
O Z Z I
Alpedo
Albino
21
14,57
19
H
18
17,66
16
G
E S
Route Nationale
BT
BATTHYANY
Ivan
Commune de Chantilly

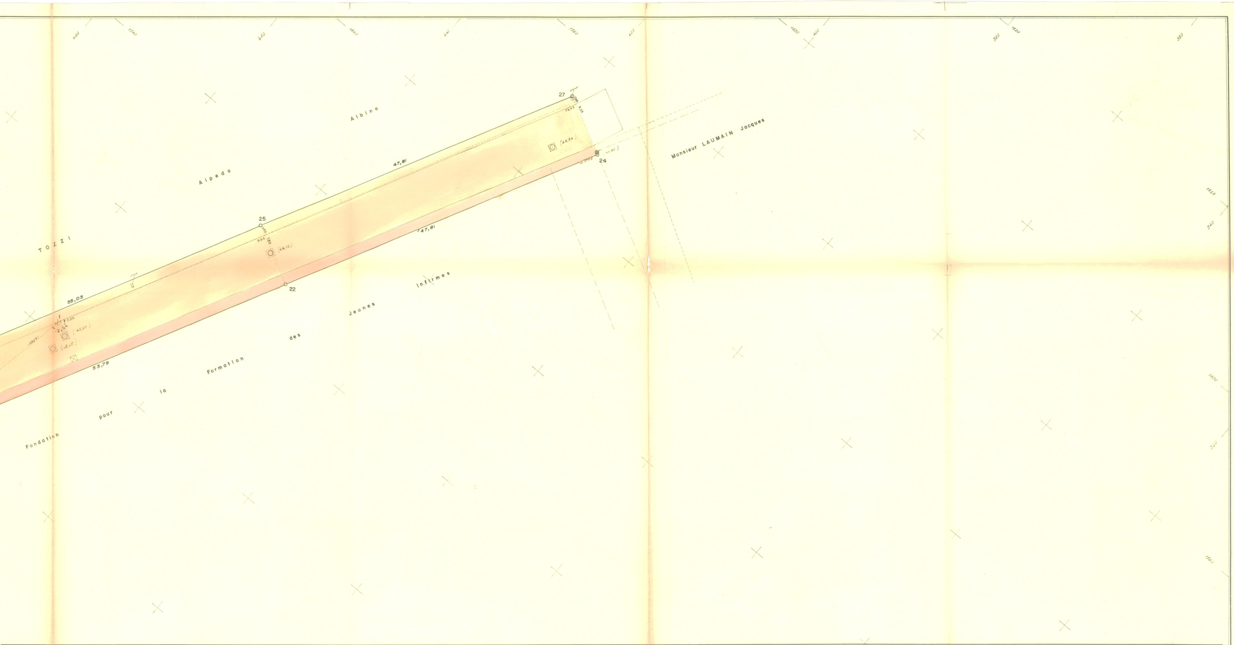
Albino
Alpedo
TOZZI
Monsieur LAUMAIN Jacques
Fondation pour la Formation des Jeunes Infirmes
27
25
24
22
47,81
747,81
55,03
53,79

PLAN D'APPLICATION DE LA VOIRIE SUR LE PLAN CADASTRAL

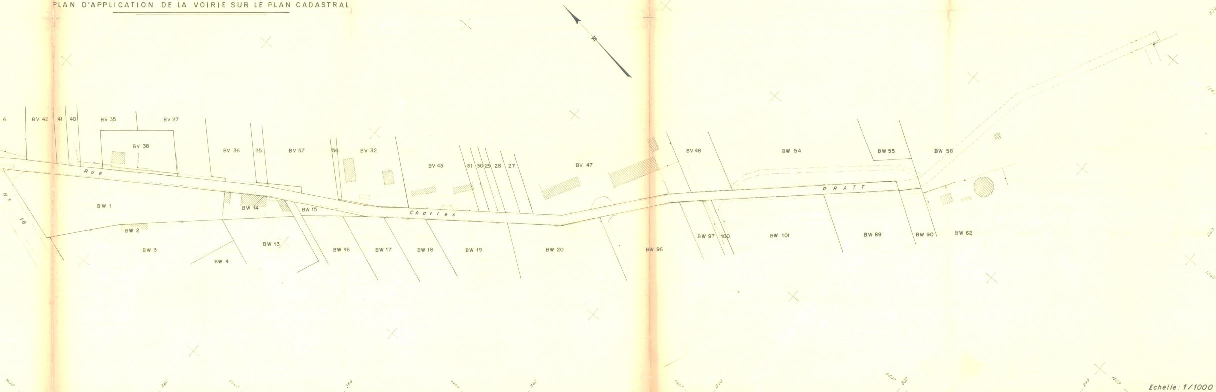
N
6
BV 42
41
40
BV 35
BV 37
BV 38
BV 36
35
BV 57
56
BV 32
BV 43
31
30
29
28
27
BV 47
BV 48
BW 54
BW 55
BW 58
Rue Charles
PRATT
N° 16
BW 1
BW 14
BW 15
BW 2
BW 3
BW 4
BW 13
BW 16
BW 17
BW 18
BW 19
BW 20
BW 96
BW 97
100
BW 101
BW 89
BW 90
BW 62

Echelle: 1/1000