


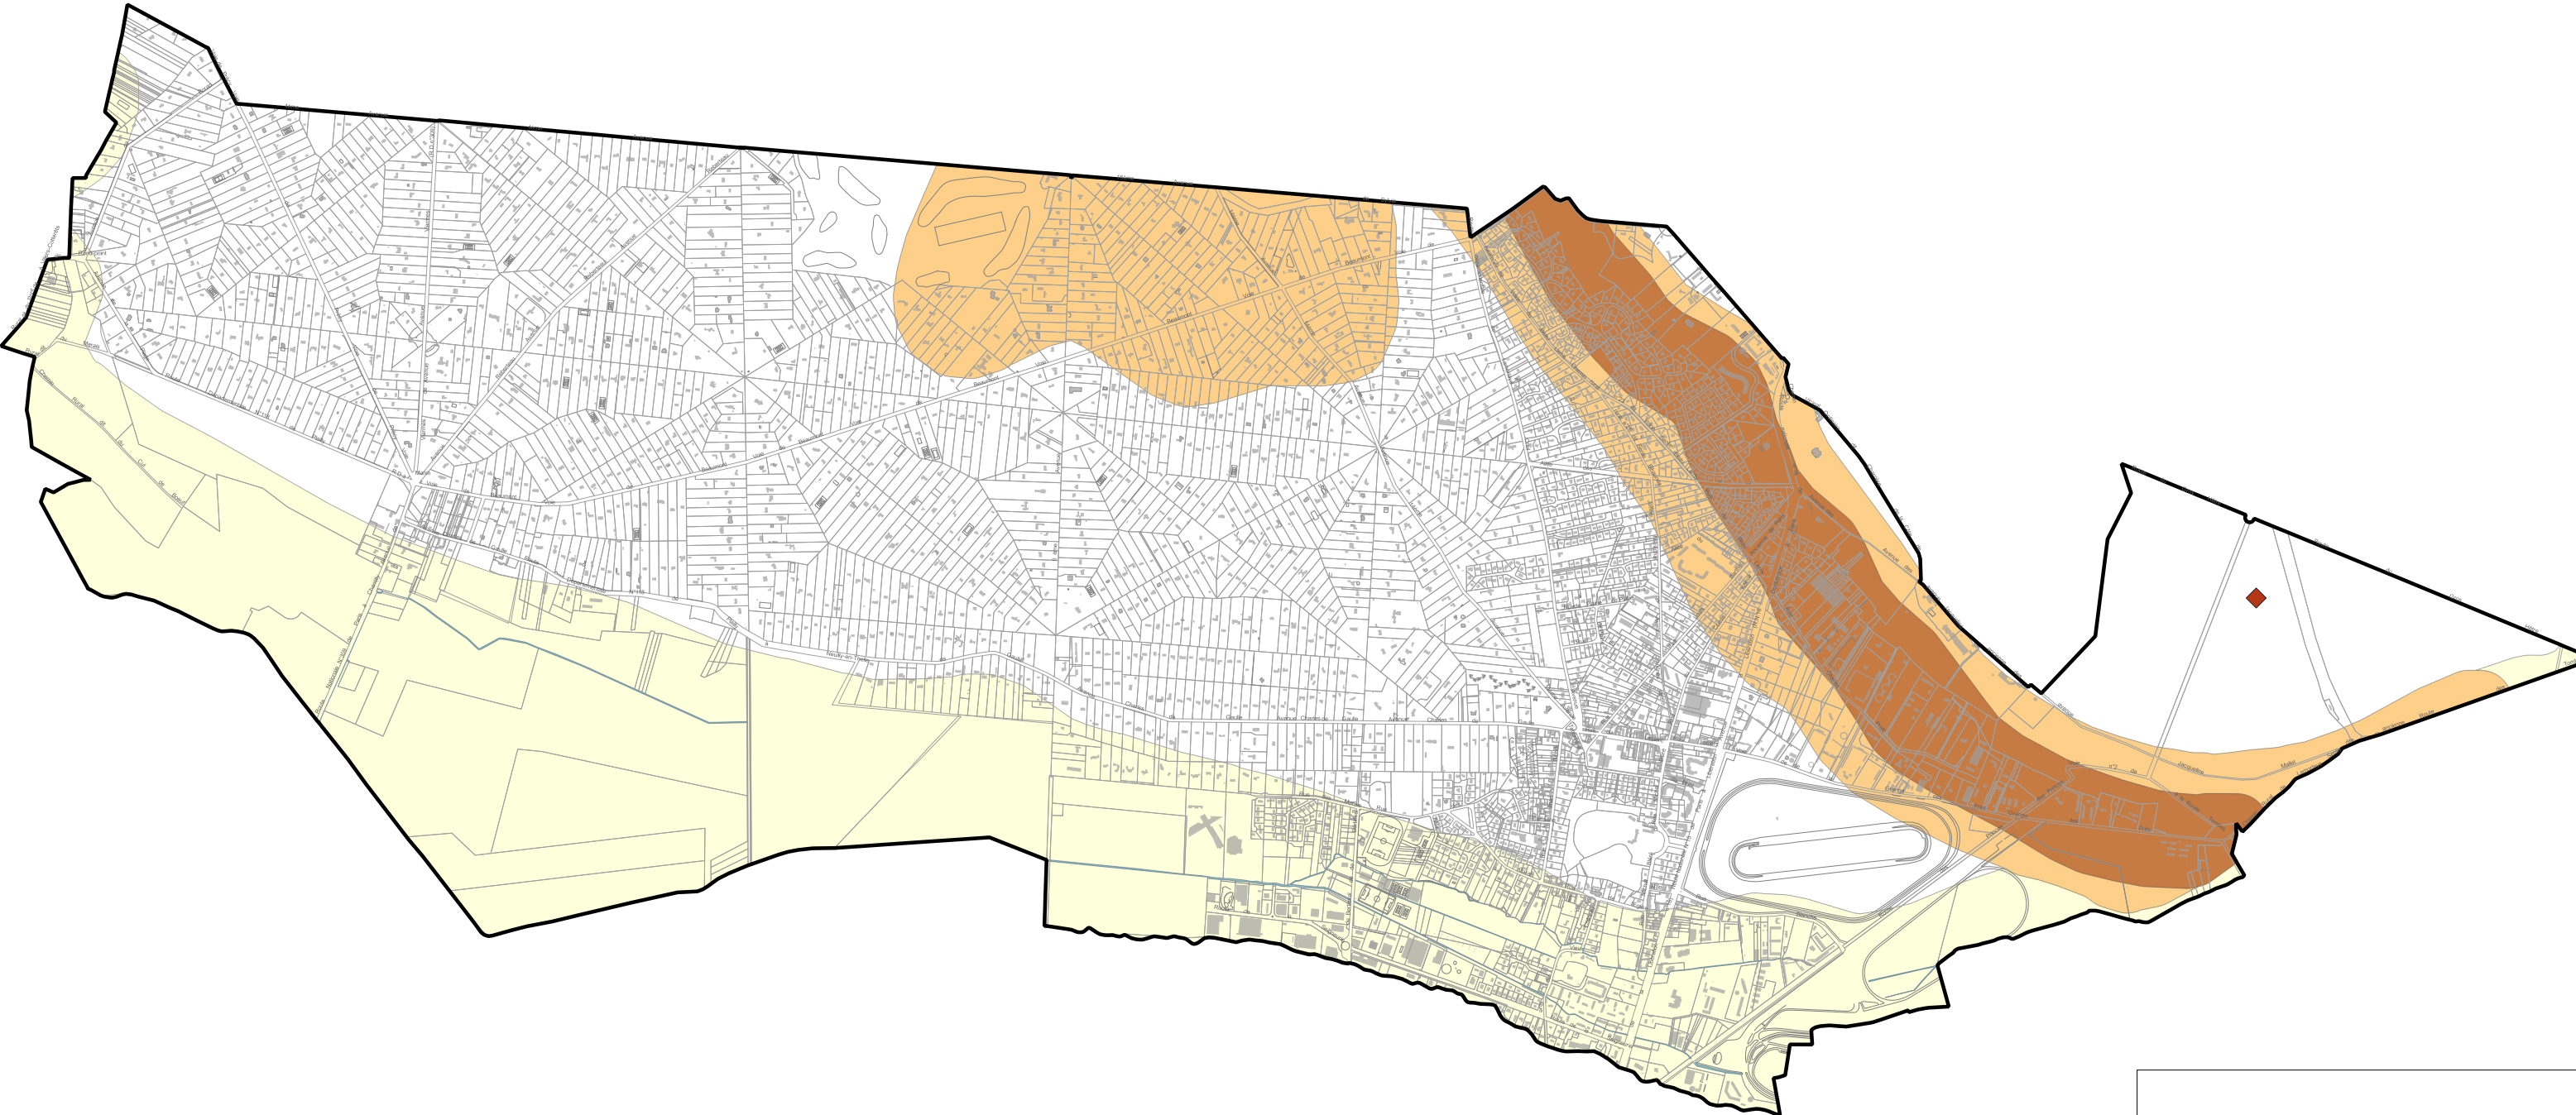

Contexte

Limite communale

Limite parcellaire

Bâti

Risques de mouvement de terrain

Cavité localisée


Aléa retrait-gonflement des sols argileux

Faible

Moyen

Fort

Référentiel cadastral : PCI Vecteur, 2025.

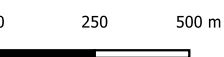

Modification du
Plan Local d'Urbanisme de Lamorlaye

Plan des risques de mouvement de terrain

Modification n°1 du Plan Local d'Urbanisme approuvée par délibération du Conseil Municipal en date du 10 décembre 2025

1 : 20 000