

**Commune de
 LEVIGNEN**

**PLAN LOCAL
 D' URBANISME**


APPROBATION
 Vu pour être annexé à la
 délibération en date du :
 27 MARS 2018

MISE A JOUR
 Vu pour être annexé à la
 délibération en date du :
 28 MAI 2019

9b

SERVITUDES D'UTILITE PUBLIQUE

Echelle : 1/6250e

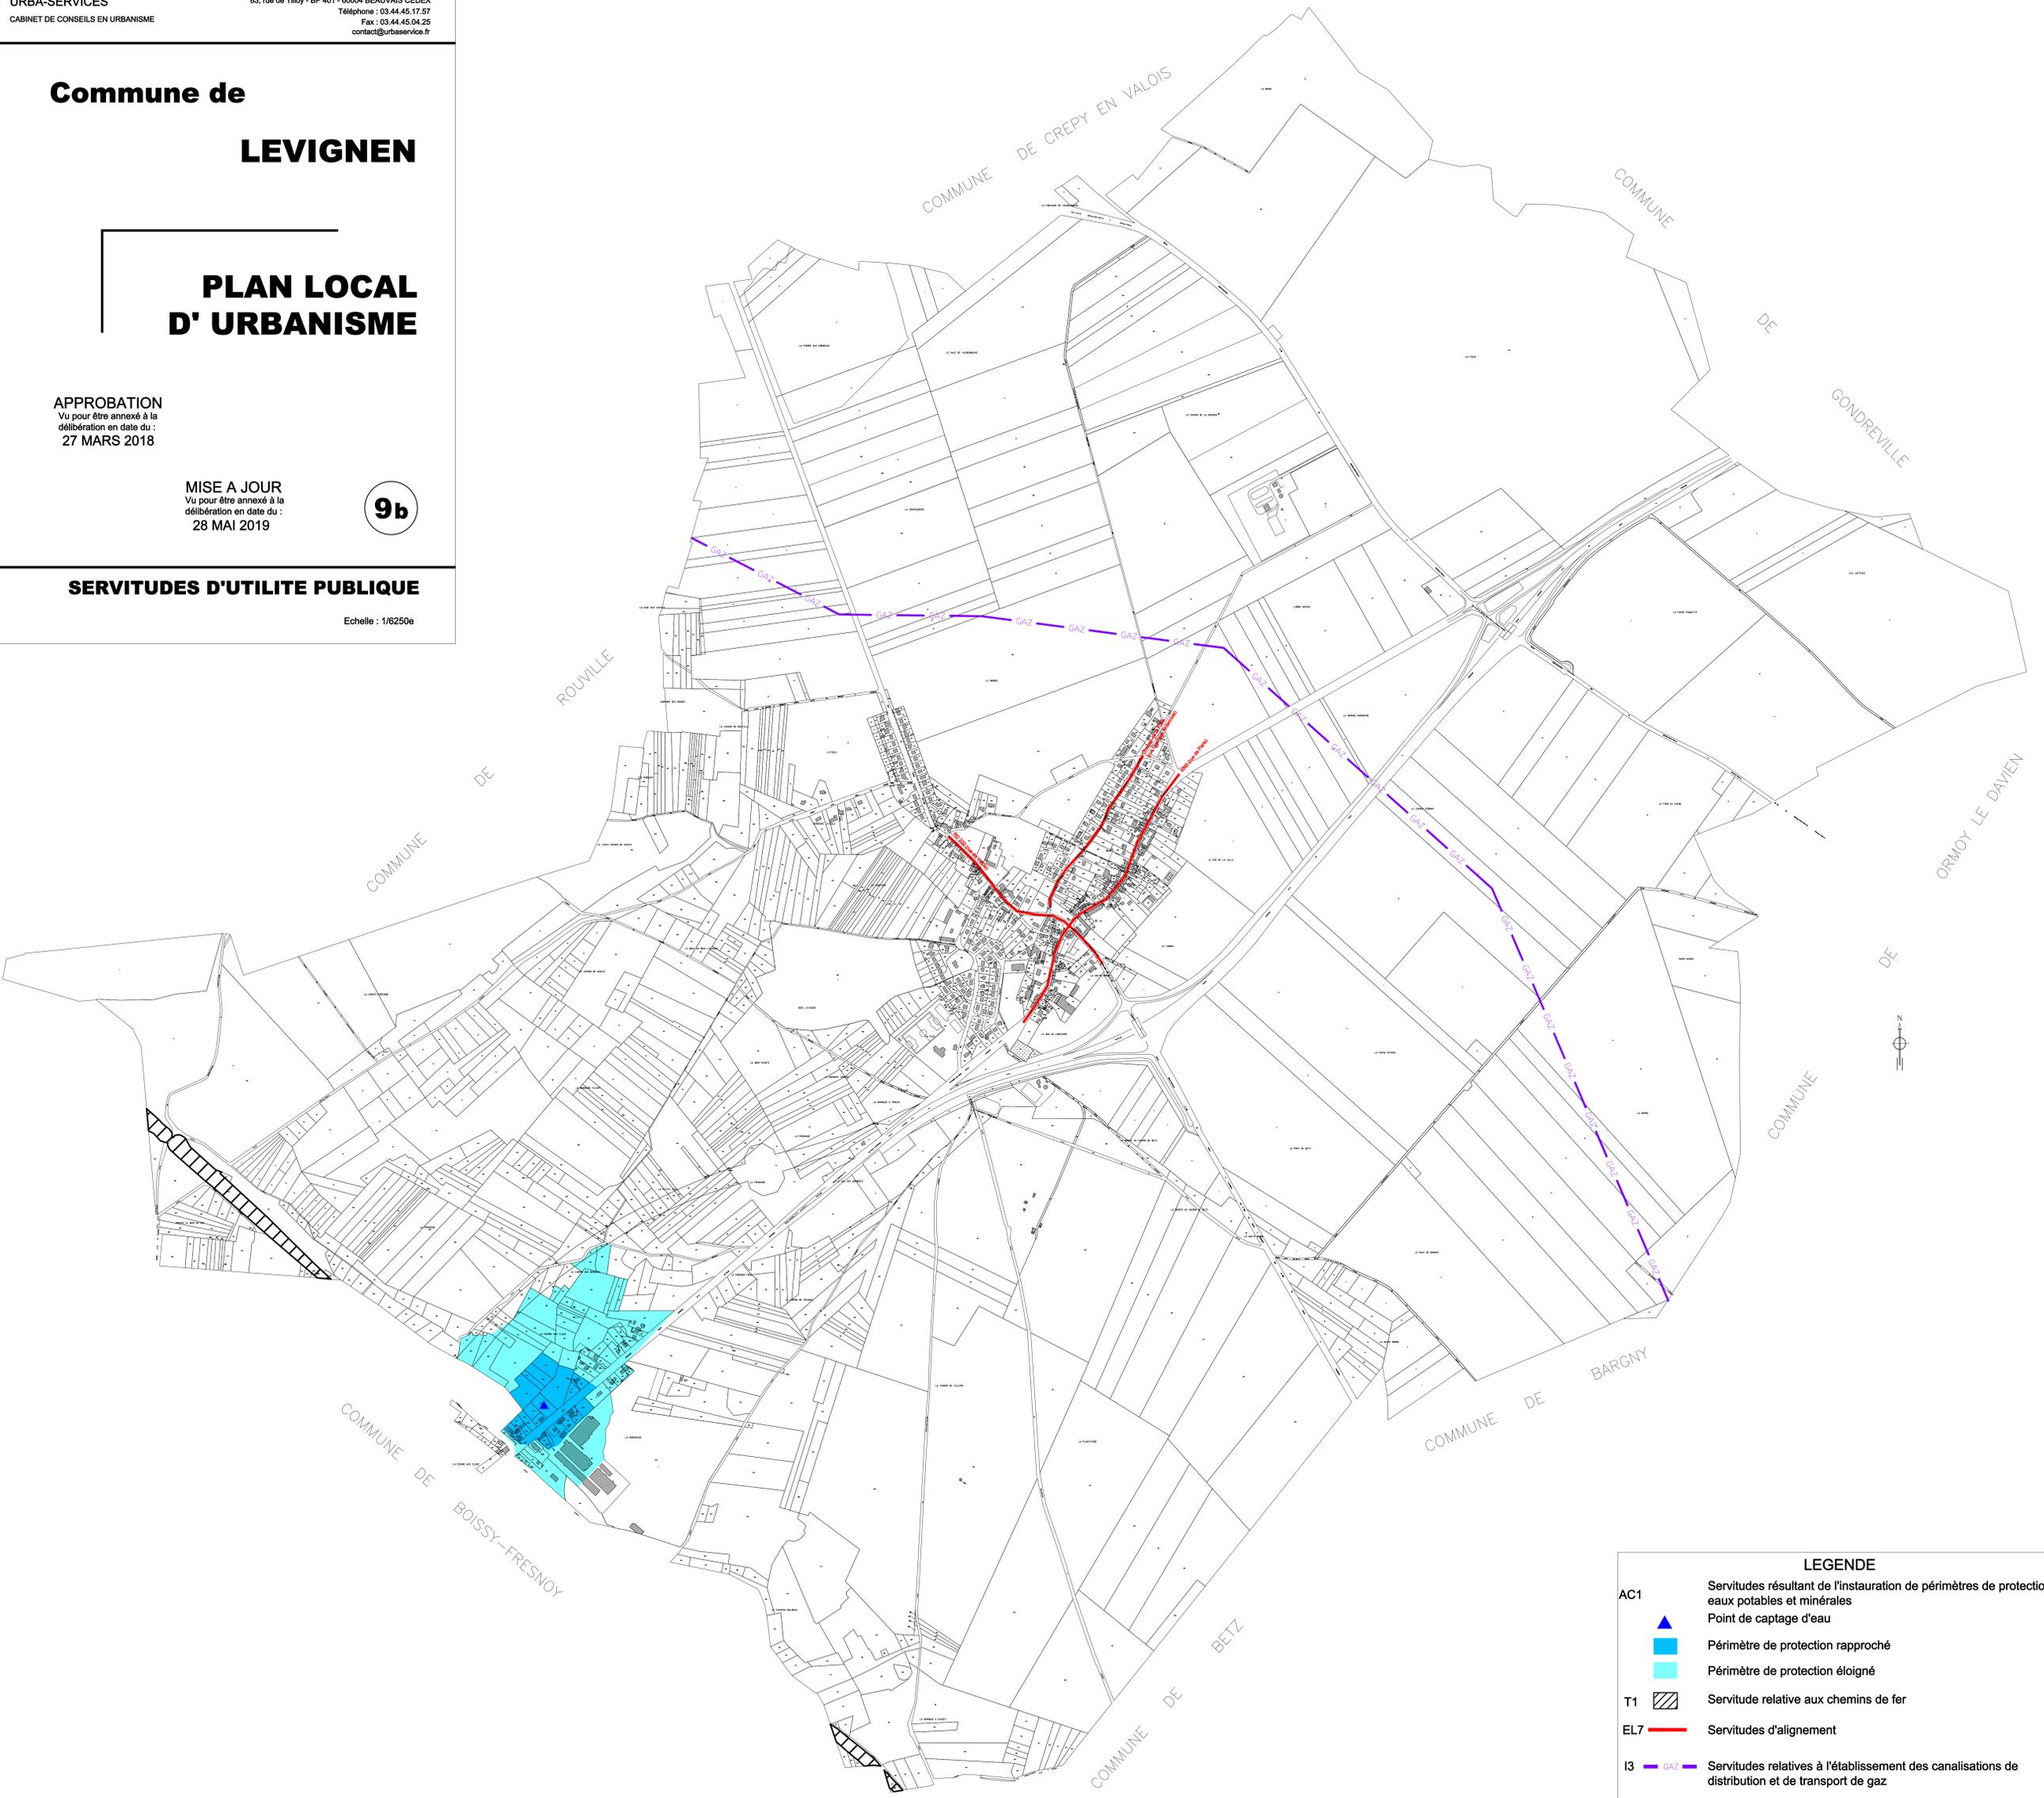

LEGENDE

AC1	▲	Servitudes résultant de l'instauration de périmètres de protection des eaux potables et minérales
	▲	Point de captage d'eau
	■ (bleu)	Périmètre de protection rapproché
	■ (cyan)	Périmètre de protection éloigné
T1	▨	Servitude relative aux chemins de fer
EL7	— (rouge)	Servitudes d'alignement
I3	— (violet) GAZ	Servitudes relatives à l'établissement des canalisations de distribution et de transport de gaz

Le tracé des servitudes est reporté à titre indicatif