

ASSAINISSEMENT DE LA COMMUNE DE MILLY SUR THERAIN

Village

APPROBATION
Vu pour être annexé à la
délibération en date du :
22 AVRIL 2010

EDITION LIMITEE

6h
PLAN LOCAL
D'URBANISME



LEGENDE	
	Reseau d'assainissement
	Reseau de collecte
	Station d'épuration
	Reseau d'alimentation en eau

AGENCE DE L'OISE
SEAO
1 Rue du Therain
60000 BEAUVAIS


Dessin de B. DEGRUMELLE


Mise à jour le : 10/11/06

Echelle : 1/2000

Planche

01/02

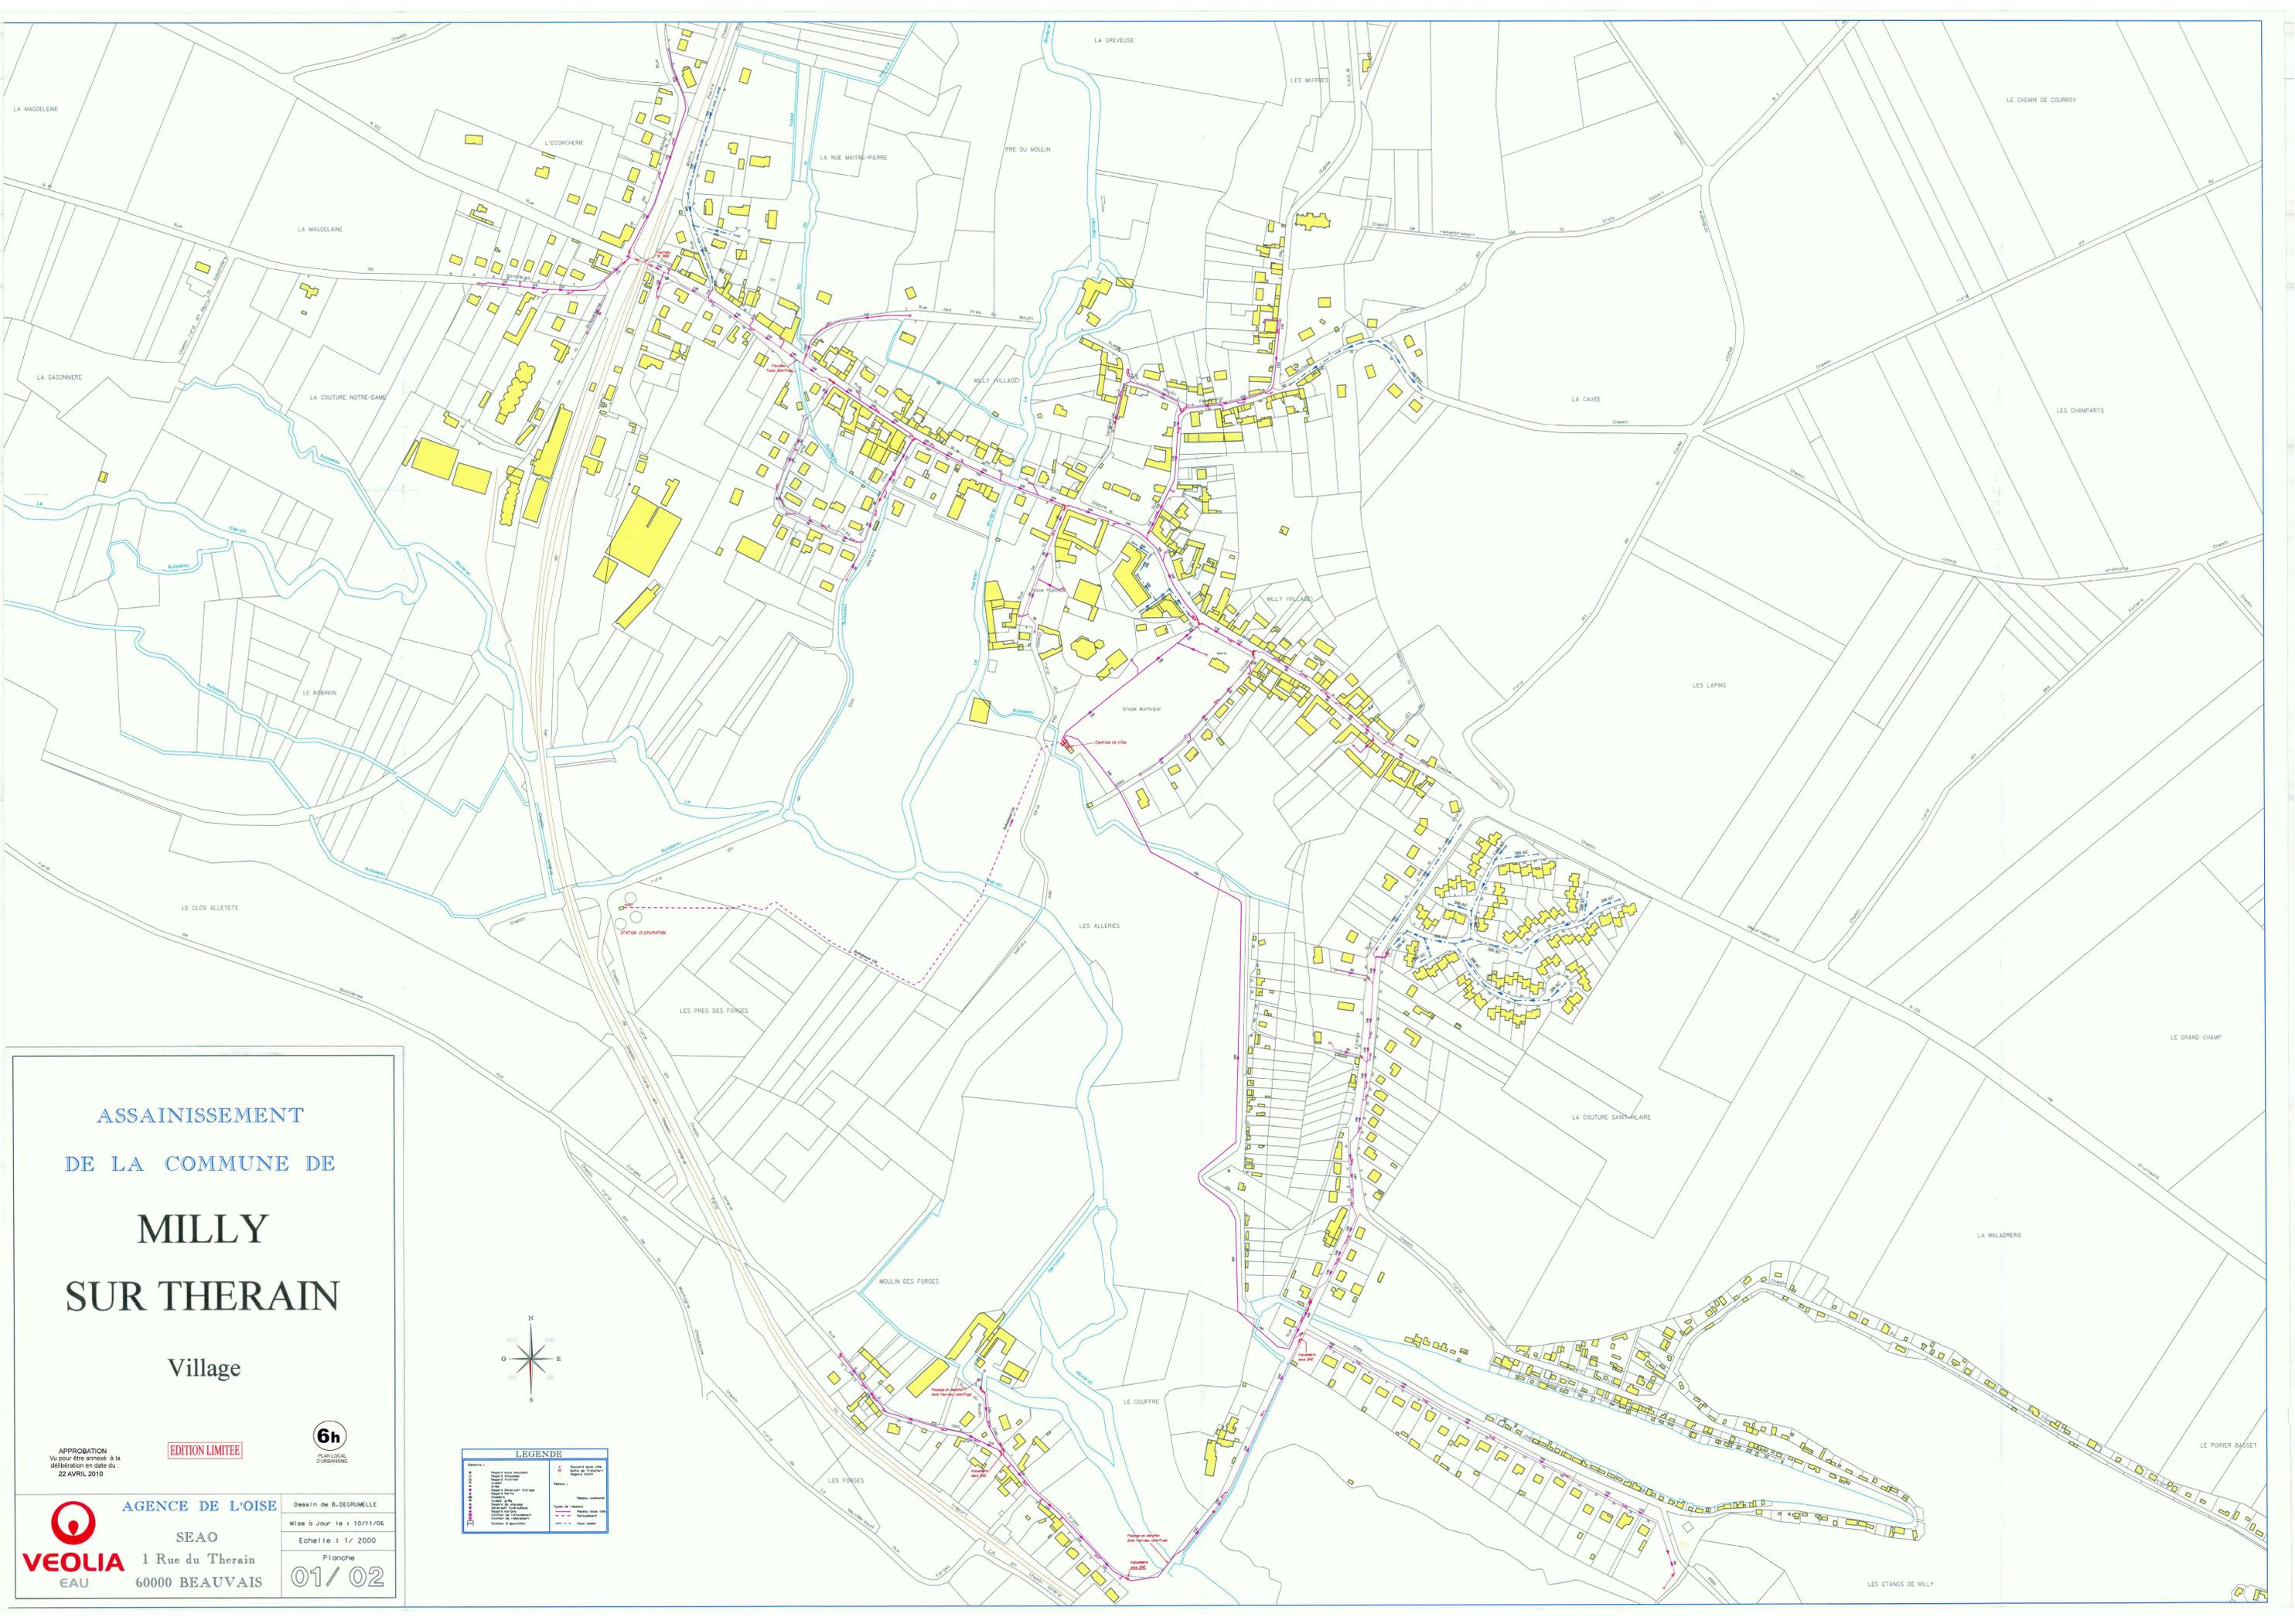

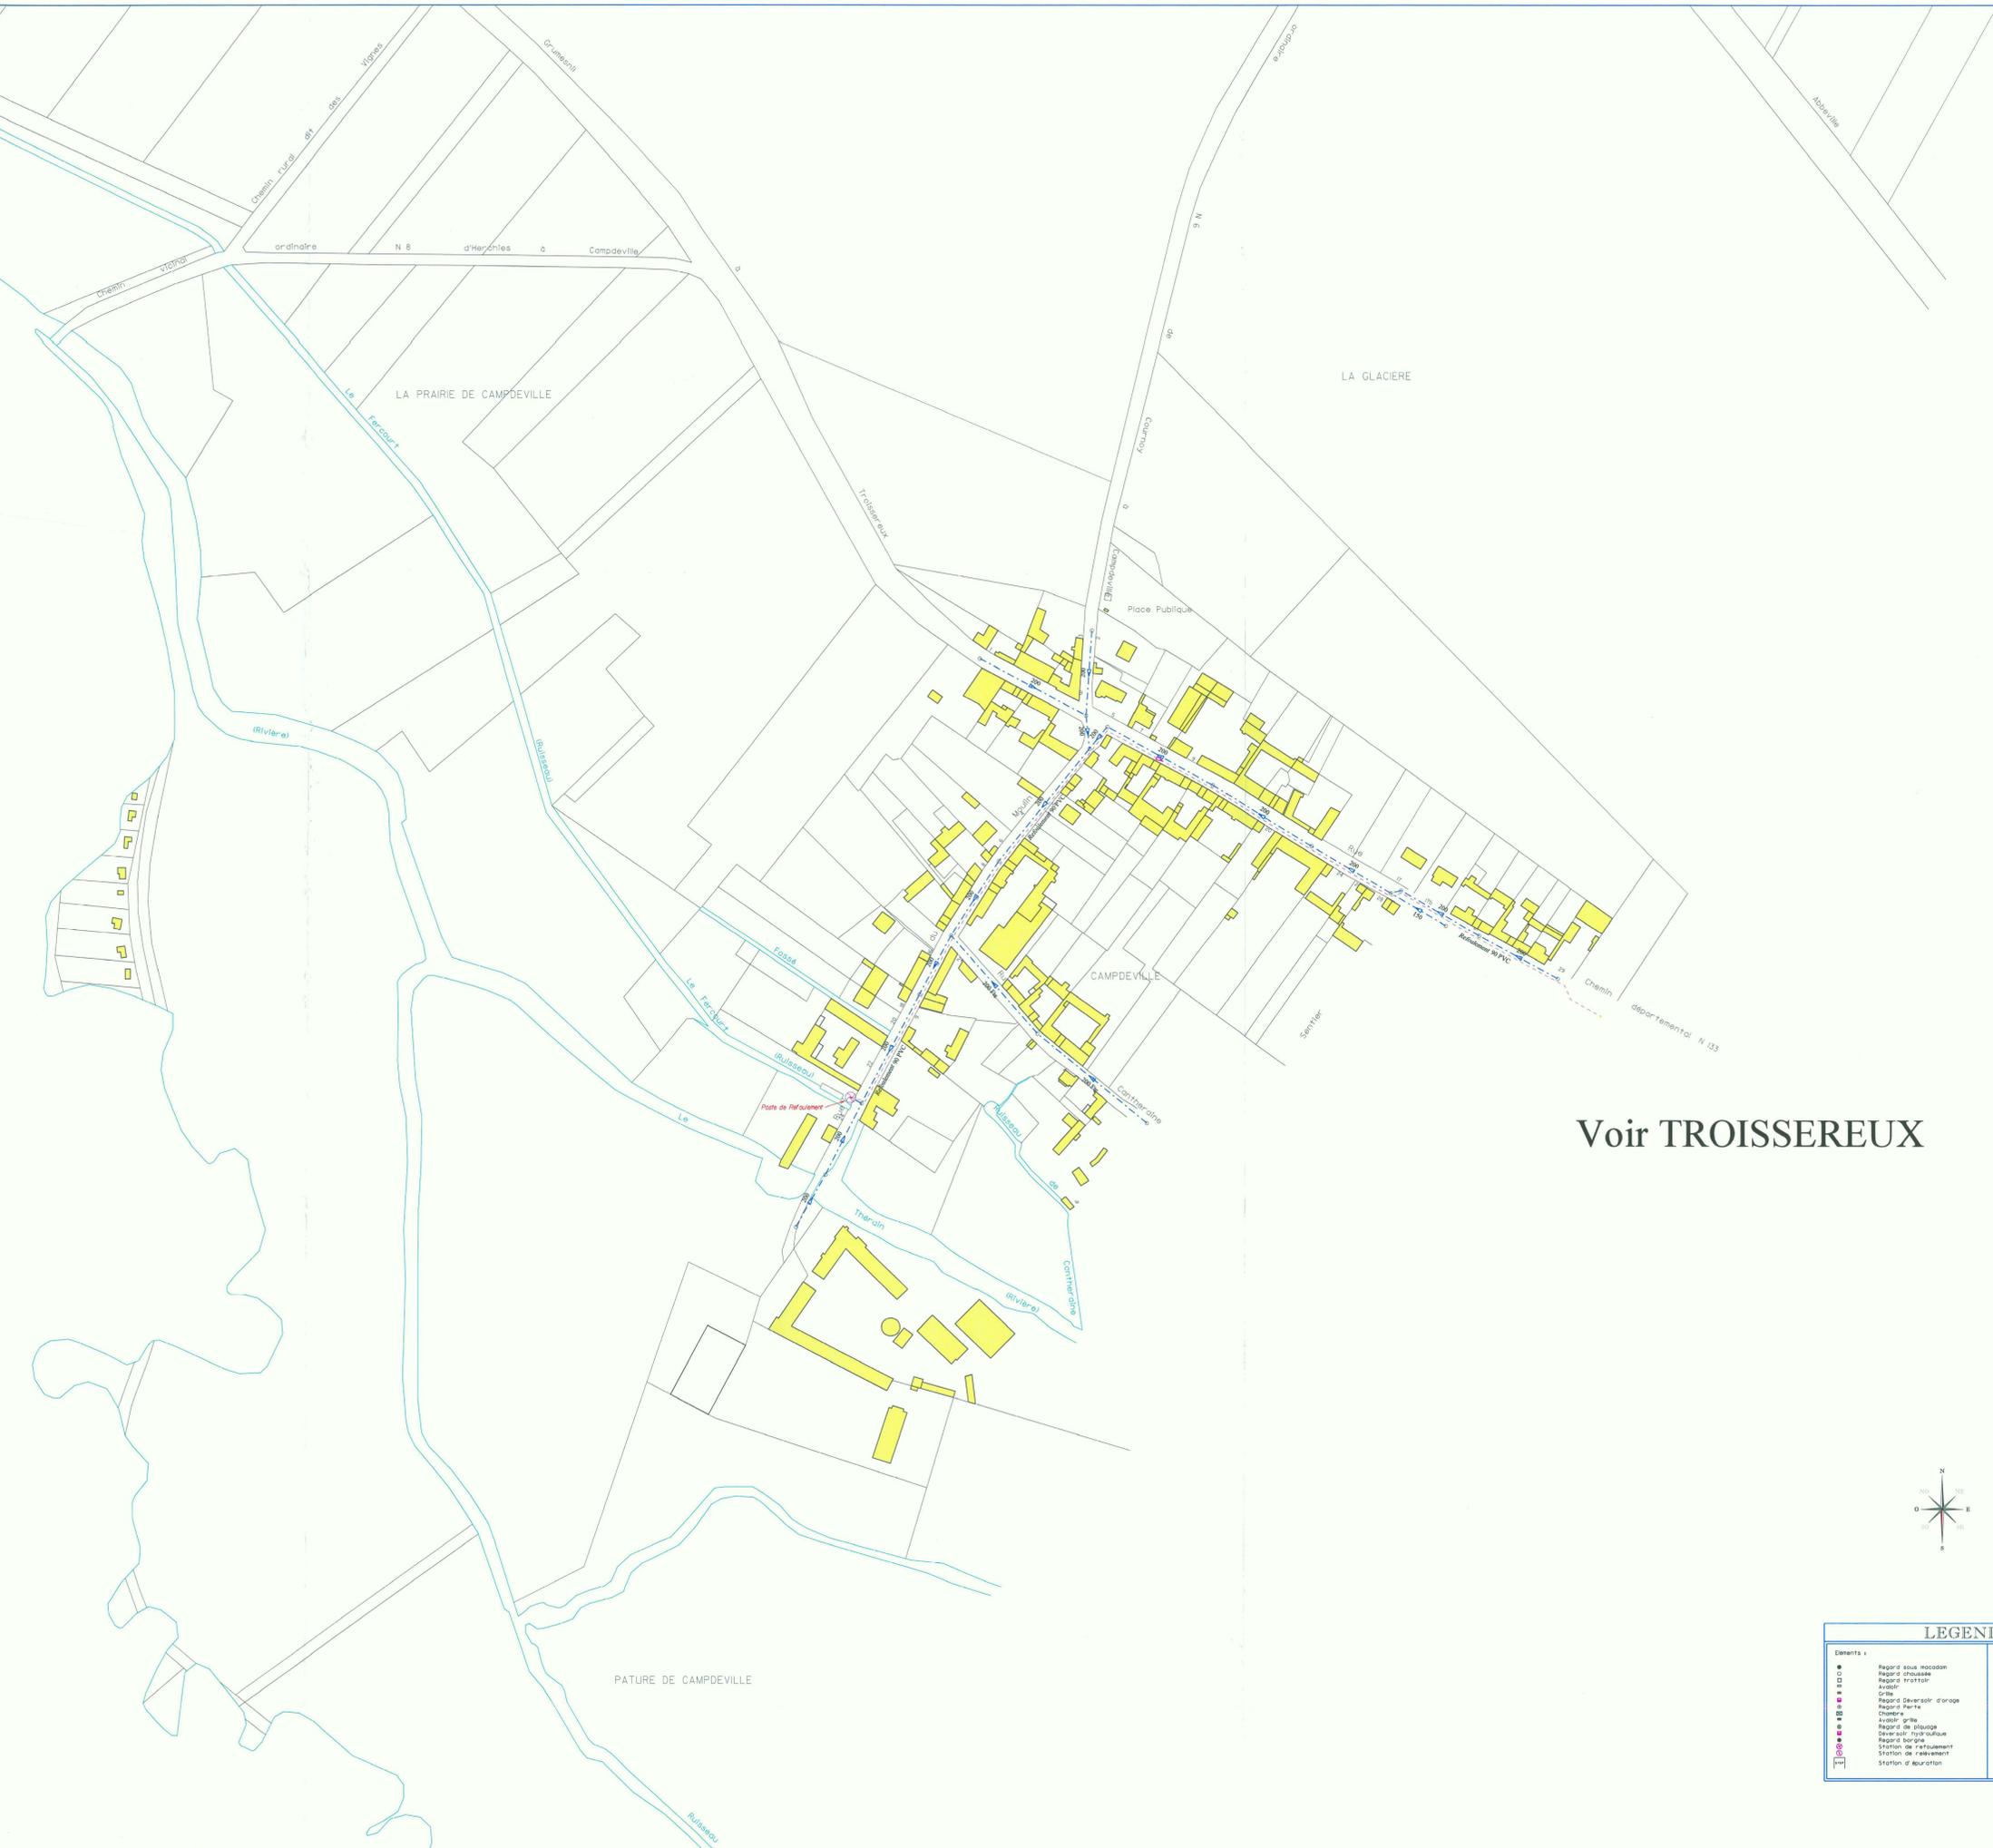

Voir TROISSEREUX

ASSAINISSEMENT
DE LA COMMUNE DE

MILLY
SUR THERAIN

Hameau de
CAMPDEVILLE

EDITION LIMITEE

APPROBATION
Vu pour être annexé à la
délibération en date du
22 AVRIL 2010



AGENCE DE L'OISE
SEAO
1 Rue du Therain
60000 BEAUVAIS

Dessin de S. DEGRUMELLE
Mise à Jour le : 10/11/06
Echelle : 1/1250
Planche
02 / 02

LEGENDE	
Éléments :	
● Regard sous trottoir	▲ Regard à sous vide
● Regard sous route	□ Boîte de transfert
● Regard transit	● Regard filaire
● Aérateur	
● Grille	Réseau :
● Regard diversif. d'orage	— Réseau communal
● Regard Perle	
● Casier	Type de réseau :
● Aérateur grille	— Réseau sous vide
● Regard de stockage	- - - Retenue
● Déversoir hydraulique	--- Eau usées
● Regard barrière	
● Station de refoulement	
● Station de relevage	
● Station d'épuration	