


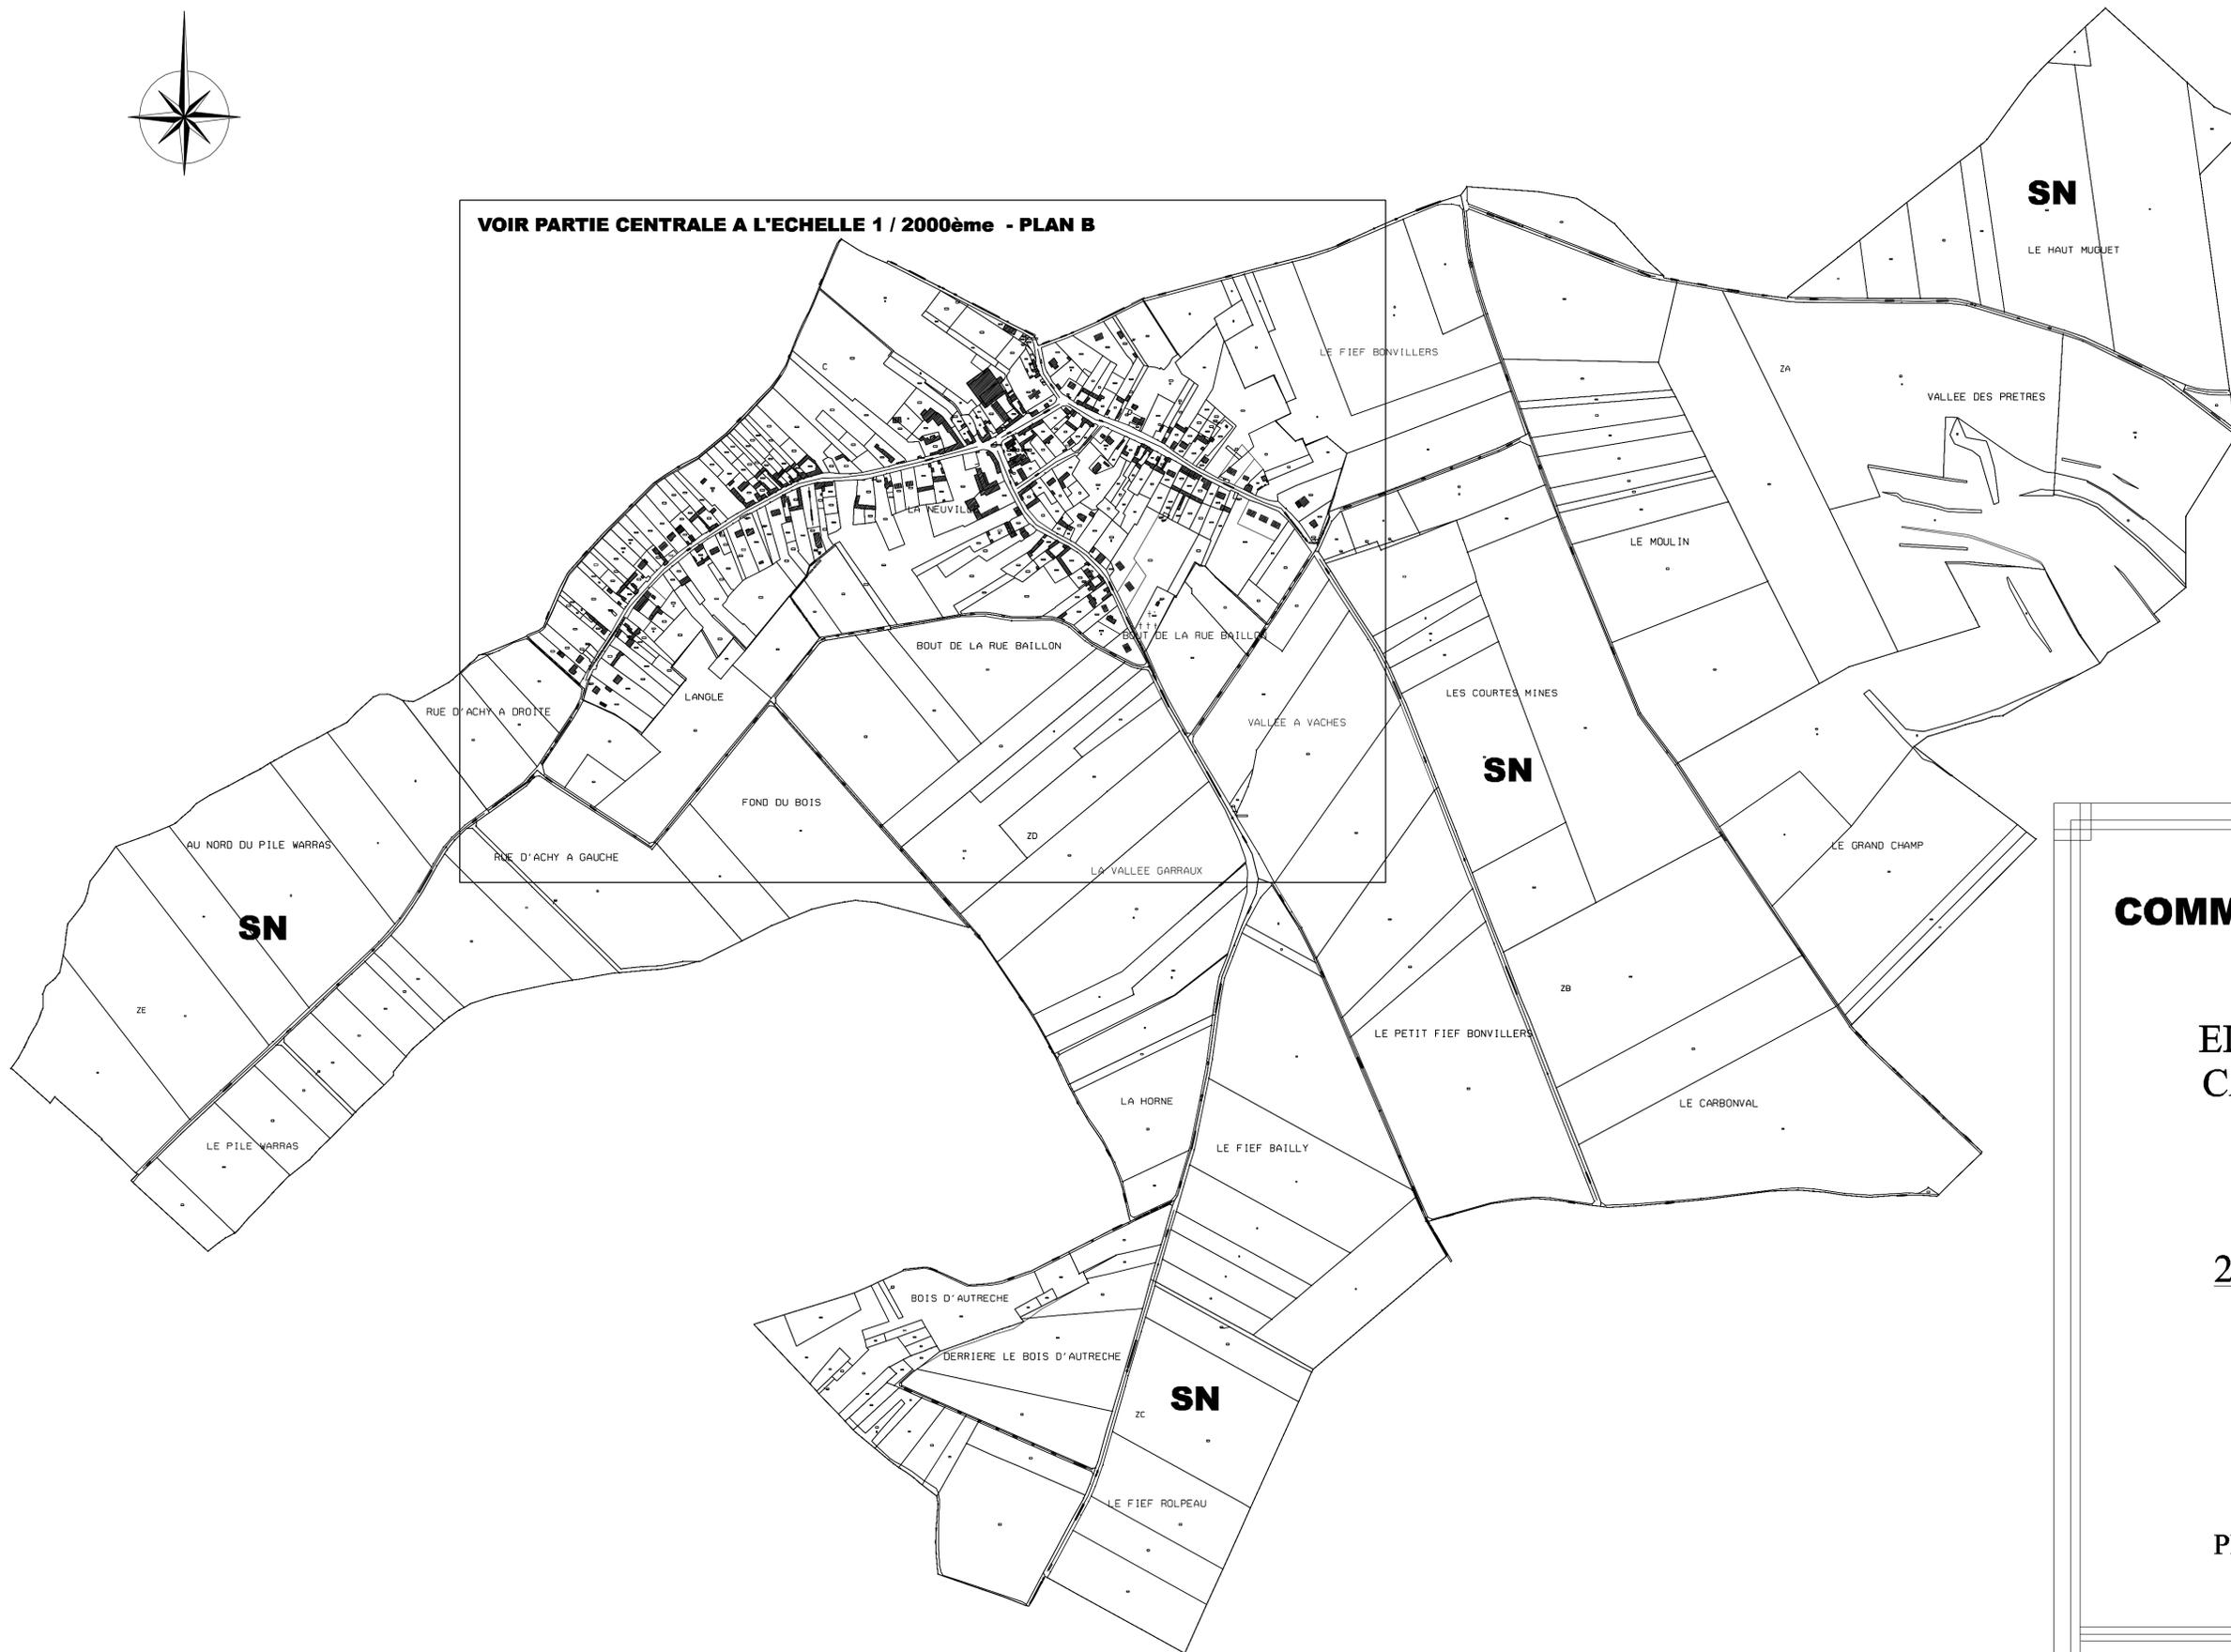

VOIR PARTIE CENTRALE A L'ECHELLE 1 / 2000ème - PLAN B



LEGENDE

SN Secteur Naturel

**COMMUNE DE LA NEUVILLE
SUR OUDEUIL**

**ELABORATION DE LA
CARTE COMMUNALE**

2

2ème APPROBATION

Vu pour être annexé à la délibération du conseil municipal en date du 27 Mai 2010 approuvant la carte communale.

Le Maire,

**PLAN DE ZONAGE
PLAN A - Echelle 1 / 5 000ème**