


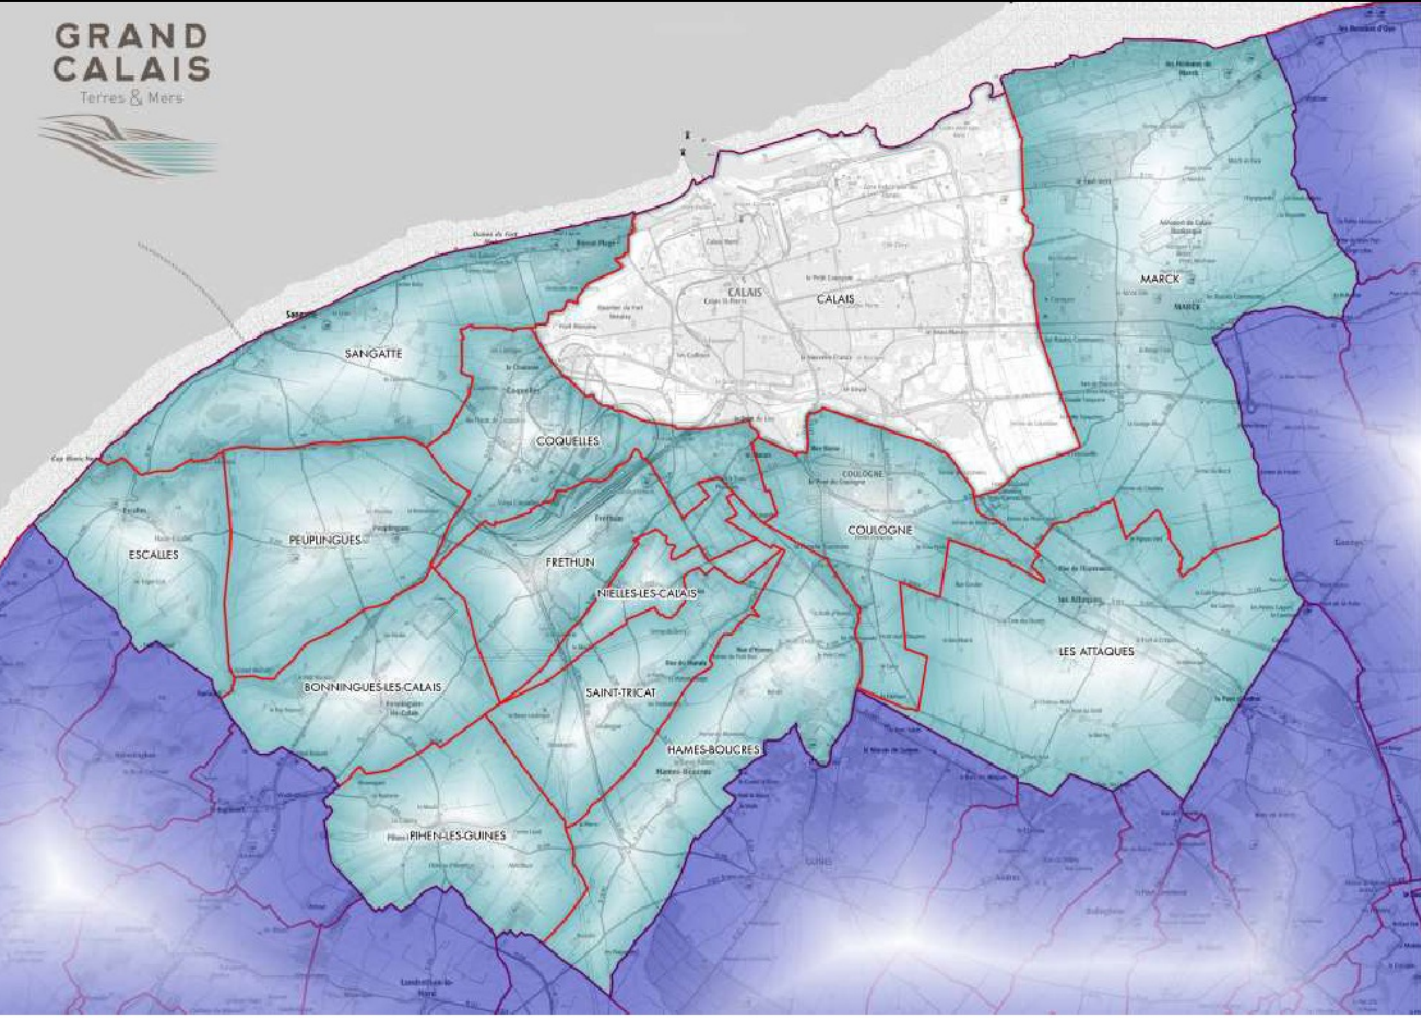

Plan Local d'Urbanisme

applicable au territoire de la commune de

CALAIS

Nom du fichier : 62193_plan_sup_20261005.pdf

Plan des Servitudes d'Utilité Publique
(Porter A Connaissance initial) 5.1.2

Mise à jour n°11 approuvée par arrêté communautaire	5 octobre 2026
Mise à jour n°10 approuvée par arrêté communautaire	10 juillet 2026
Modification n°13 (DC) approuvée par délibération du Conseil Communautaire	30 avril 2026
Mise à jour n°9 approuvée par arrêté communautaire	19 mars 2025
Modification n°12 (DC) approuvée par délibération du Conseil Communautaire	27 mars 2025
Mise à jour n°8 approuvée par arrêté communautaire	24 mars 2025
Mise à jour n°7 approuvée par arrêté communautaire	04 juin 2024
Modification n°11 (S) approuvée par délibération du Conseil Communautaire	08 février 2024
Modification n°10 (DC) approuvée par délibération du Conseil Communautaire	08 février 2024
Modification n°9 approuvée par délibération du Conseil Communautaire	31 mars 2022
Mise à jour n°6 approuvée par arrêté communautaire	27 janvier 2022
Mise à jour n°5 approuvée par arrêté communautaire	5 novembre 2020
Mise à jour n°4 approuvée par arrêté communautaire	22 mai 2020
Mise à jour n°3 approuvée par arrêté communautaire	26 décembre 2019
Transfert de compétence à la communauté d'agglomération Grand Calais Terras & Mars	
Modification n°8 approuvée par délibération du Conseil Municipal	24 septembre 2019
Mise à jour n°2 approuvée par arrêté municipal	22 août 2019
Modification n°7 approuvée par délibération du Conseil Municipal	18 décembre 2018
Modification n°6 approuvée par délibération du Conseil Municipal	26 septembre 2017
Modification n°5 approuvée par délibération du Conseil Municipal	1er février 2017
Mise à jour n°1 approuvée par arrêté municipal	2 décembre 2016
Modification simplifiée n°1 approuvée par délibération du Conseil Municipal	08 février 2016
Mise en compatibilité avec la déclaration de projet portant sur l'intérêt général du projet de parc de loisirs "Heroic Land" approuvée par délibération du Conseil Municipal	20 novembre 2015
Modification n°4 approuvée par délibération du Conseil Municipal	21 septembre 2015
Modification n°3 approuvée par délibération du Conseil Municipal	17 décembre 2014
Modification n°2 approuvée par délibération du Conseil Municipal	18 décembre 2013
Modification n°1 approuvée par délibération du Conseil Municipal	27 mars 2013
Revision approuvée par délibération du Conseil Municipal	24 octobre 2012
Nature	Date

Historique du Plan Local d'Urbanisme applicable au territoire de la commune de CALAIS

Date de la dernière validation² de 62193_plan_sup_20261005.pdf : 24 octobre 2012

(1) Type de procédure : DC = Procédure de Modification de Droit Commun, S = Procédure de Modification Simplifiée
(2) Date de la dernière validation du document : Cette date correspond à celle du dernier changement apporté au présent document. La date de validation est donc antérieure ou égale à la date d'approbation de la modification actuelle du Plan Local d'Urbanisme

- 1) Servitudes d'utilité publique
- A4

Cours d'eau non domaniaux.

A8.1

Protection des dunes de mer du Pas de Calais interdiction de fouilles dans la bande des 200 mètres de la laisse de haute mer.

AC4

Zone de Protection du Patrimoine Architectural et Urbain (ZPPAUP)

EL7

Alignement.

EL8

Visibilité des amers, feux et phares.

EL9

Passage des piétons sur le littoral.

I3

Canalisation de transport de gaz.

I4

Ligne électrique H.T.

INT1

Protection au voisinage des cimetières communaux.

PT1

Protection des centres de réception radioélectrique contre les perturbations électro-magnétiques

PT2

Servitude radioélectrique de protection contre les obstacles.

PT3

Ligne téléphonique.

T1

Voie ferrée.

T5

Servitude aéronautique de dégagement.

Origine du plan :

Porter à connaissance (1)
Révision du Plan Local d'Urbanisme (PLU)

Plan des Servitudes d'utilité publique

Direction Départementale
de l'Équipement du Pas-de-Calais

Echelle : 1/10 000