COMMUNAUTE D'AGGLOMERATION DE L'ARTOIS

Commune de Chocques

Département du Pas-de-Calais

Proposition d'un plan de zonage d'assainissement

Secteur n°2

PLAN

Indice	*Date*	*Modifications*
496-1	28/05/2010	
A		
B		
C		
D		

Echelle : 1/5000

Dessiné : P.BIGOT

Vérifié : F.SYLVAIN

V2R Ingénierie & Environnement - 49 bis route de Desvres - B.P. 900 - 62290 SAINT-MARTIN BOULOGNE - Tél : 03 21 10 42 42 - Télécopie : 03 21 10 42 43 - Email : v2r@v2r.fr - http:\\www.v2r.fr

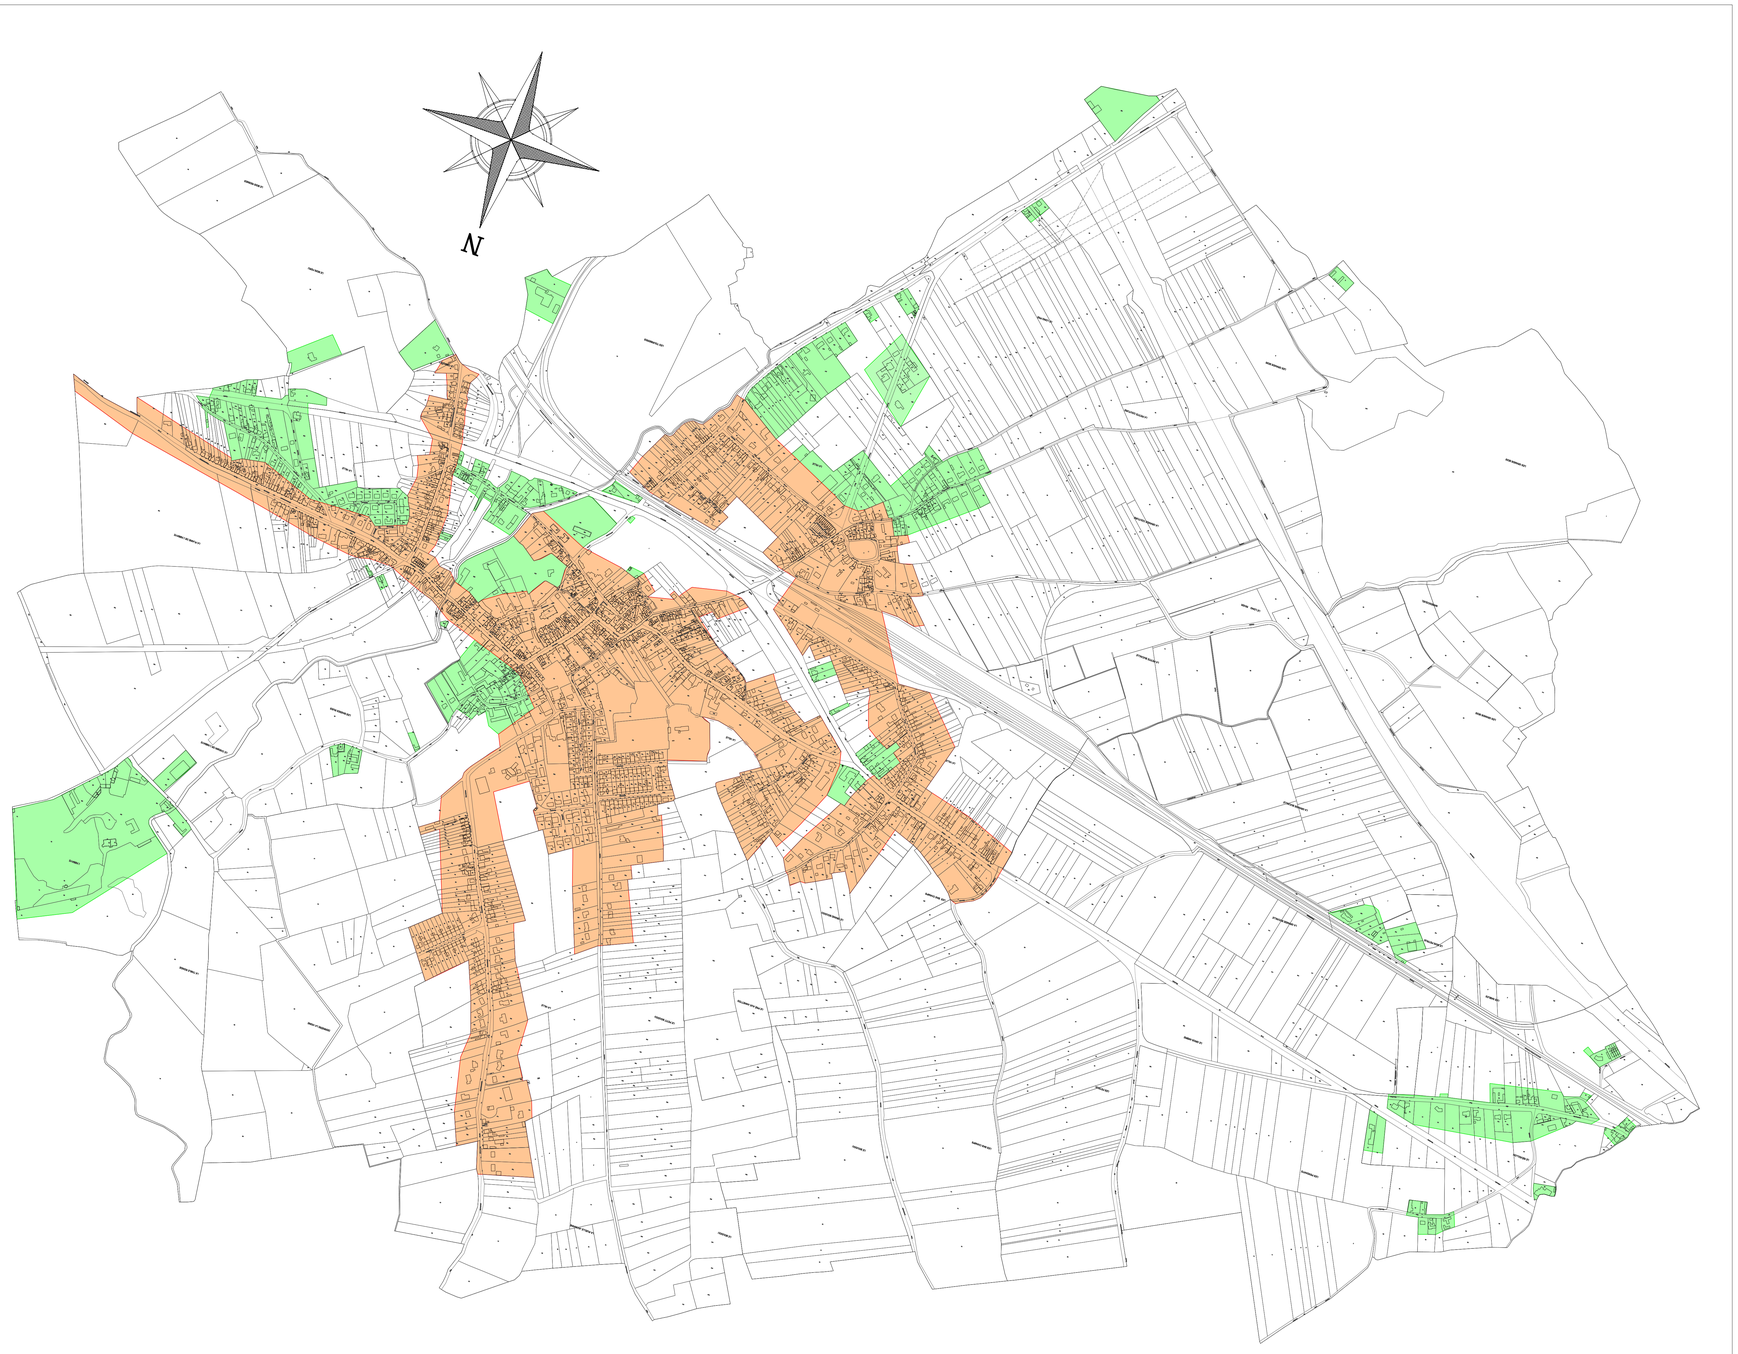

Légende:

- Assainissement non collectif
- Assainissement collectif