Rue de l'Europe

COMMUNE DE DIÉVAL

RÉSEAU DE DISTRIBUTION D'EAU POTABLE

PLAN DES CANALISATIONS

R.N.N°41 de St POL à LILLE
REPÈRES : 6 - 8bis - 8 - 16 - 9 - 10

N° DOSS	N° COMMANDE	N° PLANCHE
	299	6

ECHELLE : 1/500
DESSINÉ PAR :
DATE :
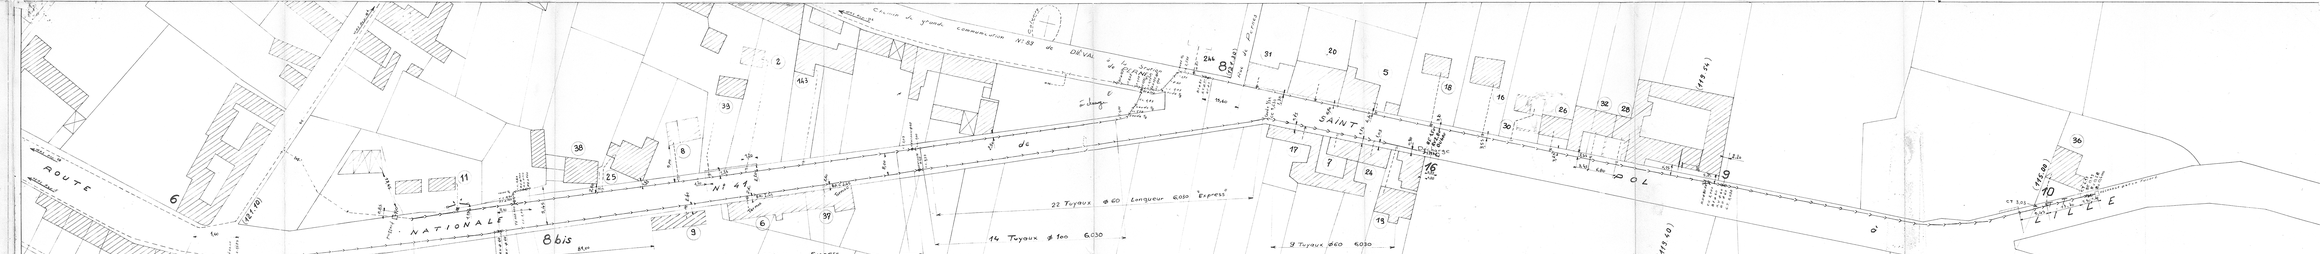
S.A.T.C.A
Rue Alex. LABUSSETTE
62 ARRAS