Rue de Marest

COMMUNE DE DIÉVAL

RÉSEAU DE DISTRIBUTION D'EAU POTABLE

PLAN DES CANALISATIONS

C.V.O. N°1 de DIÉVAL à PERNES

REPÈRES : 37-31-32

N° DEVIS	N° COMMANDE	N° PLANCHE
	299	15

ECHELLE : 1/500

DESSINÉ :

DATE :

S.A.T.C.A.
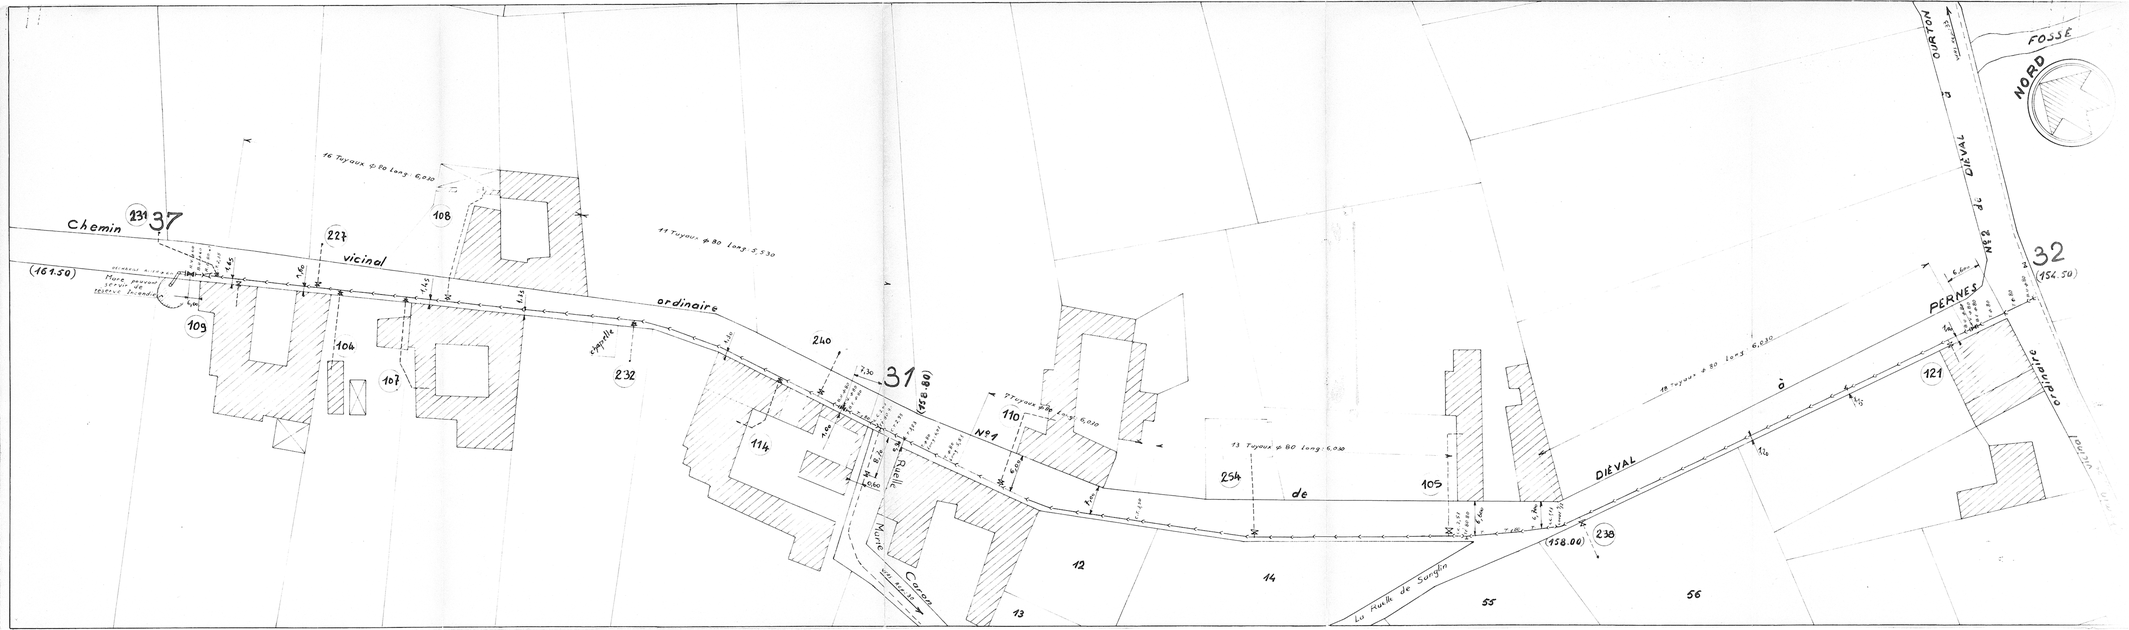
Rue Jean LABUSSIÈRE