Rue de Pernes

COMMUNE DE DIÉVAL

RÉSEAU DE DISTRIBUTION D'EAU POTABLE

PLAN DES CANALISATIONS

# C.V.O. N°2 de DIÉVAL à OURTON
## Rue de PERNES
## REPÈRES : 34 - 33 - 35 - 36

| N° DEVIS | N° COMMANDE | N° PLANCHE |
|---|---|---|
| | 299 | 13 |

ÉCHELLE : 1/500

DESSINÉ :

DATE :
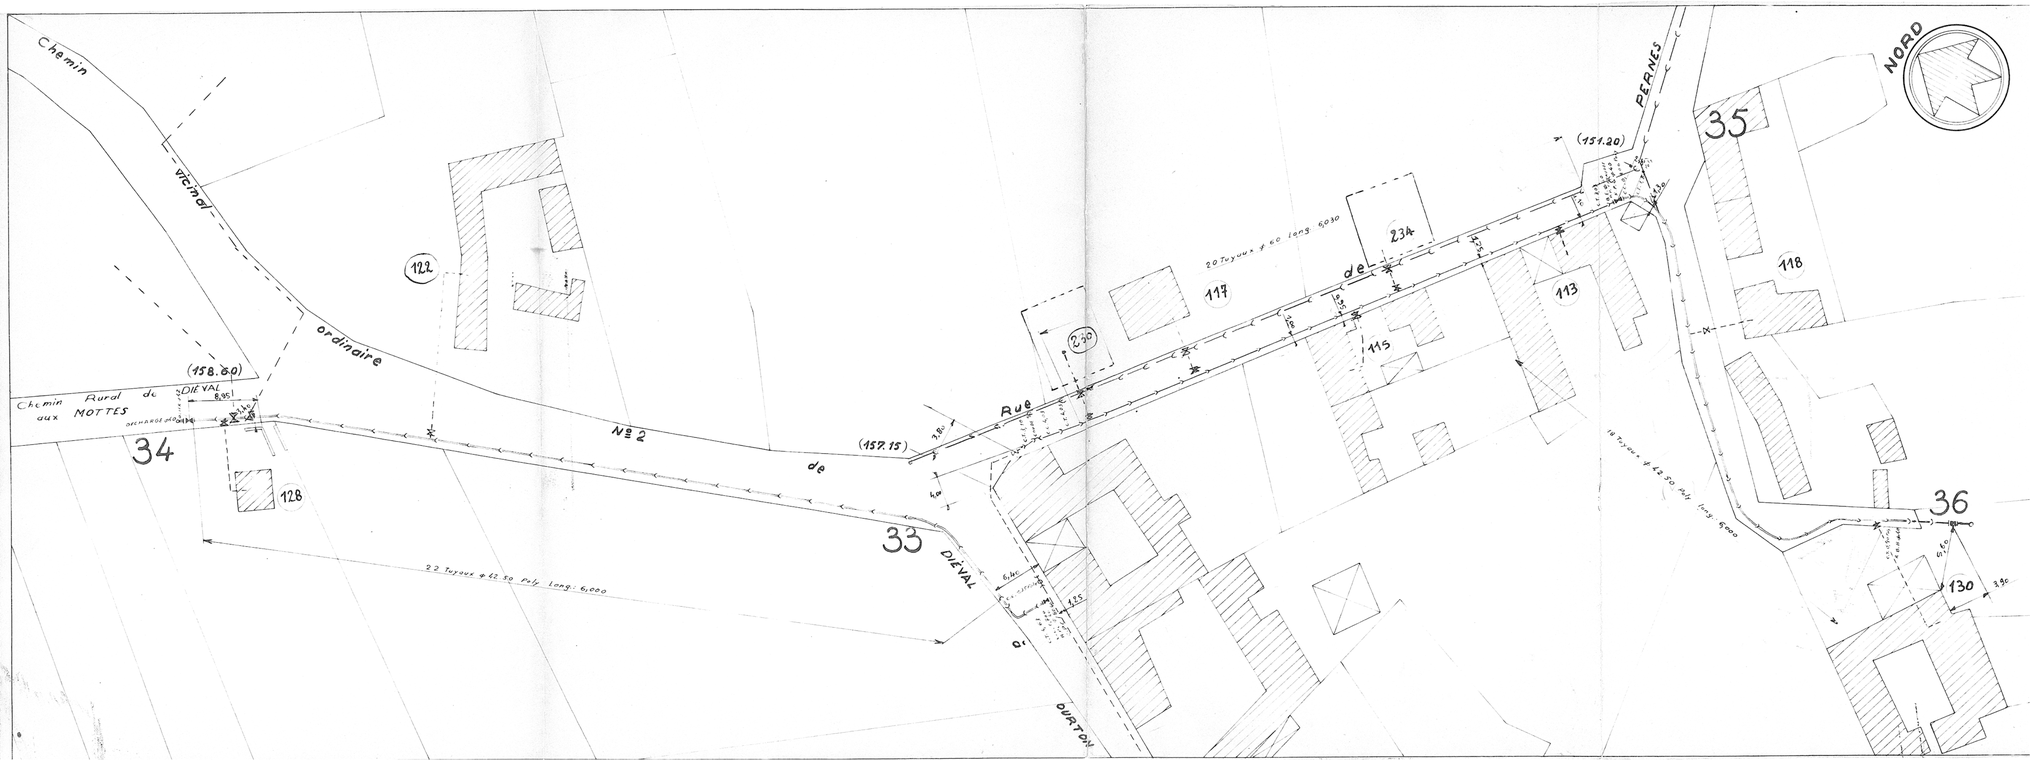
S.A.T.C.A.
Rue d'Arc LABUISSIÈRE