Rue de la Bataille

COMMUNE DE DIÉVAL

RÉSEAU DE DISTRIBUTION D'EAU POTABLE

PLAN DES CANALISATIONS

C.V.O.N°2 de DIÉVAL à OURTON
REPÉRES: 32 - 33

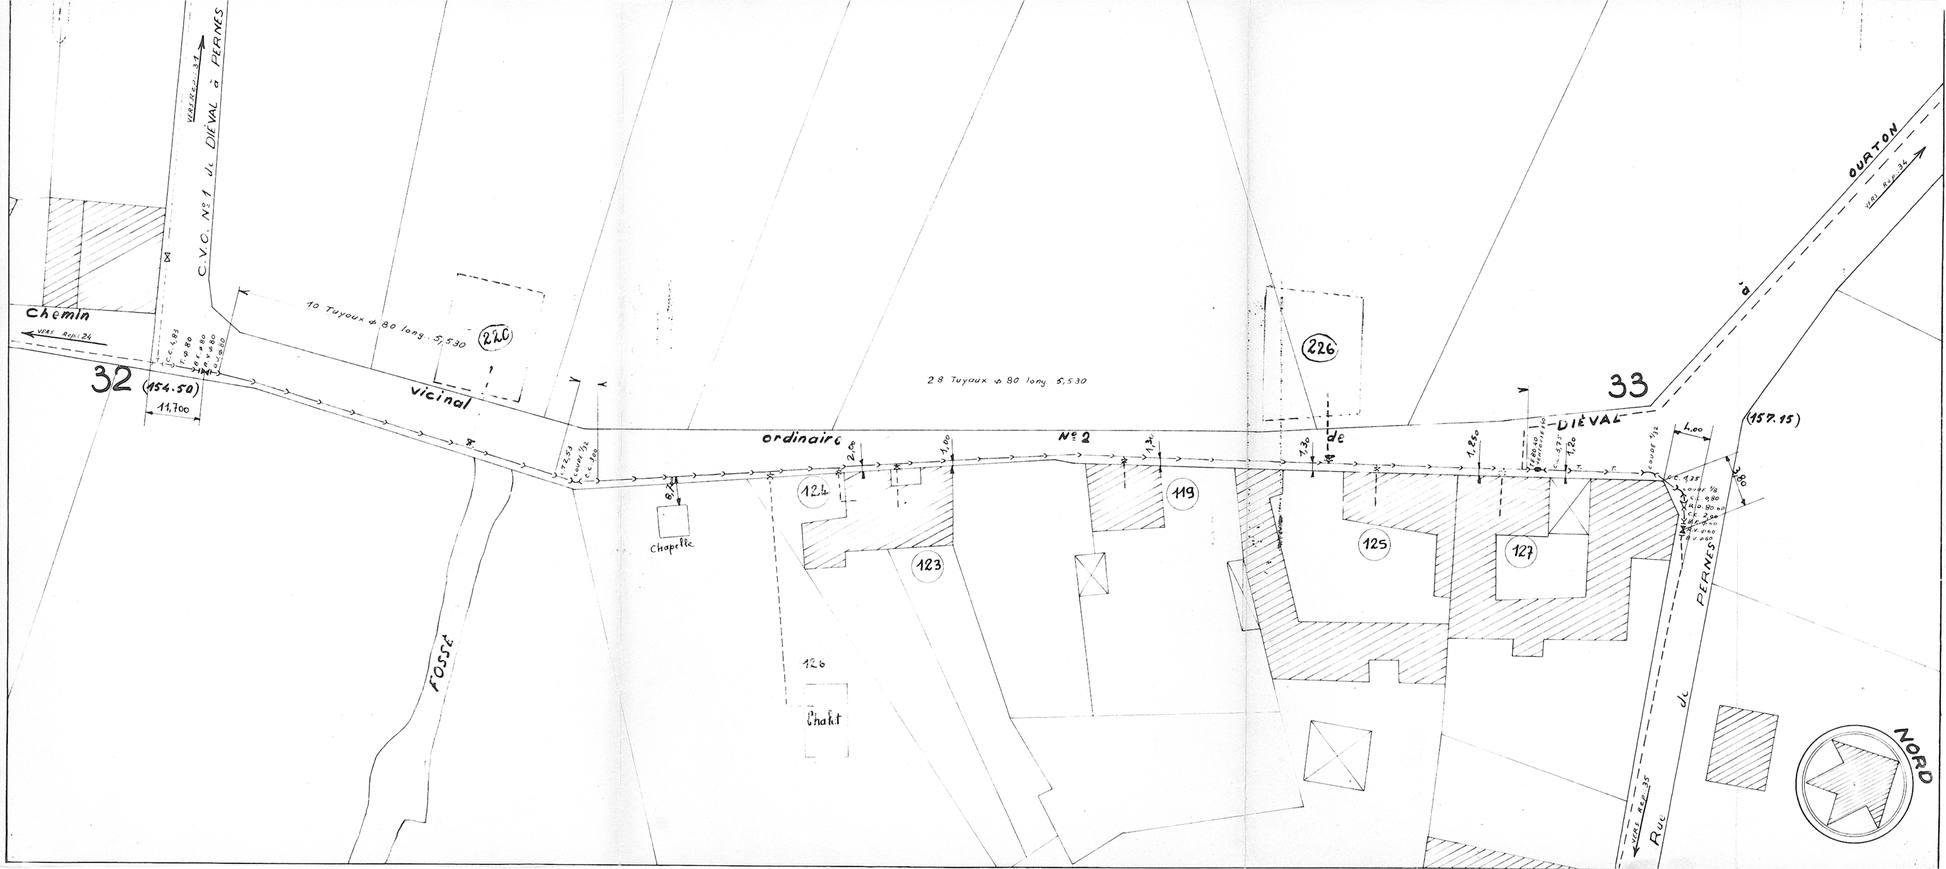

ECHELLE : 1/500		
DESSINÉ : [illegible]		
DATE :		
S.A.T.C.A. Rue d'Aire LABUISSIÈRE (P.-de-C.)		
N° DEVIS	N° COMMANDE	N° PLANCHE
	299	12