Le Rietz

COMMUNE DE DIÉVAL

RÉSEAU DE DISTRIBUTION D'EAU POTABLE

PLAN DES CANALISATIONS

C.V.O. N°2 de DIÉVAL à OURTON
REPÈRES: 27-26-25-24-32-

ÉCHELLE: 1/500
DESSINÉ:
DATE:

S.A.T.C.A.
Rue d'Aire LABUISSIÈRE
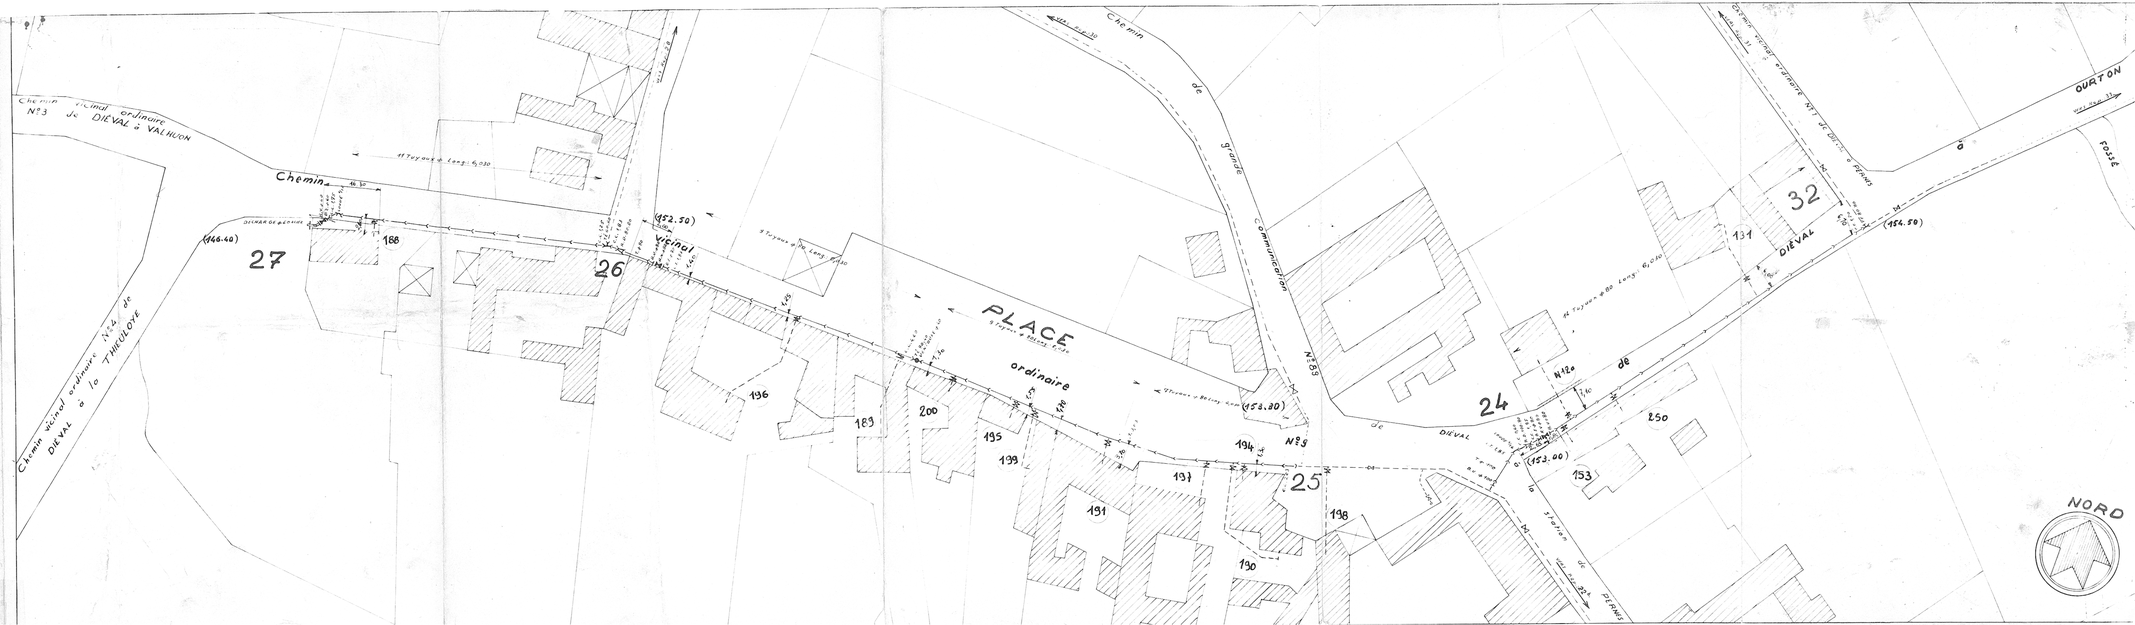
N° DEVIS	N° COMMANDE	N° PLANCHE
	099	11