

AUZAT-SUR-ALLIER

ESTEIL

Département du Puy-de-Dôme  
Commune de JUMEAUX



### PLAN LOCAL D'URBANISME 7.2 - Plan des Servitudes



Echelle :  
1 : 4 000 (commune)  
1 : 2 000 (bourg)  
1 : 1 000 (La Vachère)

Document approuvé

Certifié conforme à la délibération d'approbation du conseil communautaire en date du 18 Février 2020.



DEDALE Scop décline toute responsabilité pour la reproduction des servitudes d'utilité publique qui ne lui ont pas été fourni sous format informatique reproductible.

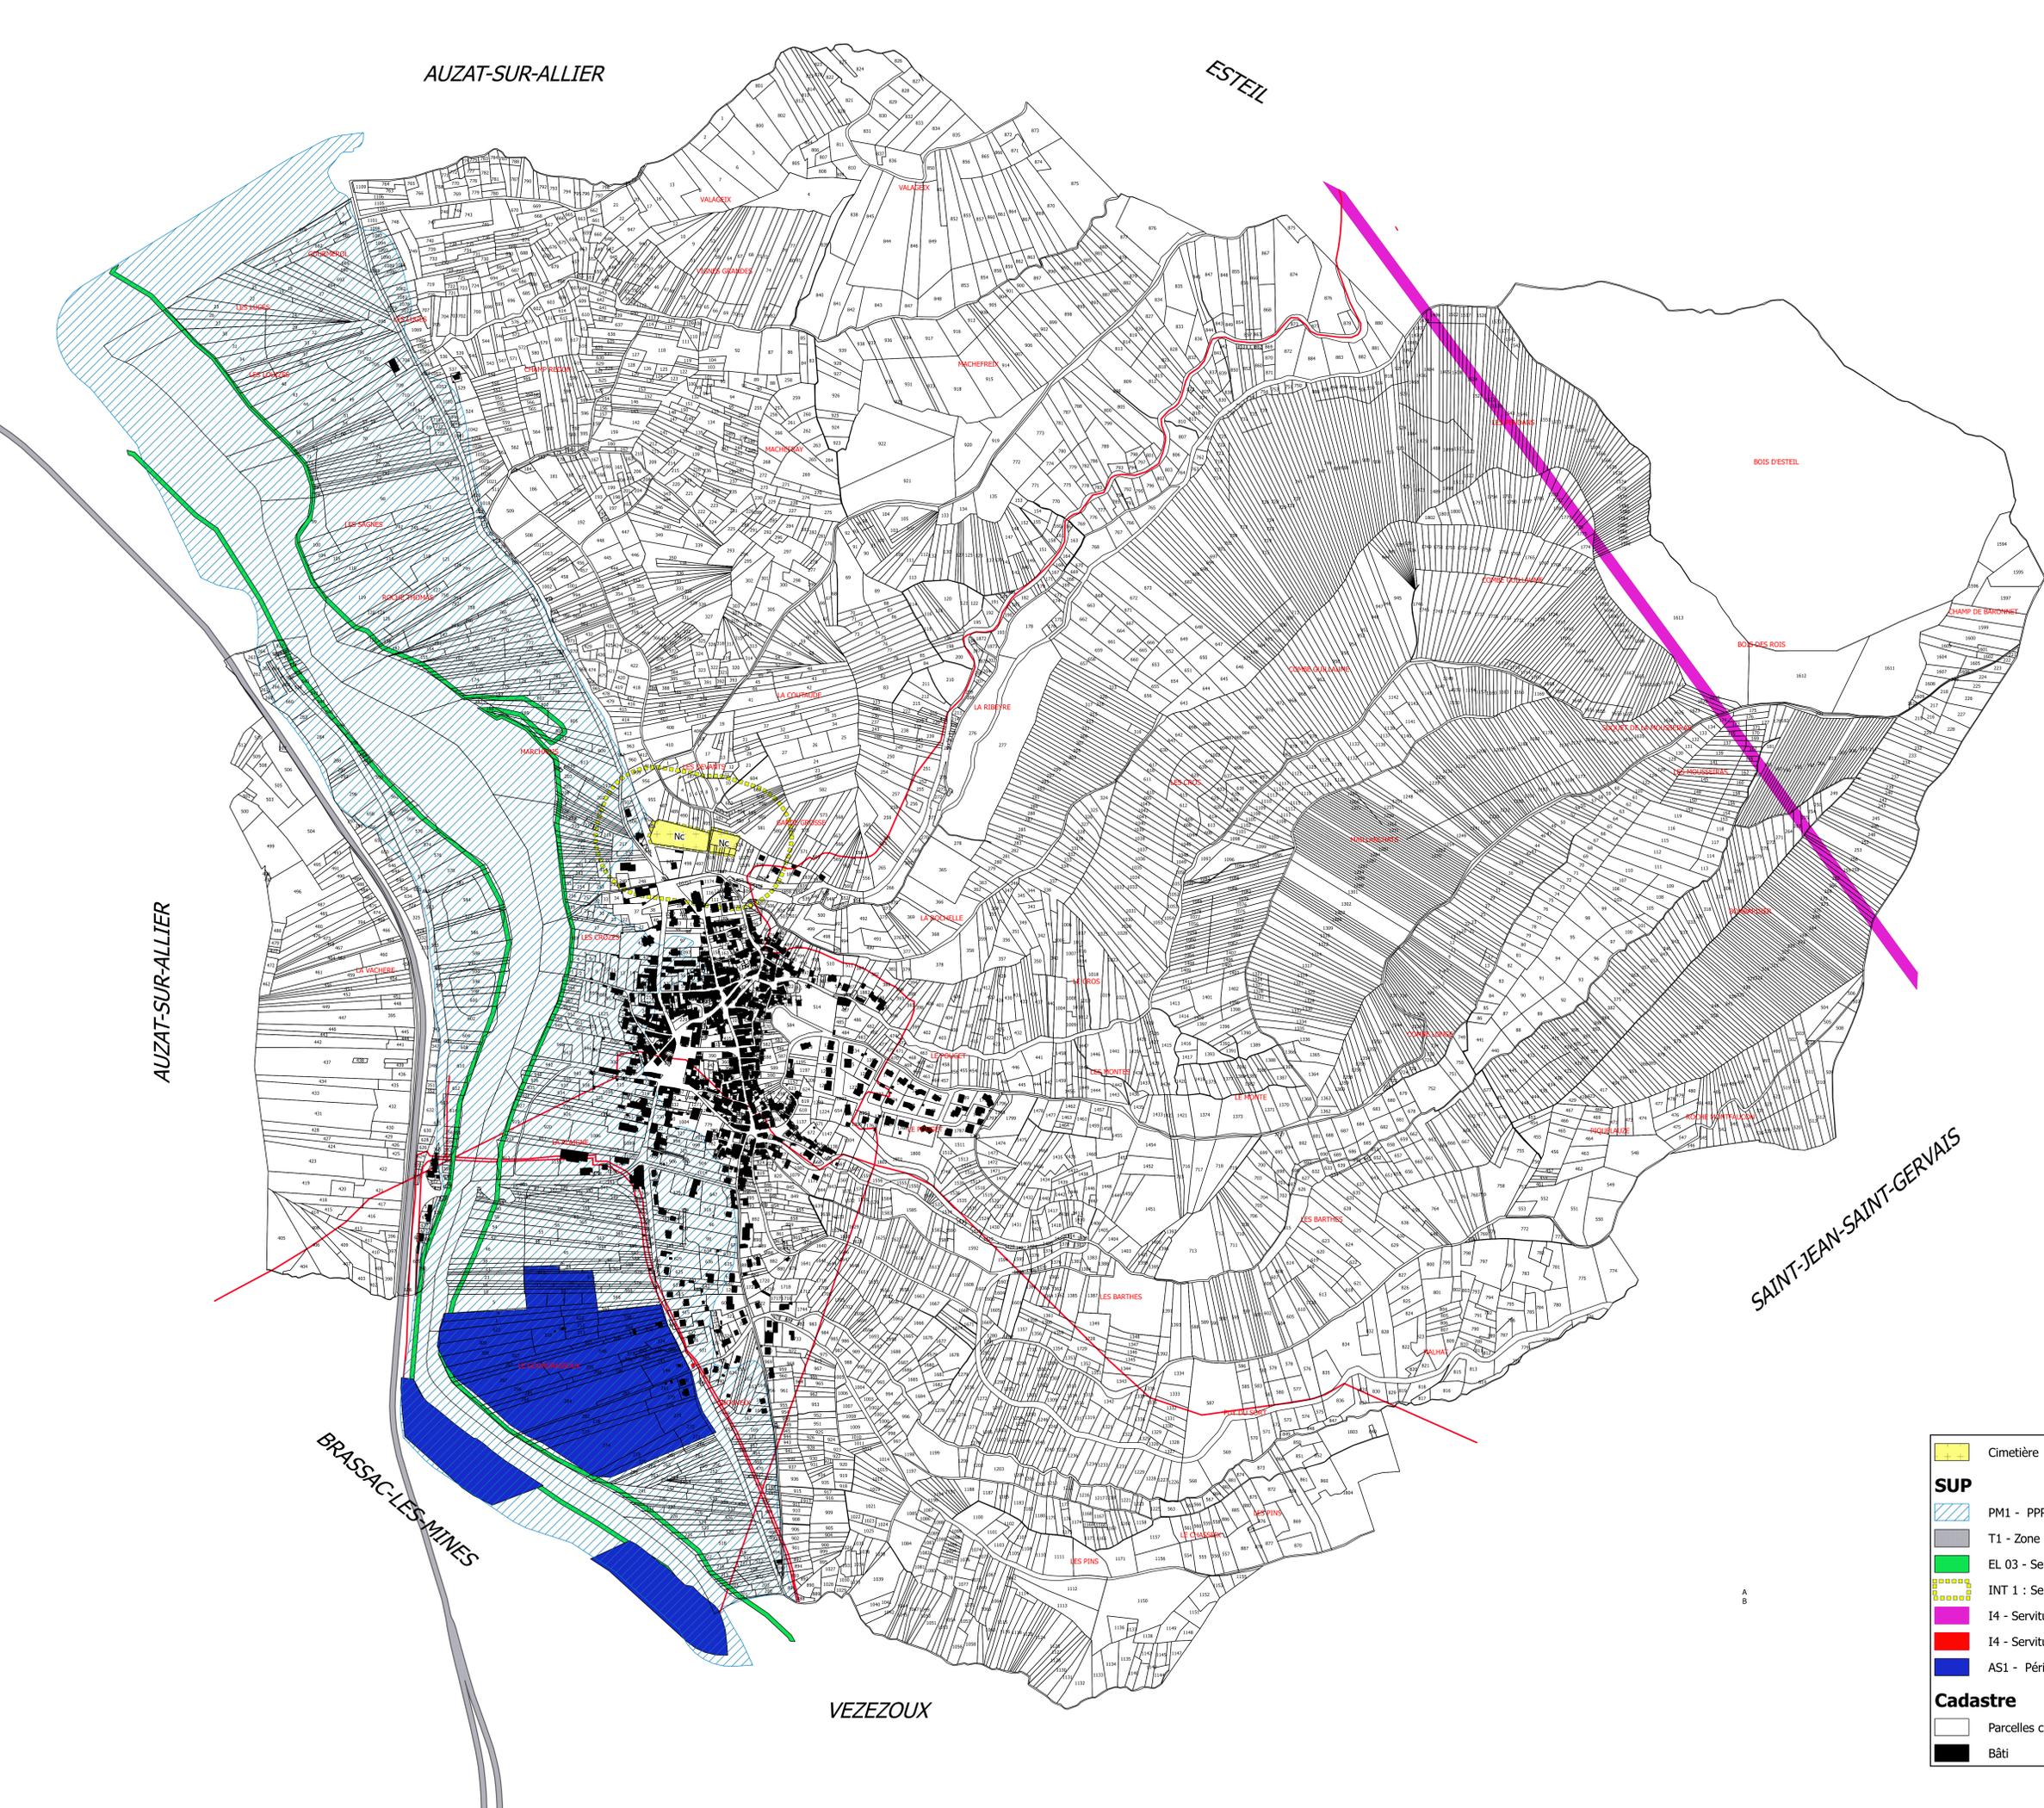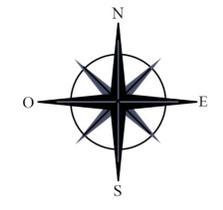

AUZAT-SUR-ALLIER

BRASSAC-LES-MINES

VEZEZOUX

SAINT-JEAN-SAINT-GERVAIS

- Cimetière
- SUP**
- PM1 - PPRI (Plan de Prévention du Risque d'Inondation) Val d'Allier Clermontois
- T1 - Zone de servitude relative aux Chemins de fer
- EL 03 - Servitude de halage et de marchepied
- INT 1 : Servitude relative au cimetière
- I4 - Servitude attachée à l'établissement de lignes électriques aériennes moyenne tension (RTE)
- I4 - Servitude attachée à l'établissement de lignes électriques aérienne moyenne tension (ERDF)
- AS1 - Périmètre de protection des points de prélèvements des eaux potables et des eaux minérales
- Cadastre**
- Parcelles cadastrales
- Bâti

A  
B