


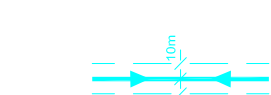

**AC1** Servitudes de protection des monuments historiques :
- inscrits
- classés

**I4** Servitudes relatives à l'établissement des canalisations électriques

DEPARTEMENT DU PUY DE DOME

commune de :

SAINT ANDRE-LE-COQ

SCP D'ARCHITECTURE DESCOEUR F&C
DEA D'AMENAGEMENT DU TERRITOIRE
49 rue des Salins
63 000 Clermont-Ferrand
TEL: 04-73-35-16-26
Fax: 04-73-34-26-05
E-Mail: SCP.DESCOEUR@wanadoo.fr

PLAN LOCAL D'URBANISME

PLAN DES SERVITUDES

Nord du territoire communal

- Prescription
Délibération du conseil municipal
du : 23 avril 2009

- Arrêt du projet
Délibération du conseil municipal
du : 2 mars 2012

- Approbation
Délibération du conseil municipal
du :

MODIFICATIONS - REVISIONS PARTIELLES
MISES A JOUR

1

2

3


4

5

6

1.10

ECHELLE:
1/5000^e

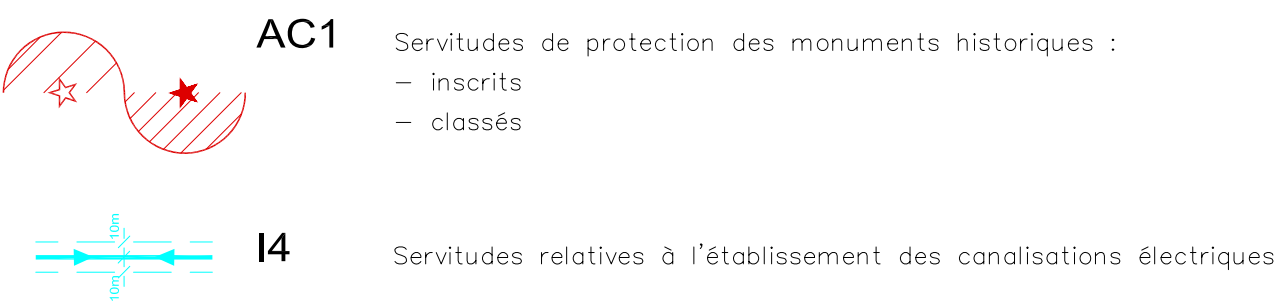

SCP D'ARCHITECTURE DESCOEUR F&C
DEA D'AMENAGEMENT DU TERRITOIRE
49 rue des Salins
63 000 Clermont-Ferrand
TEL: 04-73-35-16-26
Fax: 04-73-34-26-65
E-Mail: SCP.DESCOEUR@wanadoo.fr

ECHELLE:
1/5000°

Sud du territoire communal

- Approbation
Délibération du conseil municipal
du :

MODIFICATIONS - REVISIONS PARTIELLES
MISES A JOUR

- 1 _____
- 2 _____
- 3 _____
- 4 _____
- 5 _____
- 6 _____