

PLU_Pardies
A0 - RGF 93 - CC43


FOND CADASTRAL FOURNI PAR LA CCLO
PARCELLE.shp



COMMUNE DE PARDIES

PLAN LOCAL D'URBANISME

Echelle : 1/5000

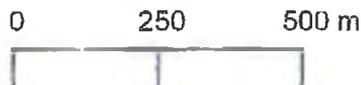

REÇU

le 29 JUIN 2015

SOUS PRÉFECTURE
OLORON S^TE MARIE

**RESEAU DE DISTRIBUTION D'EAU POTABLE
6.1**

Arrêt du Plan Local d'Urbanisme le

Dossier n°





COMMUNE DE PARDIES

PLAN LOCAL D'URBANISME

Echelle : 1/5000
0 250 500 m


RESEAU DE DISTRIBUTION D'EAU POTABLE
6.1

Arrêt du Plan Local d'Urbanisme le

Dossier n°



Urbadoc, 56 avenue des minimes, 32000 TOULOUSE - Tél : 05.34.42.02.91 - Fax : 05.31.60.25.80

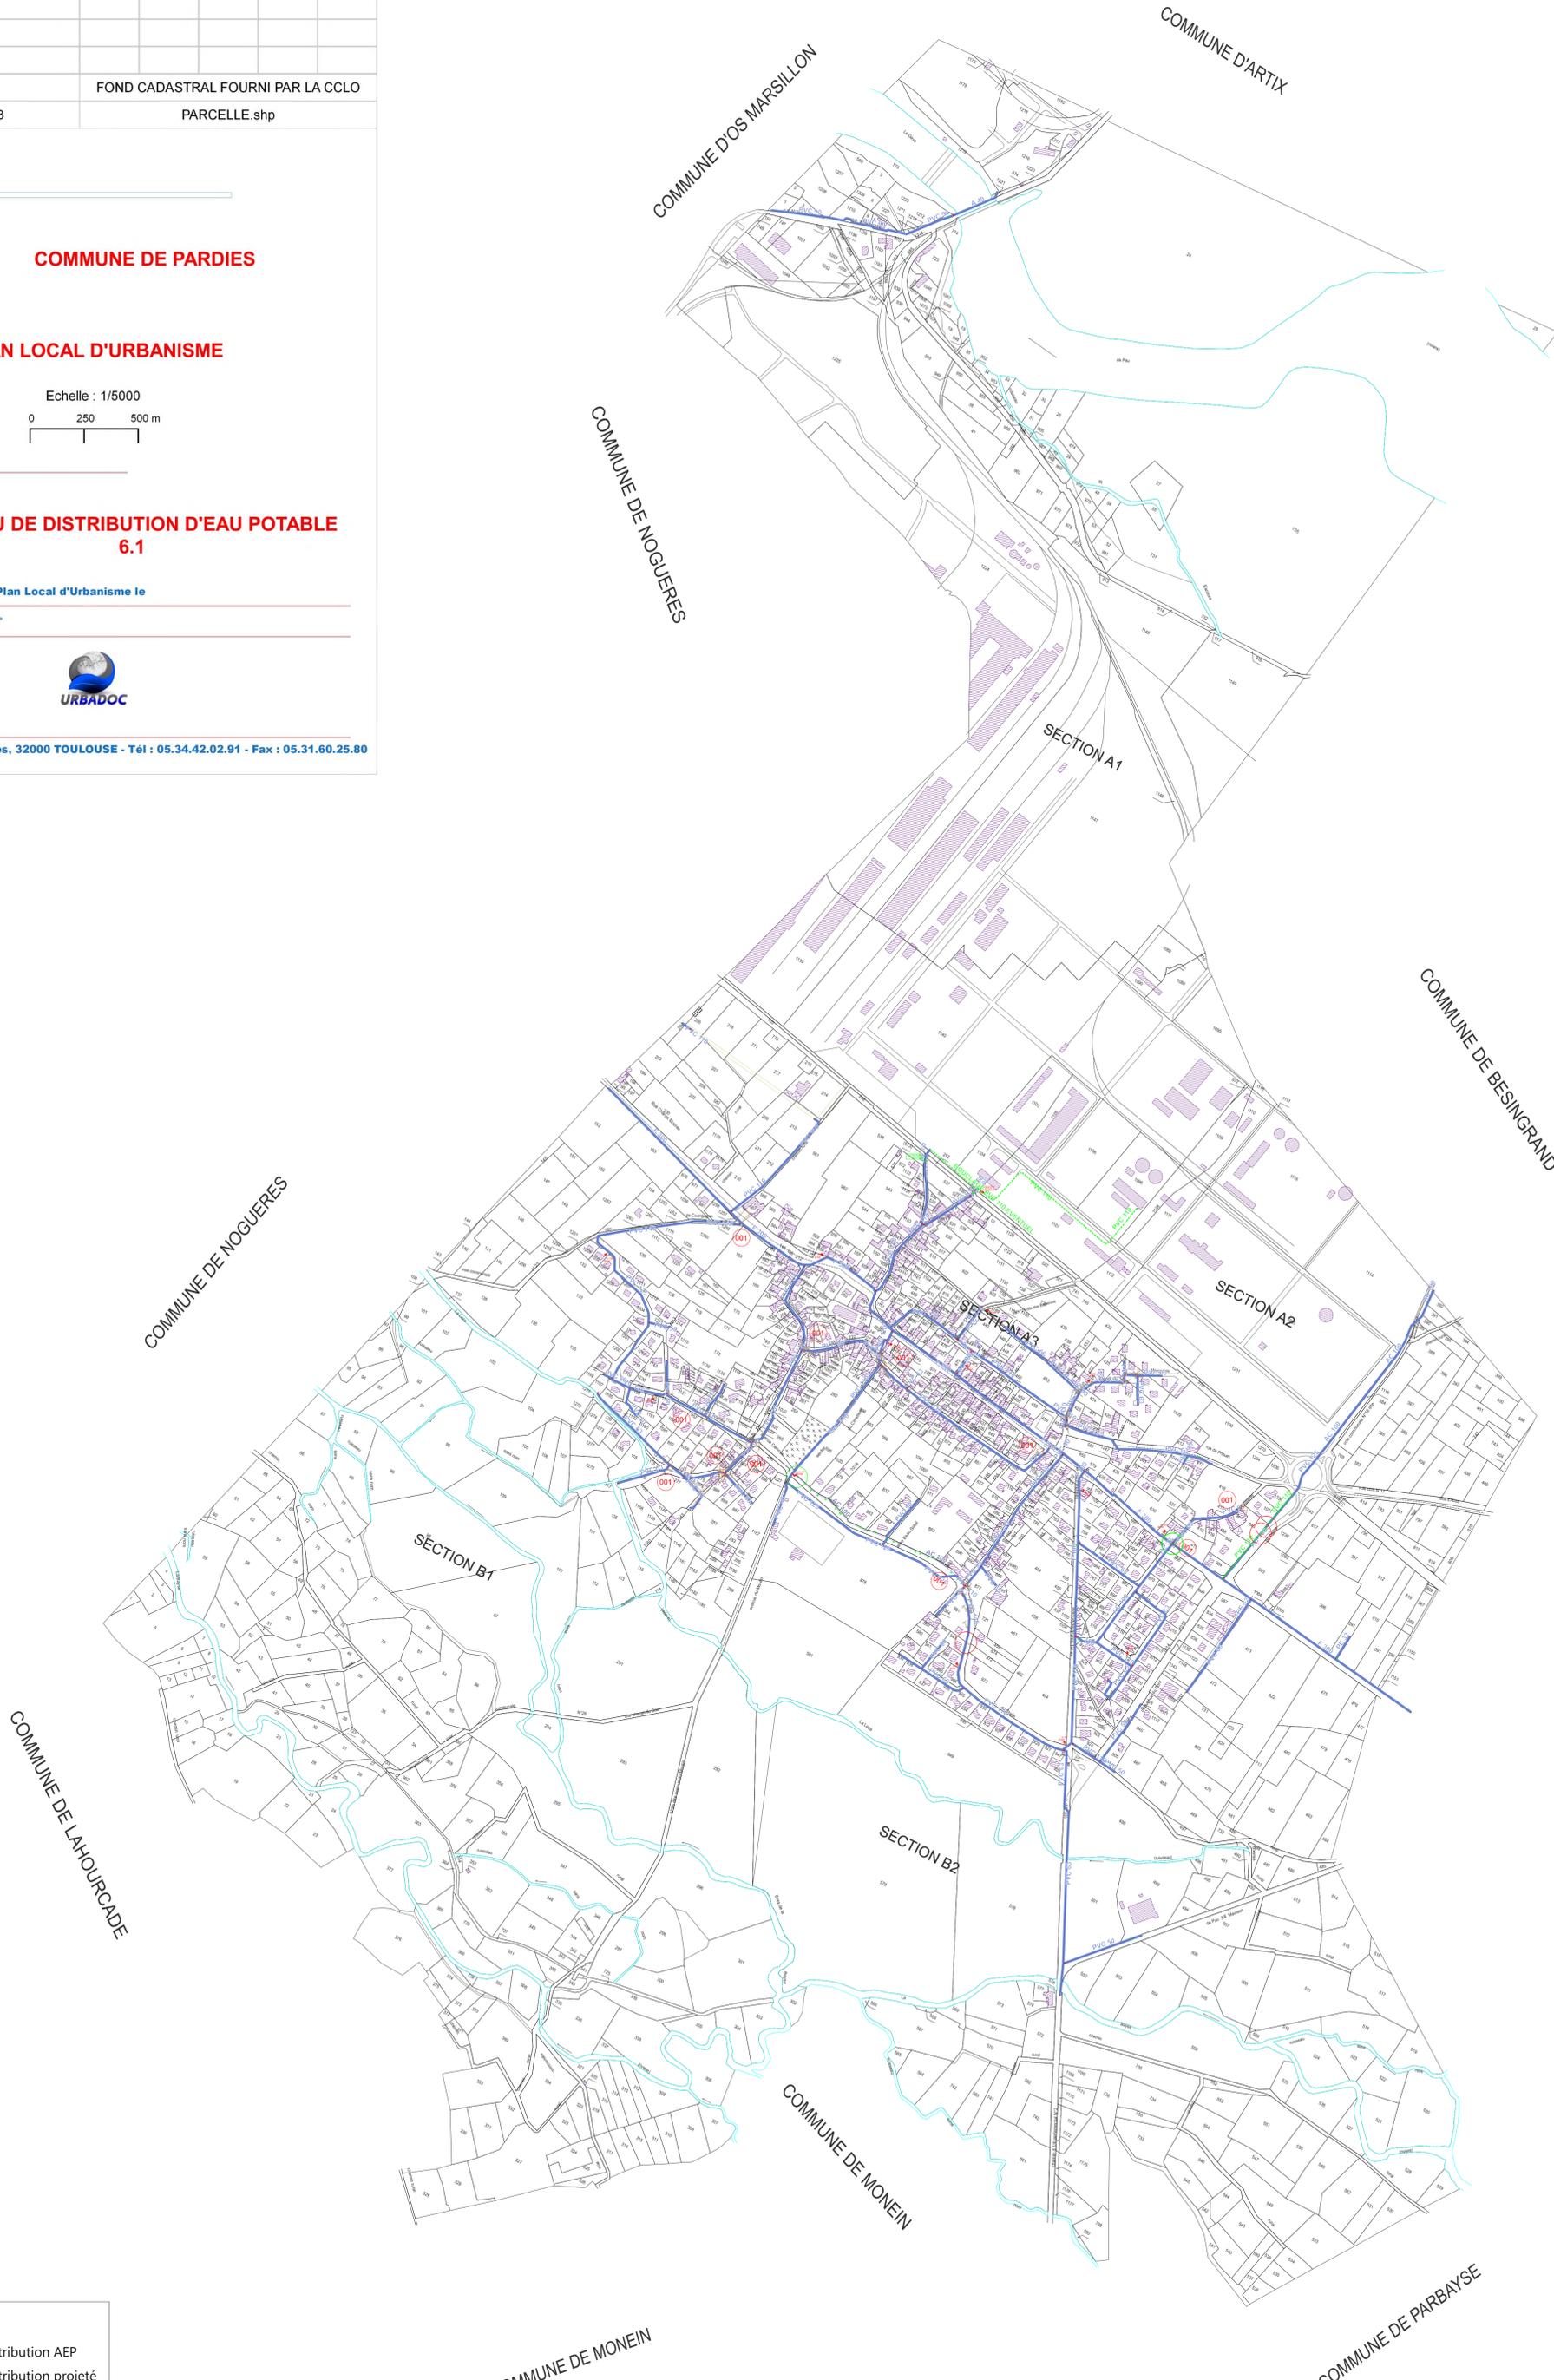

Légende

- Réseau de distribution AEP
- Réseau de distribution projeté



COMMUNE DE PARDIES

PLAN LOCAL D'URBANISME

Echelle : 1/5000
0 250 500 m

RESEAU D'ASSAINISSEMENT COLLECTIF
6.3

Arrêt du Plan Local d'Urbanisme le

Dossier n°



Urbadoc, 56 avenue des minimes, 32000 TOULOUSE - Tél : 05.34.42.02.91 - Fax : 05.31.60.25.80

Légende

— Réseau d'assainissement collectif

