

COMMUNE DE TABAILLE- USQUAIN (64)

CARTE COMMUNALE

DOCUMENT GRAPHIQUE


PLAN ZONAGE REGLEMENTAIRE

Echelle : 1/5000 - Format A0


Version 4
Date : Janvier 2019




B2E LAPASSADE
Hélioparc, 2 avenue Pierre Angot
64053 Pau Cedex 9
Tel : 05.59.54.49.21
l.lapassade@b2elapassade.com

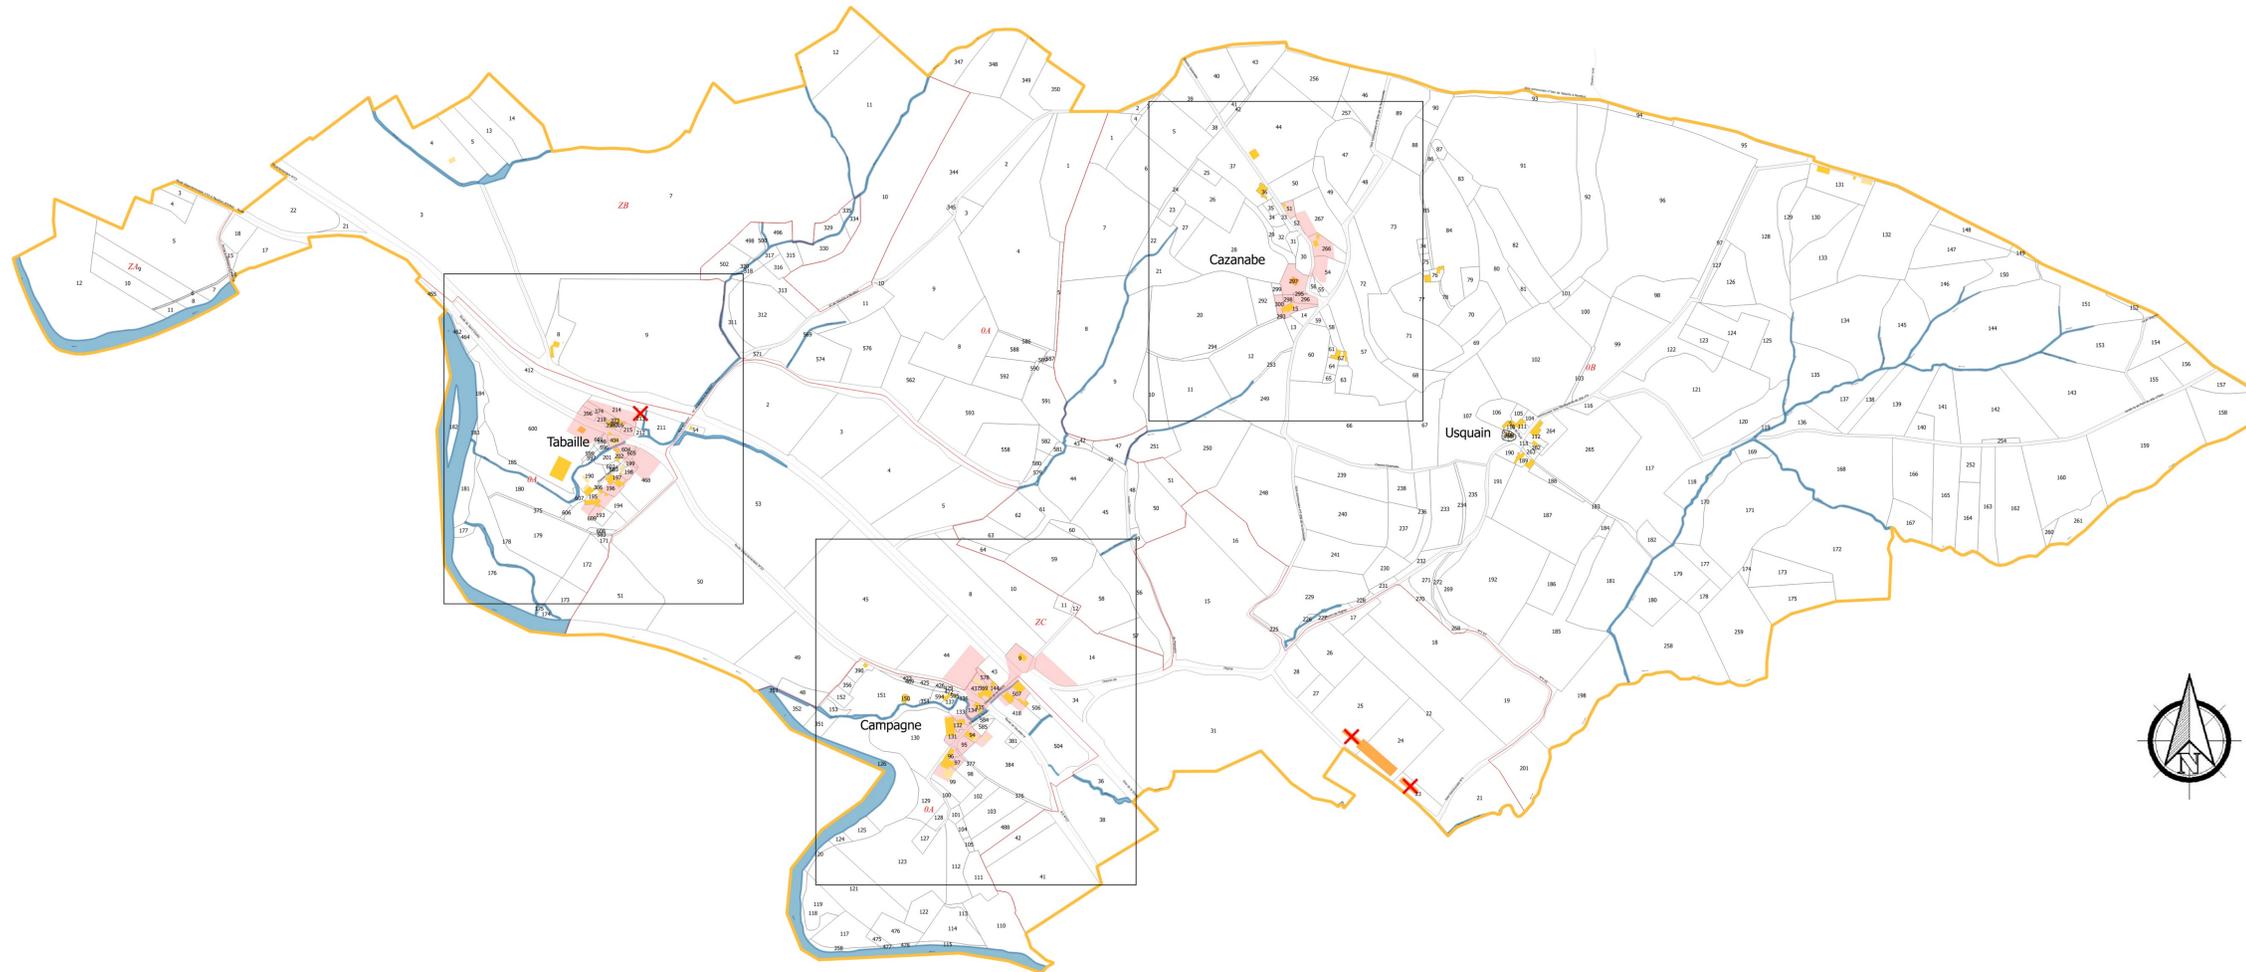


- ✗ Bâti démolli
- Réactualisation du bâti d'après une reconnaissance terrain
- Bâti dur
- Bâti léger
- Secteurs où les constructions sont autorisées
- Secteurs non constructibles où ne sont possibles que : l'adaptation, le changement de destination, la réfection ou l'extension des constructions existantes, l'édification d'annexes à proximité d'un bâtiment existant, les constructions et installations nécessaires à des équipements collectifs, à l'exploitation agricole ou forestière et à la mise en valeur des ressources naturelles, les constructions et installations nécessaires à la transformation, au conditionnement et à la commercialisation des produits agricoles lorsque ces activités constituent le prolongement de l'acte de production ainsi que les constructions et installations liées au stockage et à l'entretien du matériel des coopératives d'utilisation de matériel agricole.

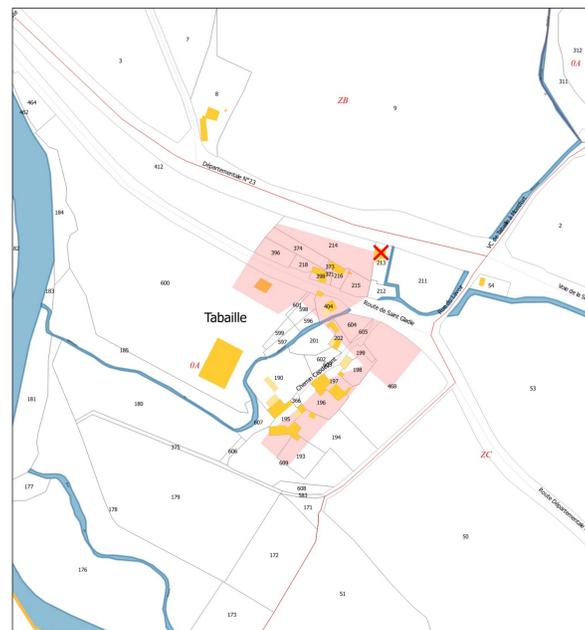

Bourg de Tabaille Echelle : 1/2500 ème

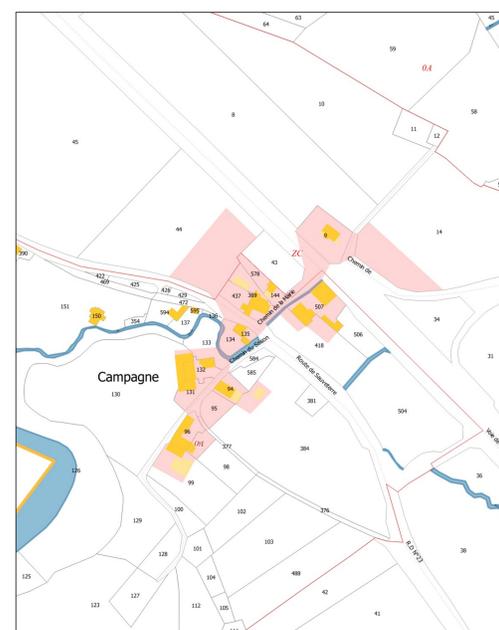

Quartier Campagne Echelle : 1/2500 ème

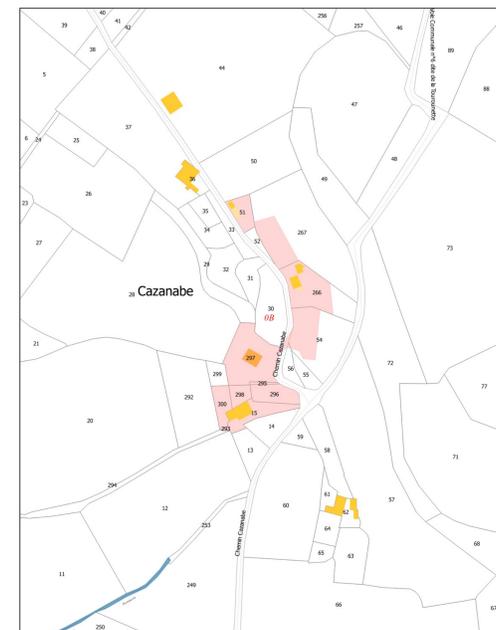

Quartier Cazanabe Echelle : 1/2500 ème