



**PLAN DES SERVITUDES D'UTILITE  
PUBLIQUE**

Echelle : 1/2 500°

Préfecture des  
Hautes-Pyrénées  
21 FEV. 2014  
ARRIVÉE

Projet de PLU arrêté : le 25 juillet 2013


Enquête publique : du 26 novembre 2013 au  
27 décembre 2013

Approbation : le 20 février 2014

**5.5a**

Maire  
Aurice PETIT

Bureau d'études UrbaDoc  
56 avenue des Minimes  
31 100 TOULOUSE  
05.34.42.02.91  
urbadoc@free.fr

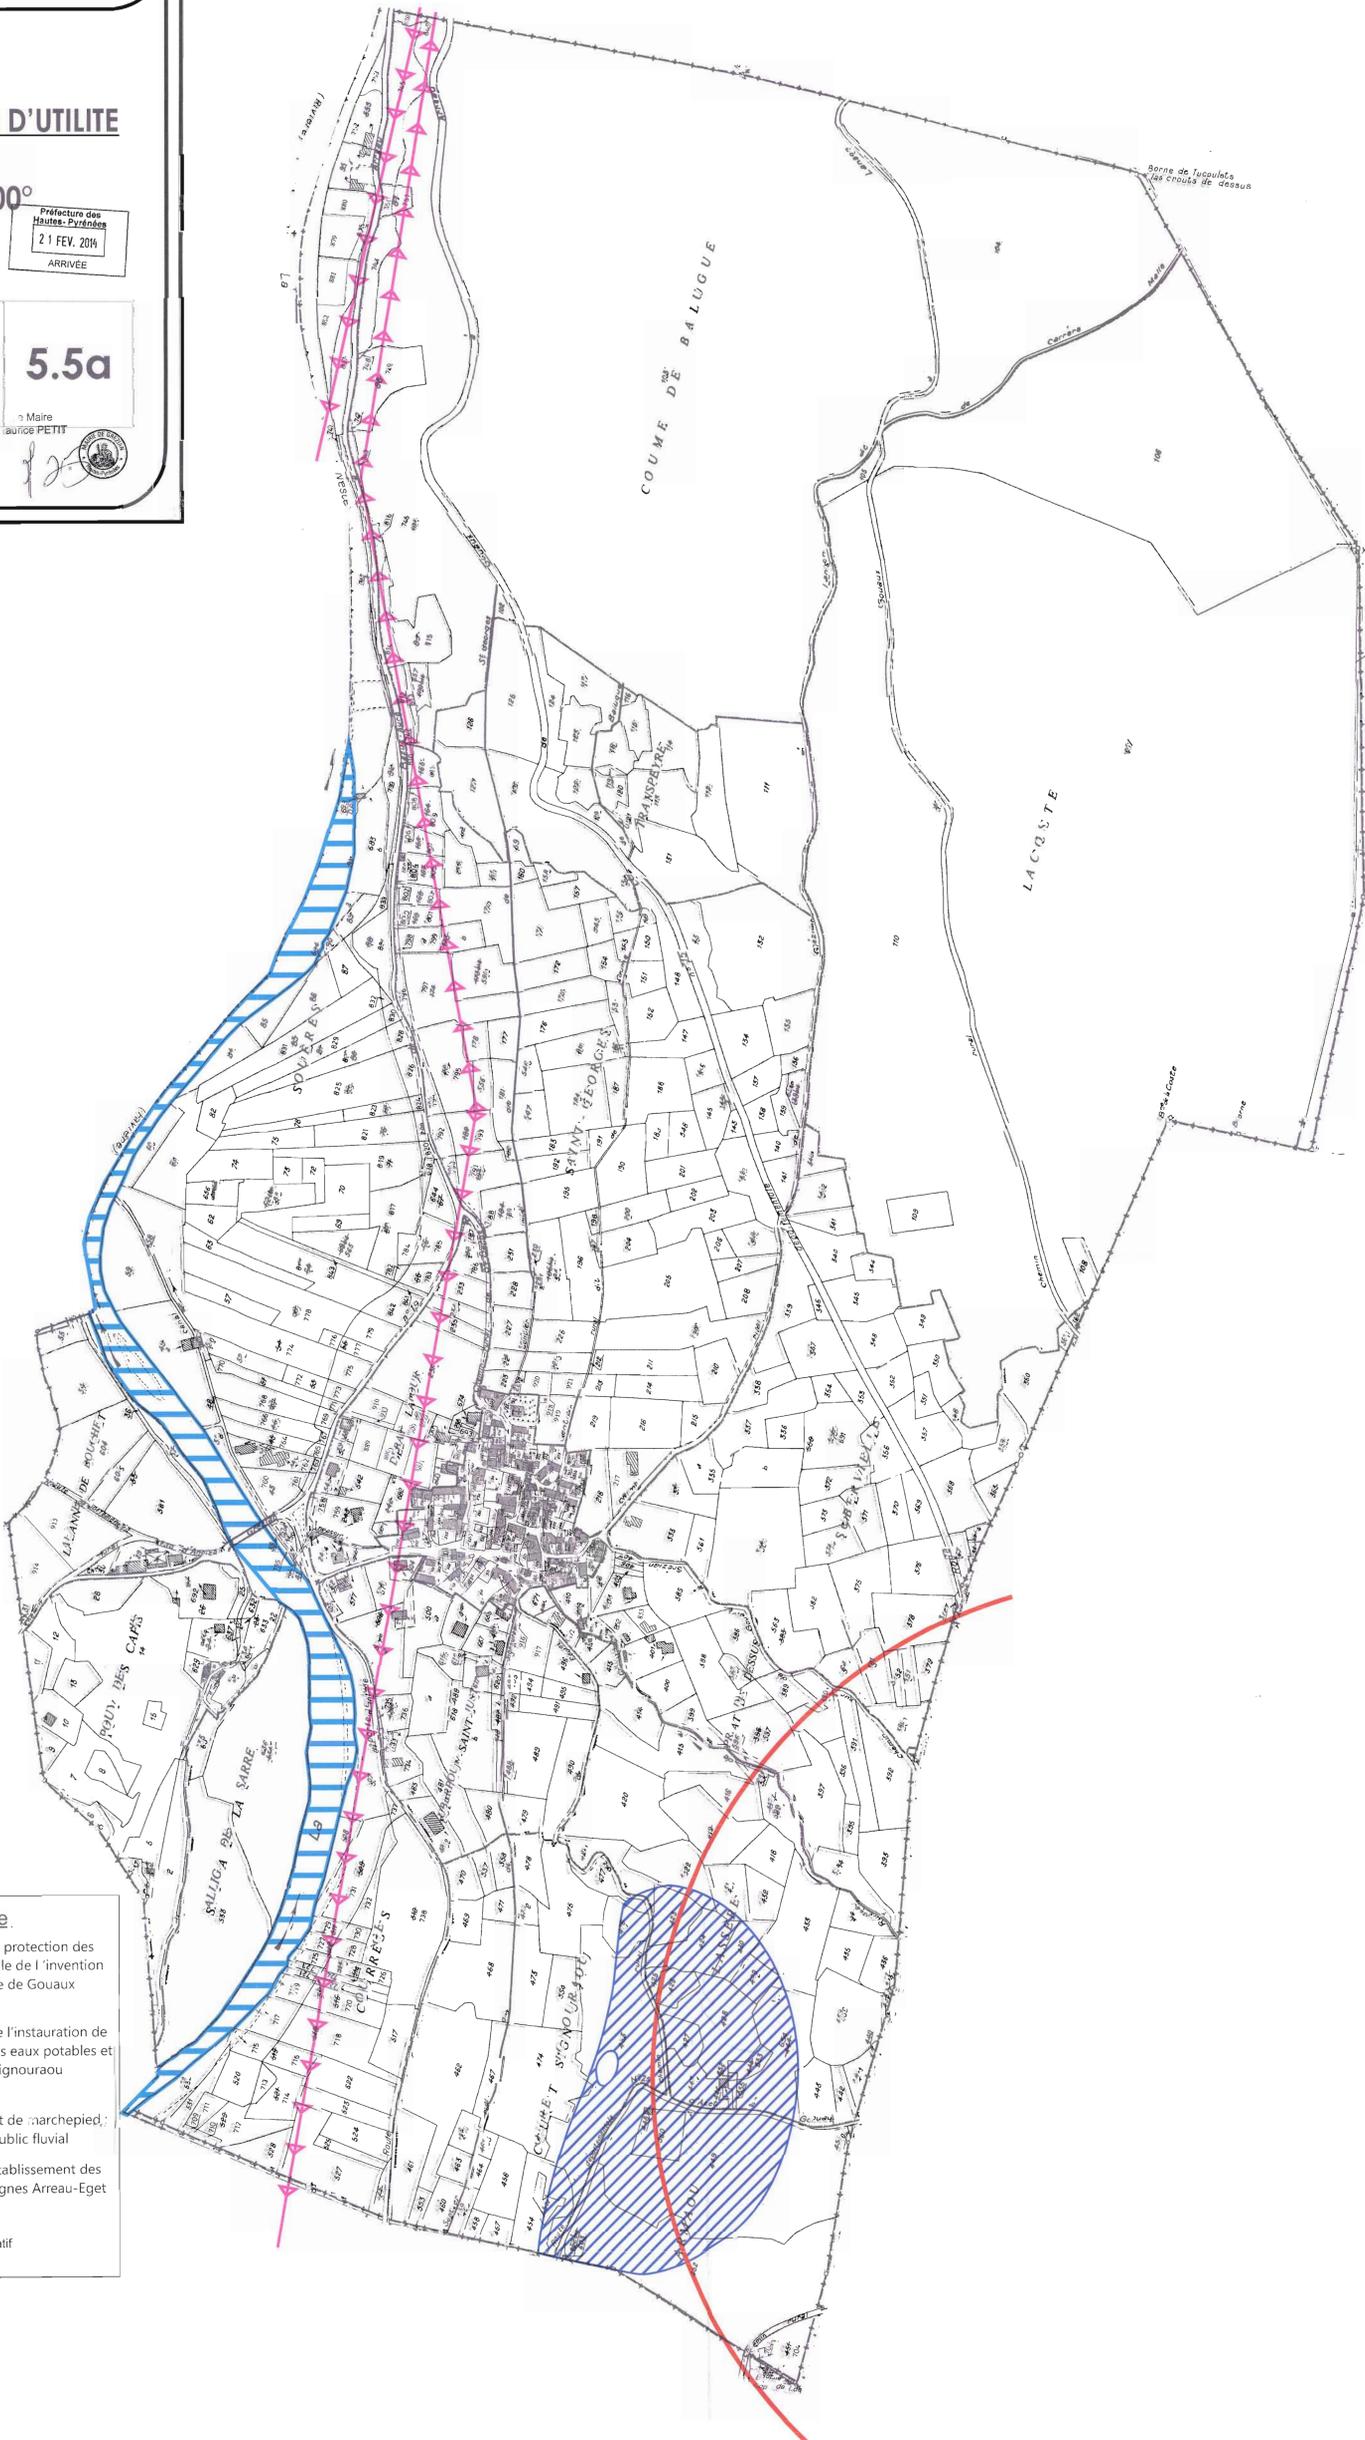

Légende

Servitudes d'Utilité Publique.

-  AC1 INSCRIT : Servitudes de protection des monuments inscrits ; Chapelle de l'invention de Saint-Etienne ; Commune de Gouaux AP du 06/12/1995
-  AS2 : Servitudes résultant de l'instauration de périmètres de protection des eaux potables et minérales ; Source Couyet Signourau AP du 12/07/1996
-  EL3 : Servitudes de halage et de marchepied ; Conservation du domaine public fluvial
-  I4 : Servitudes relatives à l'établissement des canalisations électriques ; Lignes Arreau-Eget 1 et 2

Plan des Servitudes reporté à titre indicatif à partir du PAC (IGN 1/10000)