

LIZOS

Zonage réglementaire

Bâtiment

 Bâti léger

 Bâti dur

 Bâti non cadastré

Zonage réglementaire

 UA - zone urbaine (village ancien)

 UBb - Zone urbaine d'extension des bourgs anciens - toitures tuiles dominantes

 1AUb - Zone à urbaniser - toitures tuiles dominantes

 A - Zone agricole

 AP - Zone agricole inconstructible pour un intérêt paysager

 Aco - Zone agricole à vocation de corridor écologique

 N - Zone Naturelle

Prescriptions

 Elément de paysage à protéger ou à mettre en valeur

 Elément de paysage à protéger ou à mettre en valeur

 Elément de paysage à protéger ou à mettre en valeur

 Emplacement réservé

 Recul de 20m

 Recul de 75m

 Secteur comportant des O.A.P.



Pierre DAROUS
Maire



Projet de P.L.U. arrêté le 04/08/2017
Enquête publique du 15/11/2018 au 19/12/2018

P.L.U. approuvé le 14/05/2019



100 50 0 100
Mètres

1 : 2 500

Sources : DGFIP, Cadastre
Projection : RGF93-Lambert93

Carroyage : les chiffres en noir correspondent aux coordonnées métriques du Lambert CC43 associé au système géodésique français RGF93. Les chiffres en bleu correspondent aux coordonnées métriques du Lambert 93 associé au système géodésique français RGF93


POUYASTRUC

HOURC

SOUVEAUX

BOULIN

OLEAC-DEBAT

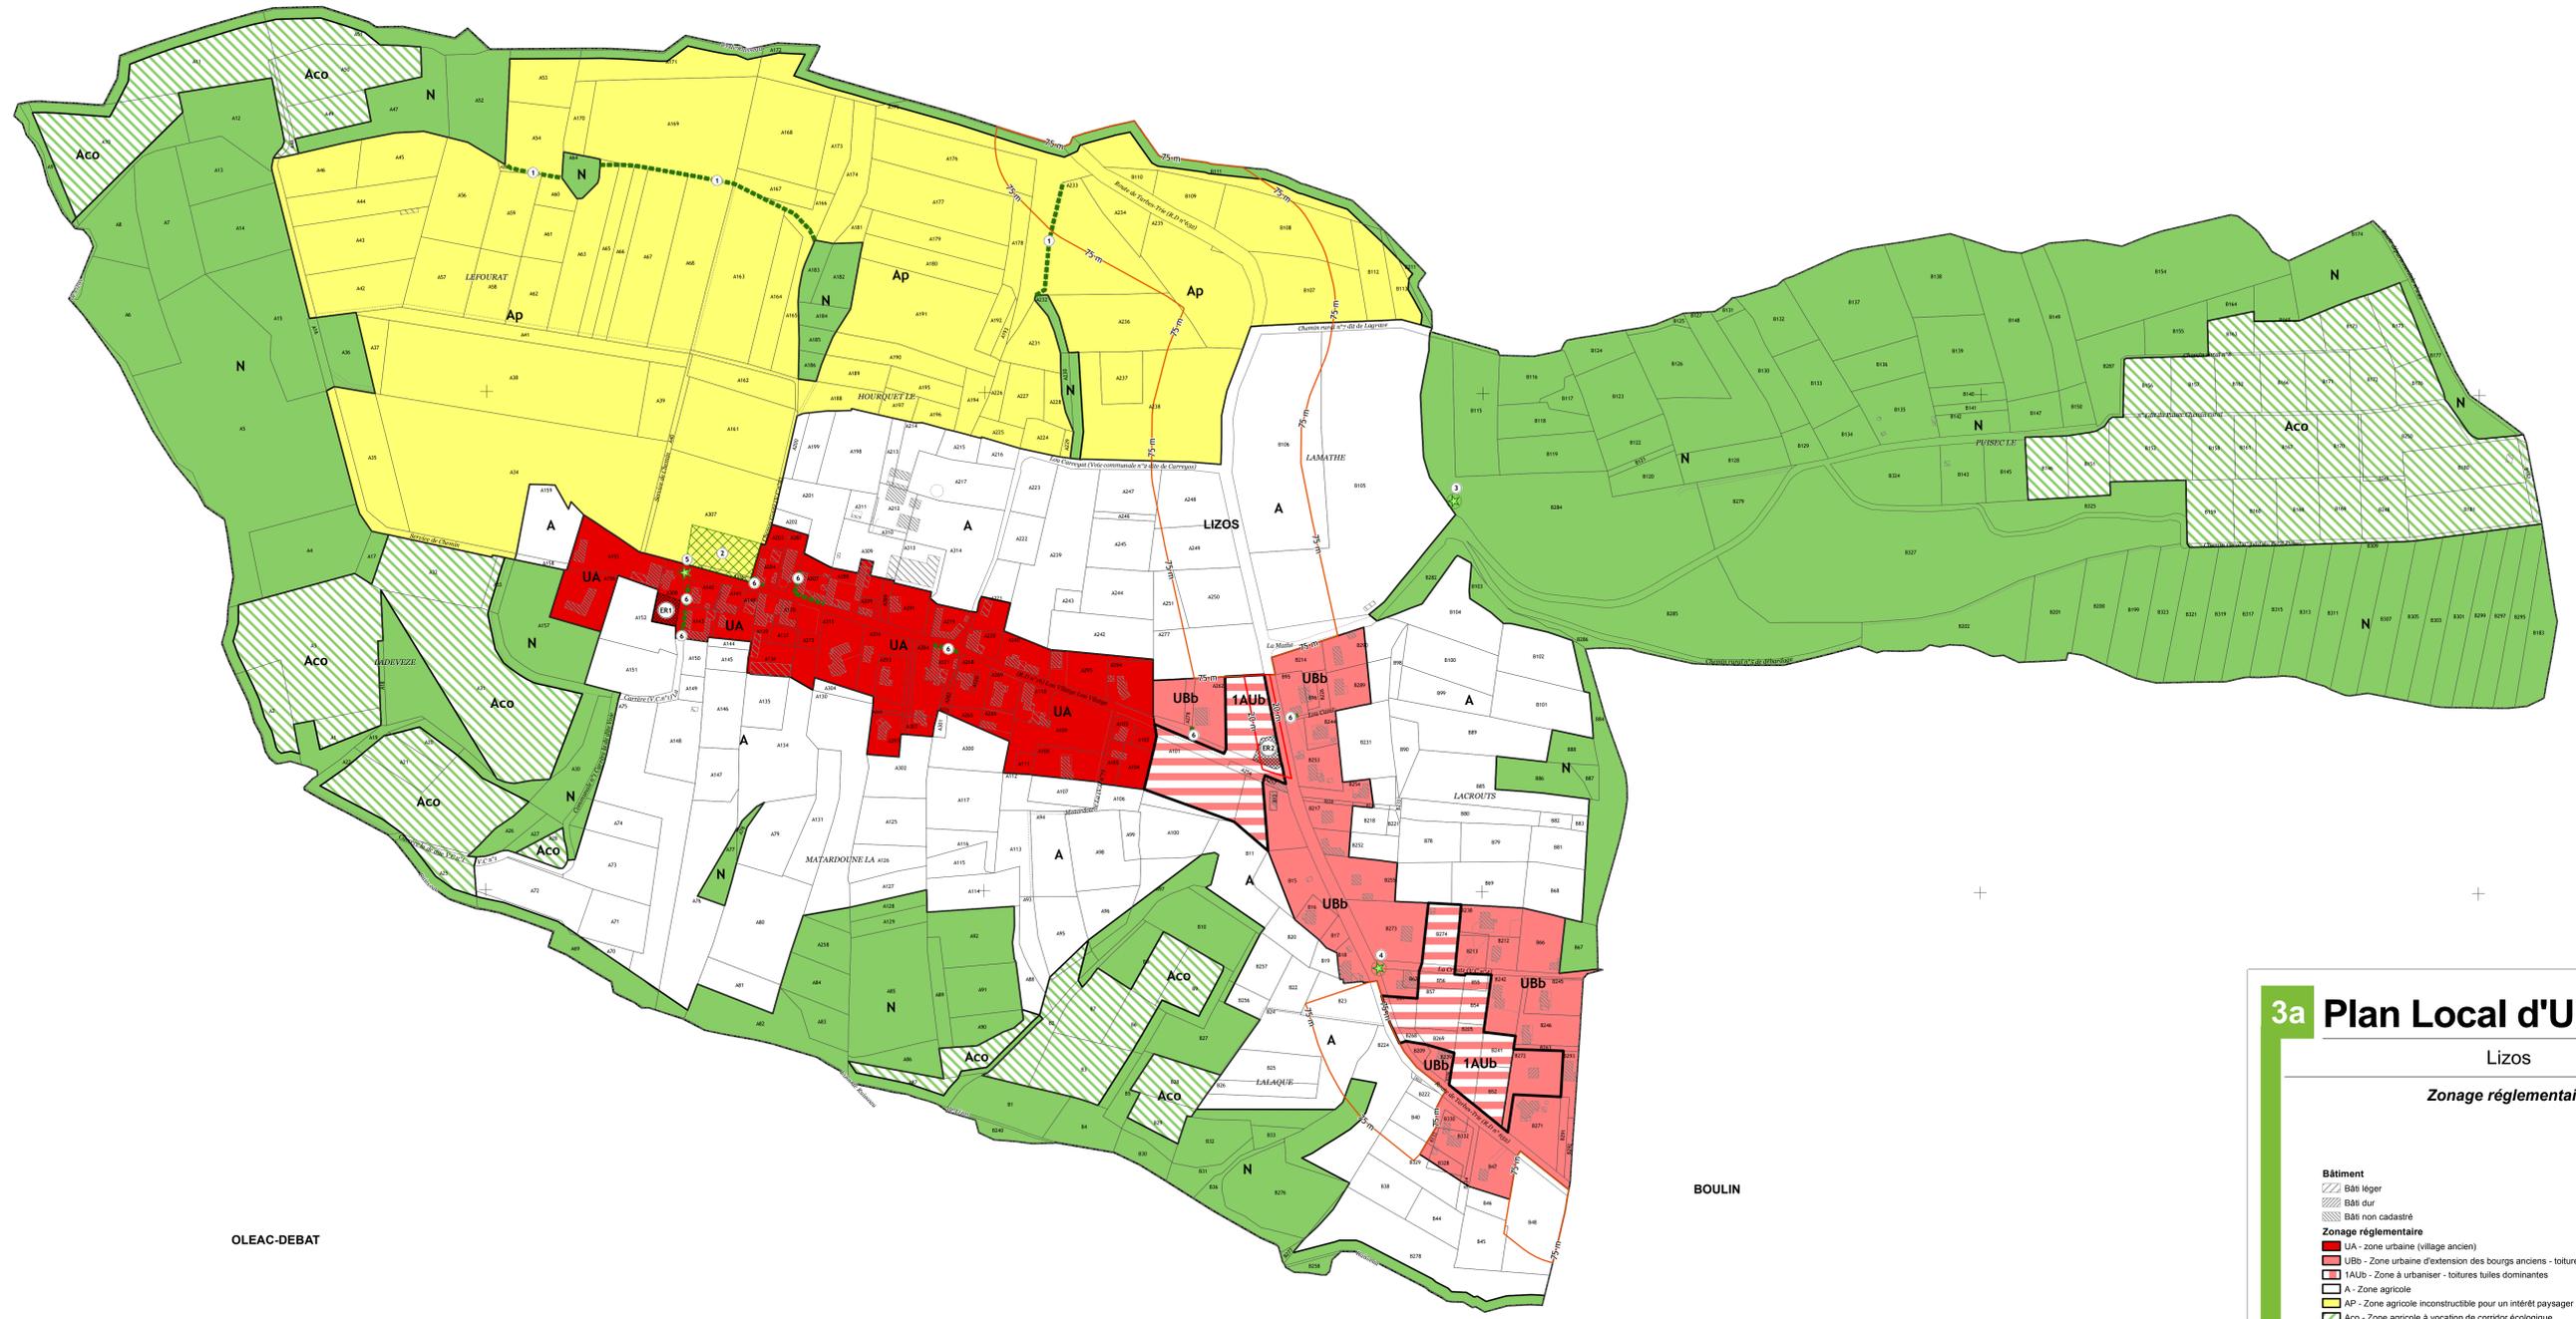

3a Plan Local d'Urbanisme

Lizos Zonage réglementaire

- Bâtiment**
- Bâti léger
 - Bâti dur
 - Bâti non cadastré
- Zonage réglementaire**
- UA - zone urbaine (village ancien)
 - UBb - Zone urbaine d'extension des bourgs anciens - toitures tuiles dominantes
 - 1AUB - Zone à urbaniser - toitures tuiles dominantes
 - A - Zone agricole
 - AP - Zone agricole inconstructible pour un intérêt paysager
 - Aco - Zone agricole à vocation de corridor écologique
 - N - Zone Naturelle
- Prescriptions**
- Élément de paysage à protéger ou à mettre en valeur
 - Élément de paysage à protéger ou à mettre en valeur
 - Élément de paysage à protéger ou à mettre en valeur
 - Emplacement réservé
 - Recul de 20m
 - Recul de 75m
 - Secteur comportant des O.A.P.

- Liste des prescriptions**
- | n° | Description |
|----|--|
| 1 | Halle |
| 2 | Préservation de la vue vers l'est depuis l'extrémité nord du village |
| 3 | Fontaine |
| 4 | Croix |
| 5 | Croix |
| 6 | Mur en galets |
- Liste des emplacements réservés**
- | | |
|-----|--|
| ER1 | Emplacement réservé pour aggrandissement du cimetière |
| ER2 | Emplacement réservé pour aménagement du carrefour entre la RD632 et la RD119 |

Projet de P.L.U. arrêté le 04/08/2017
Enquête publique du 15/11/2018 au 19/12/2018
P.L.U. approuvé le 14/05/2019