




**MODIFICATION SIMPLIFIEE 3**

COMMUNE DE  
 SAINT-LAURENT-DE-CERDANS



PLAN DE ZONAGE 1/10 000  
 TERRITOIRE  
 DOCUMENT N° 3.2

PLU approuvé le 7 Février 2019  
 Modification simplifiée n°1 du PLU approuvée le 16 décembre 2021  
 Modification simplifiée n°2 du PLU approuvée le 19 mai 2022  
 Modification simplifiée n°3 du PLU approuvée le 26 janvier 2023

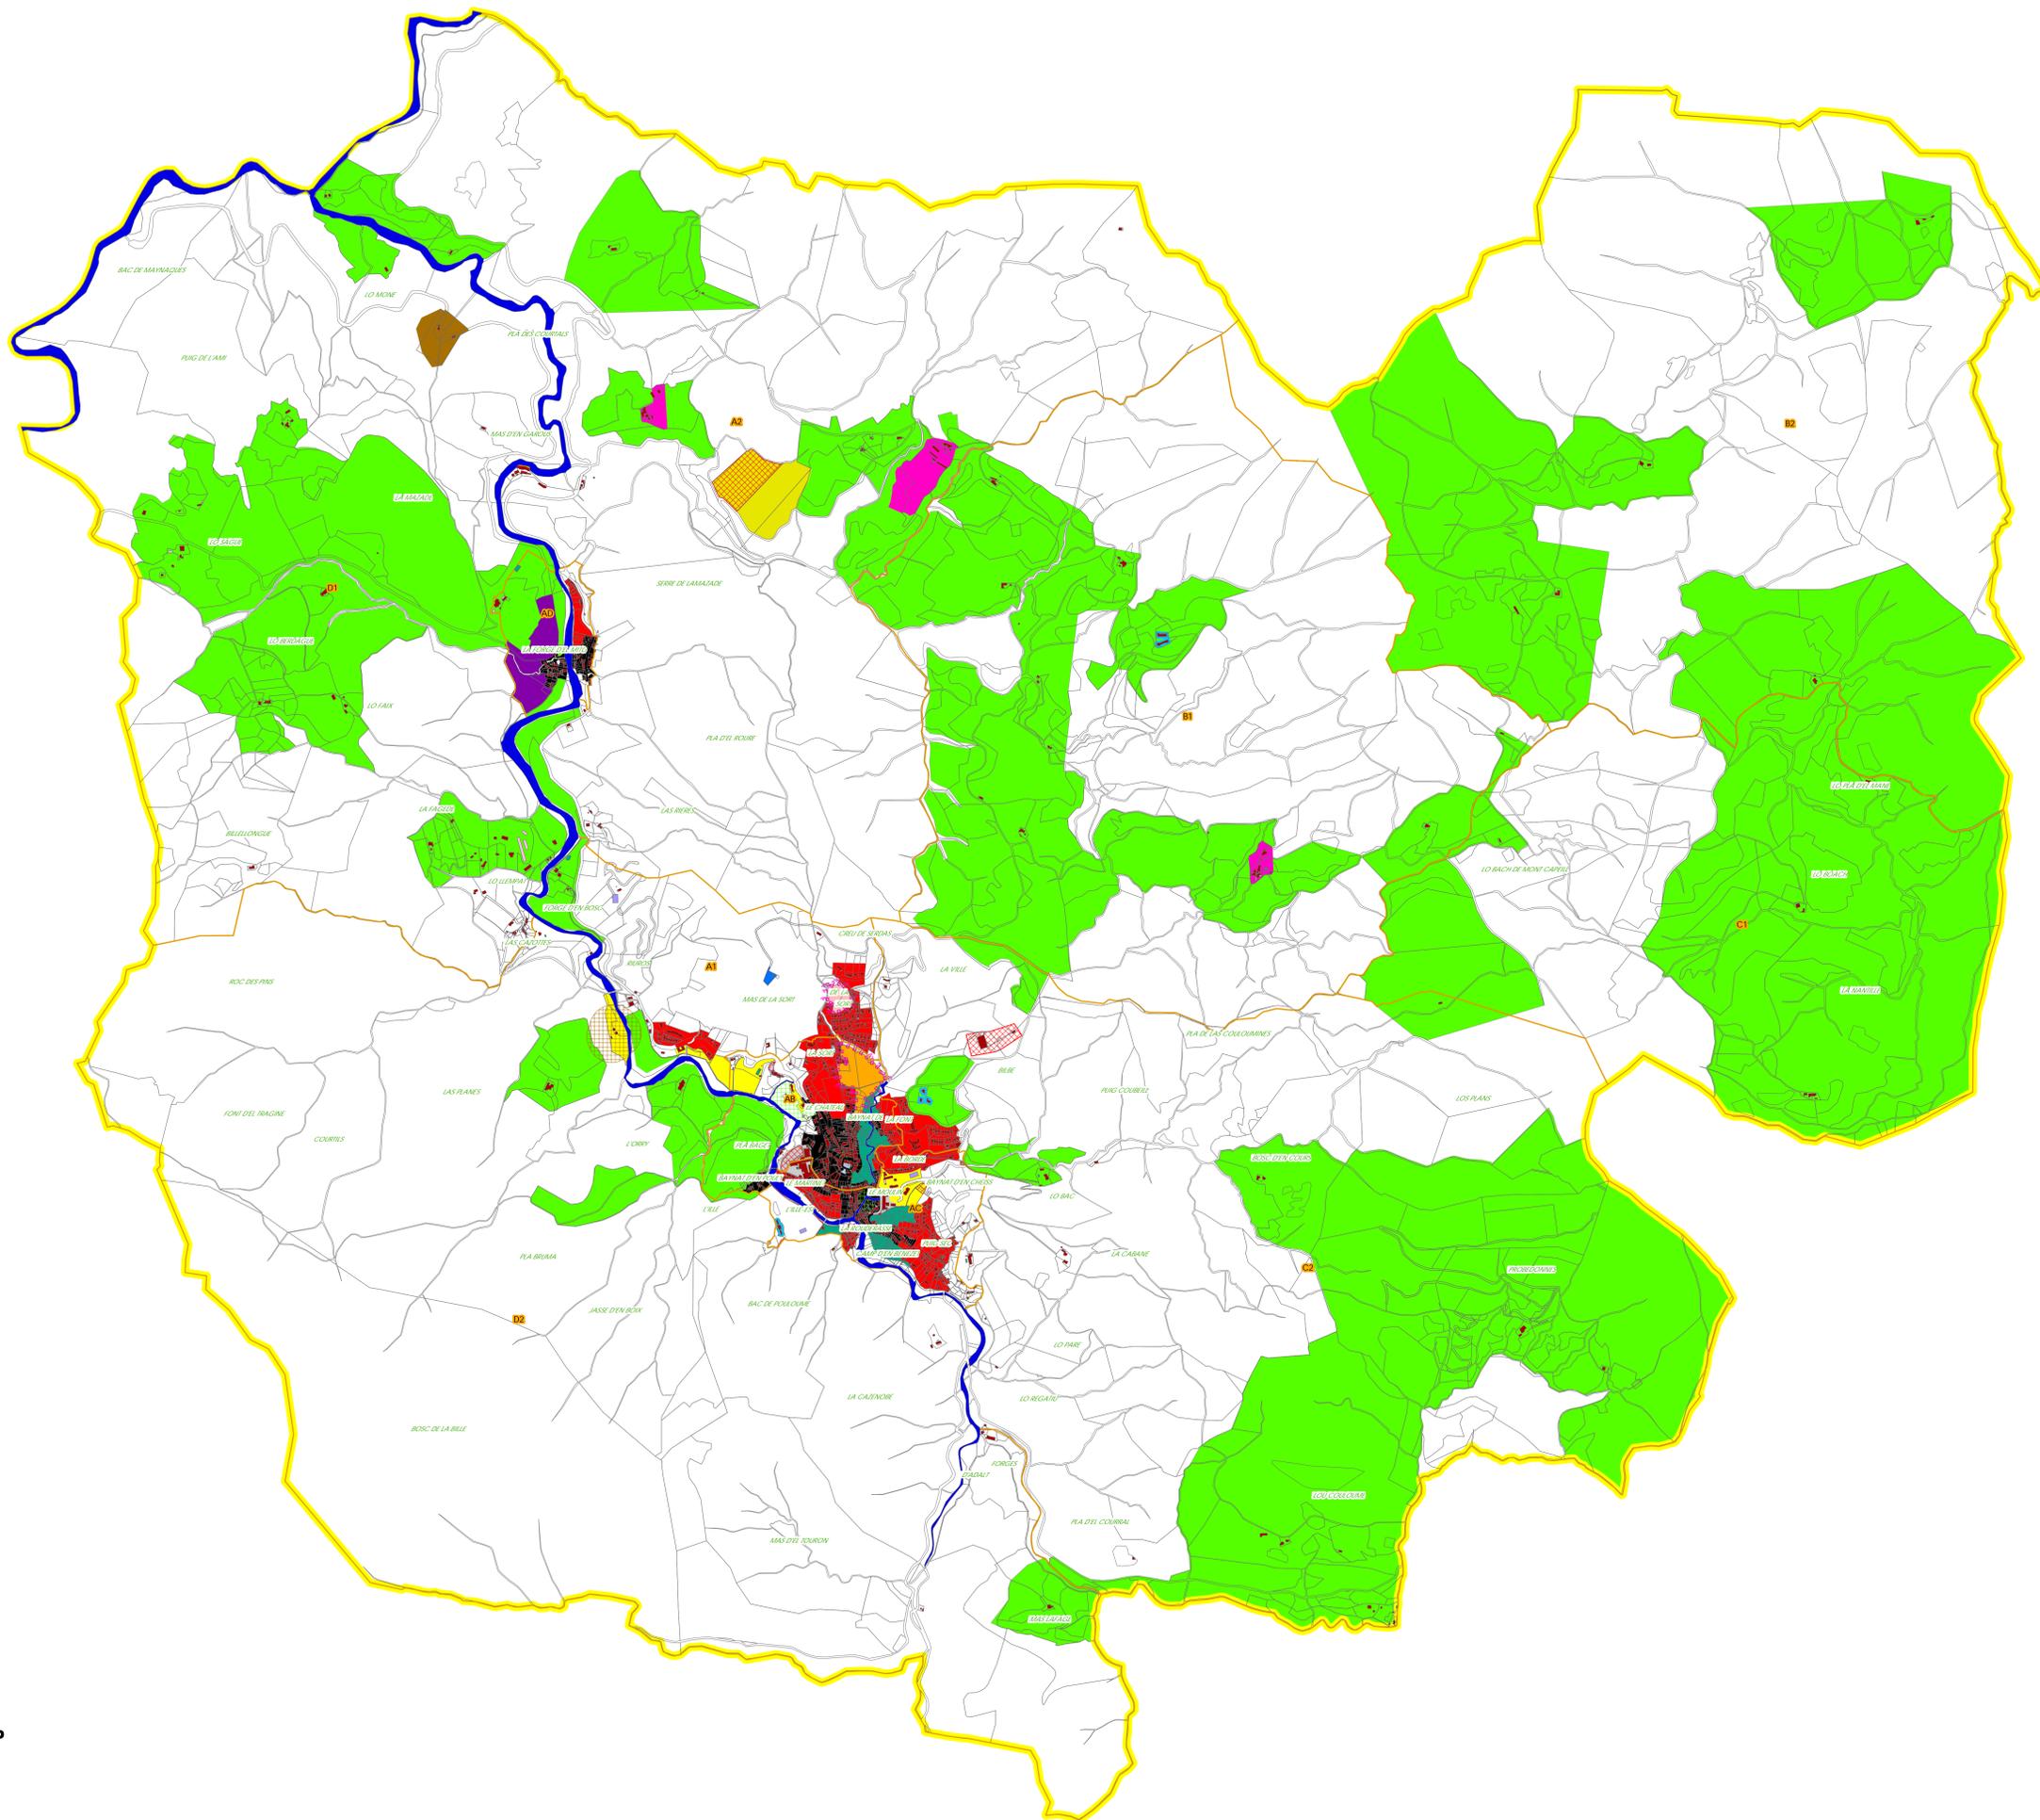

- Cadastre**
- Bâti dur
  - Bâti léger
  - Autres bâtis : Eglise, Notre Dame de la Sort et Mairie
  - Parcellaire
  - Limite de section cadastrale
  - Hydrographie
  - Autres surfaces en eau : piscines, étangs, ...
  - Autres : tennis, ...
  - Limite communale
- Zonage du PLU**
- UA
  - UB
  - UC
  - UE
  - AUa
  - AUb
  - A
  - Aj
  - N
  - Nc
  - Nd
  - Ng
  - Ns
  - Nt
- Prescriptions du PLU**
- Emplacements Réservés (ER) : 10
  - Eléments de paysage protégés (L151-19° et -23°)
  - Changement de destination autorisé en zones A et N
  - Secteurs comportant des OAP
  - Périmètre d'un rayon de 100 mètres autour de la STEP
  - Eléments de paysage protégés (L151-19° et -23°)

