SDEA

Ensemble dans l'exigence

SYNDICAT DES EAUX ET DE L'ASSAINISSEMENT DU BAS-RHIN

(ARRÊTÉ MINISTÉRIEL DU 26-12-1958 MODIFIÉ)

ESPACE EUROPÉEN DE L'ENTREPRISE - SCHILTIGHEIM - B.P. 10020

P.L.U.

Plan Local d'Urbanisme

REVISION N°3

APPROBATION

Vu pour être annexé à la délibération du
Conseil Municipal du 19 décembre 2012

A CHATENOIS
LE 07 JAN. 2013

MAIRIE DE CHATENOIS (Bas-Rhin)

Le Maire **Jean-Jacques GOLDSTEIN**

(EAU POTABLE)

COMMUNE DE CHATENOIS

Plan du réseau de distribution

Création du plan : 21-06-1999
Mise à jour réseau : 11-10-2011
Dessiné par : D.SCHERER

Report des extensions : 06-04-2011
sur la base du Plan de Zonage
reçu le 12-12-2011

Commentaires :
Dernier PI - PA : 192
Dernier Hydrant : 86

Légende PLU:
Renforcement prévu pour 2012
Conduite AEP à prévoir

Tableau d'assemblage :

Plan : 2

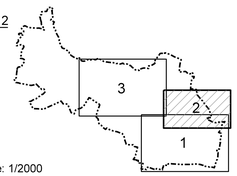

Echelle: 1/2000

REPRODUCTION SOUMISE A AUTORISATION PREALABLE DU S.D.E.A

Légende Eau Potable :
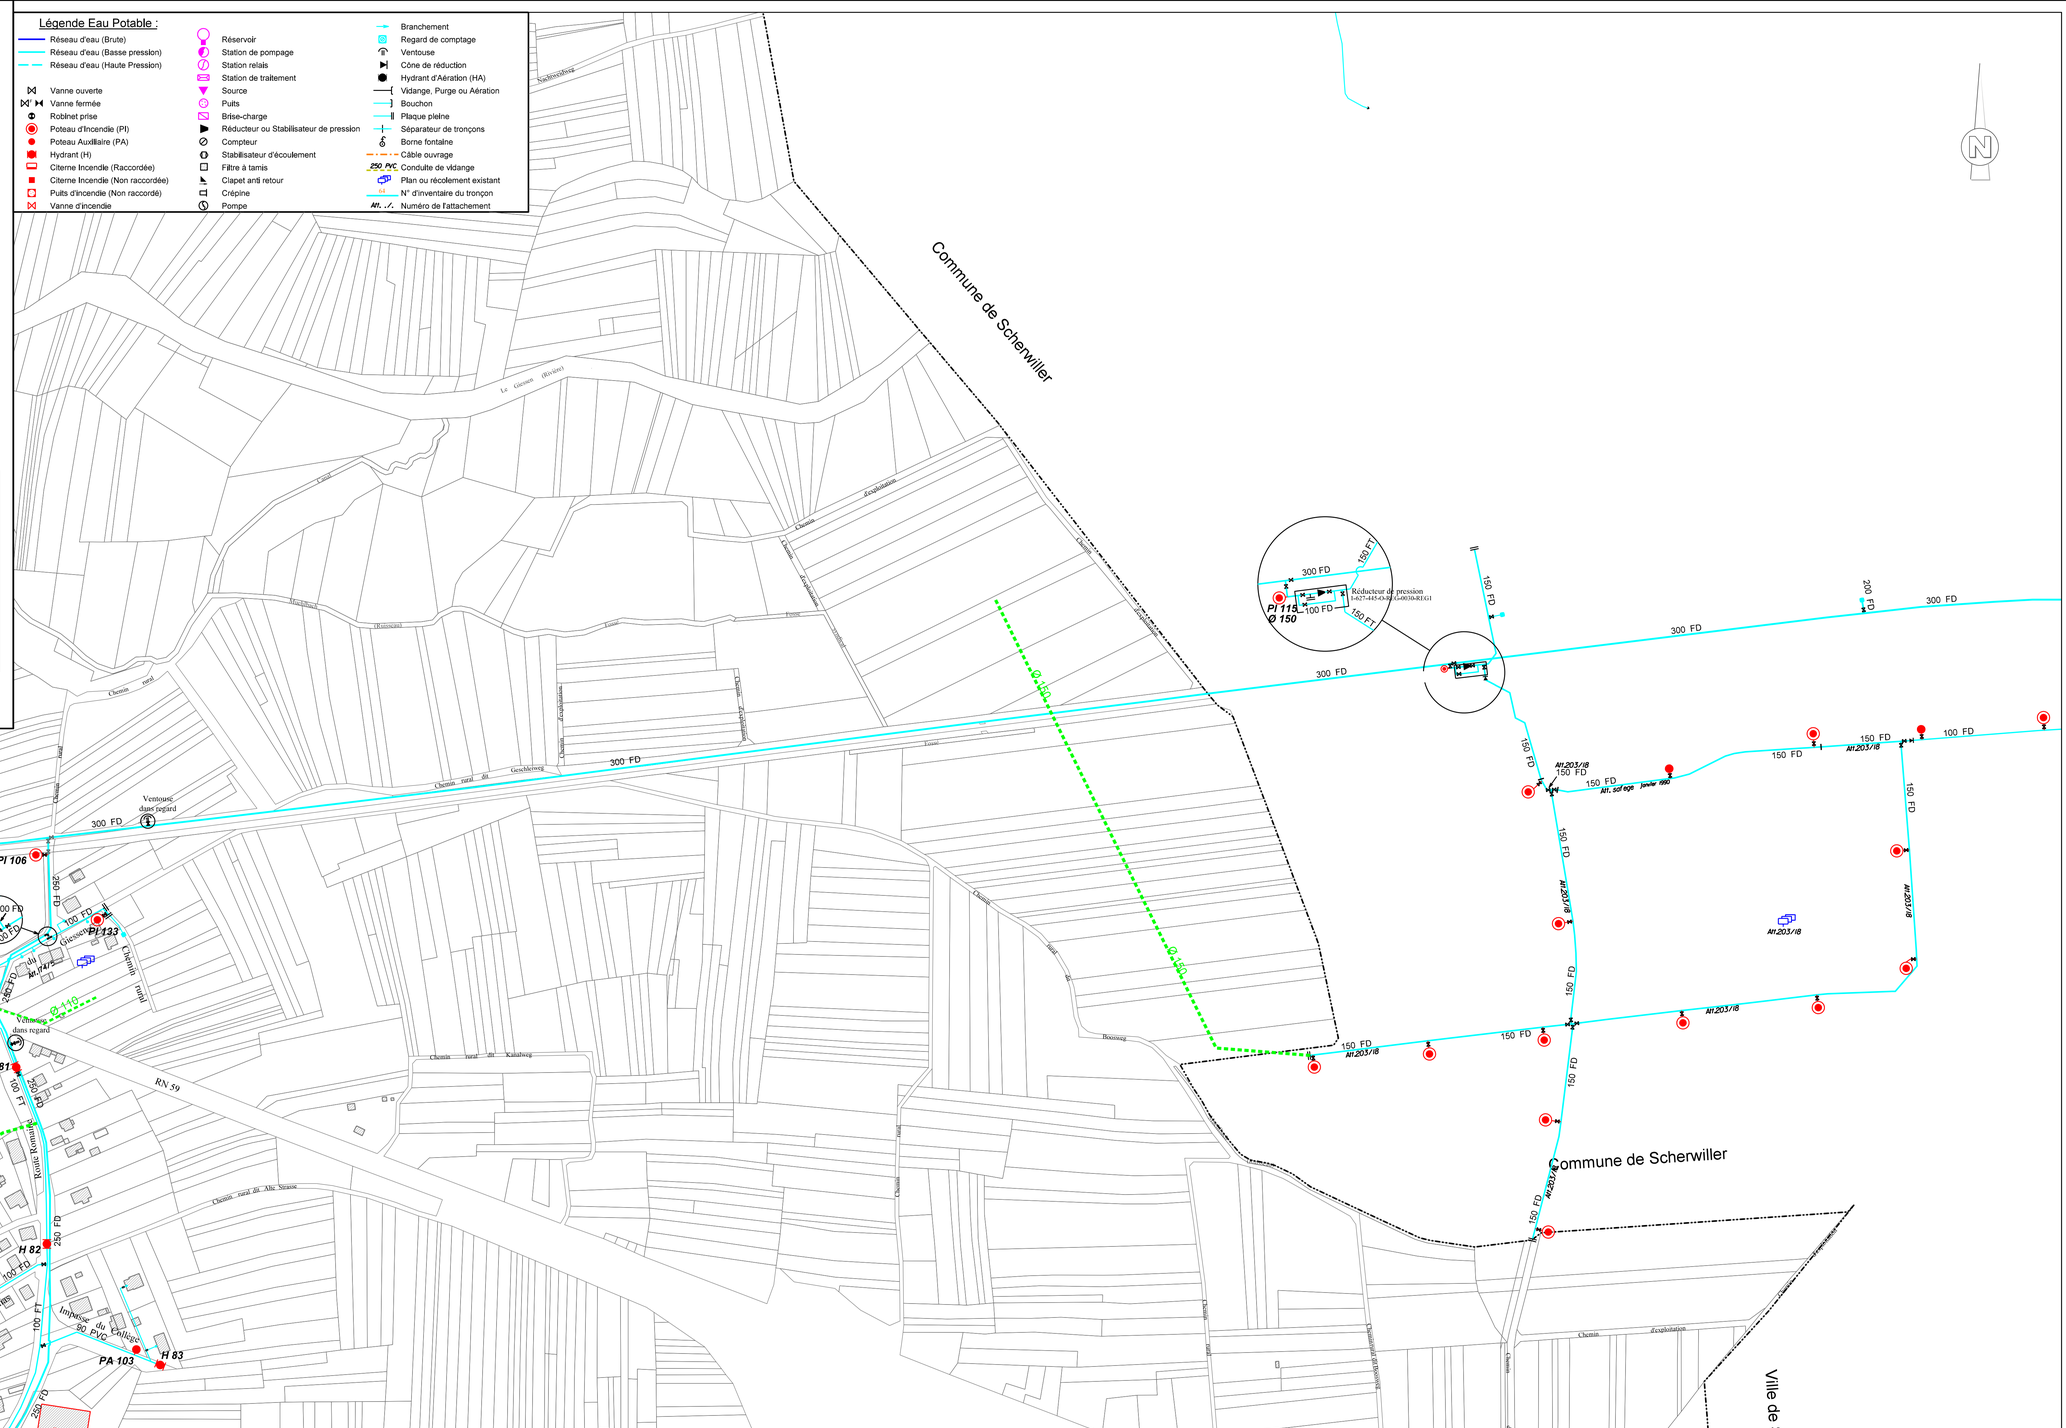
- Réseau d'eau (Brute)
- Réseau d'eau (Basse pression)
- Réseau d'eau (Haute Pression)
- Vanne ouverte
- Vanne fermée
- Robinet prise
- Poteau d'Incendie (PI)
- Poteau Auxiliaire (PA)
- Hydrant (H)
- Citerne Incendie (Raccordée)
- Citerne Incendie (Non raccordée)
- Puits d'incendie (Non raccordé)
- Vanne d'incendie
- Réservoir
- Station de pompage
- Station relais
- Station de traitement
- Source
- Puits
- Brise-charge
- Réducteur ou Stabilisateur de pression
- Compteur
- Stabilisateur d'écoulement
- Filtre à tamis
- Clapet anti retour
- Crépine
- Pompe
- Branchement
- Regard de comptage
- Ventouse
- Cône de réduction
- Hydrant d'Aération (HA)
- Vidange, Purge ou Aération
- Bouchon
- Plaque pleine
- Séparateur de tronçons
- Borne fontaine
- Câble ouvrage
- 250 PVC Conduite de vidange
- Plan ou récolement existant
- N° d'inventaire du tronçon
- Art. ../.. Numéro de l'attachement