

Commune de **SELTZ**


**PLAN DES SERVITUDES
D'UTILITE PUBLIQUE**

AU 1/10 000

Rédaction n°2 le 04 avril 2016
Modification n°1 le 25 janvier 2019



atip
Agence Territoriale d'Urbanisme Publique

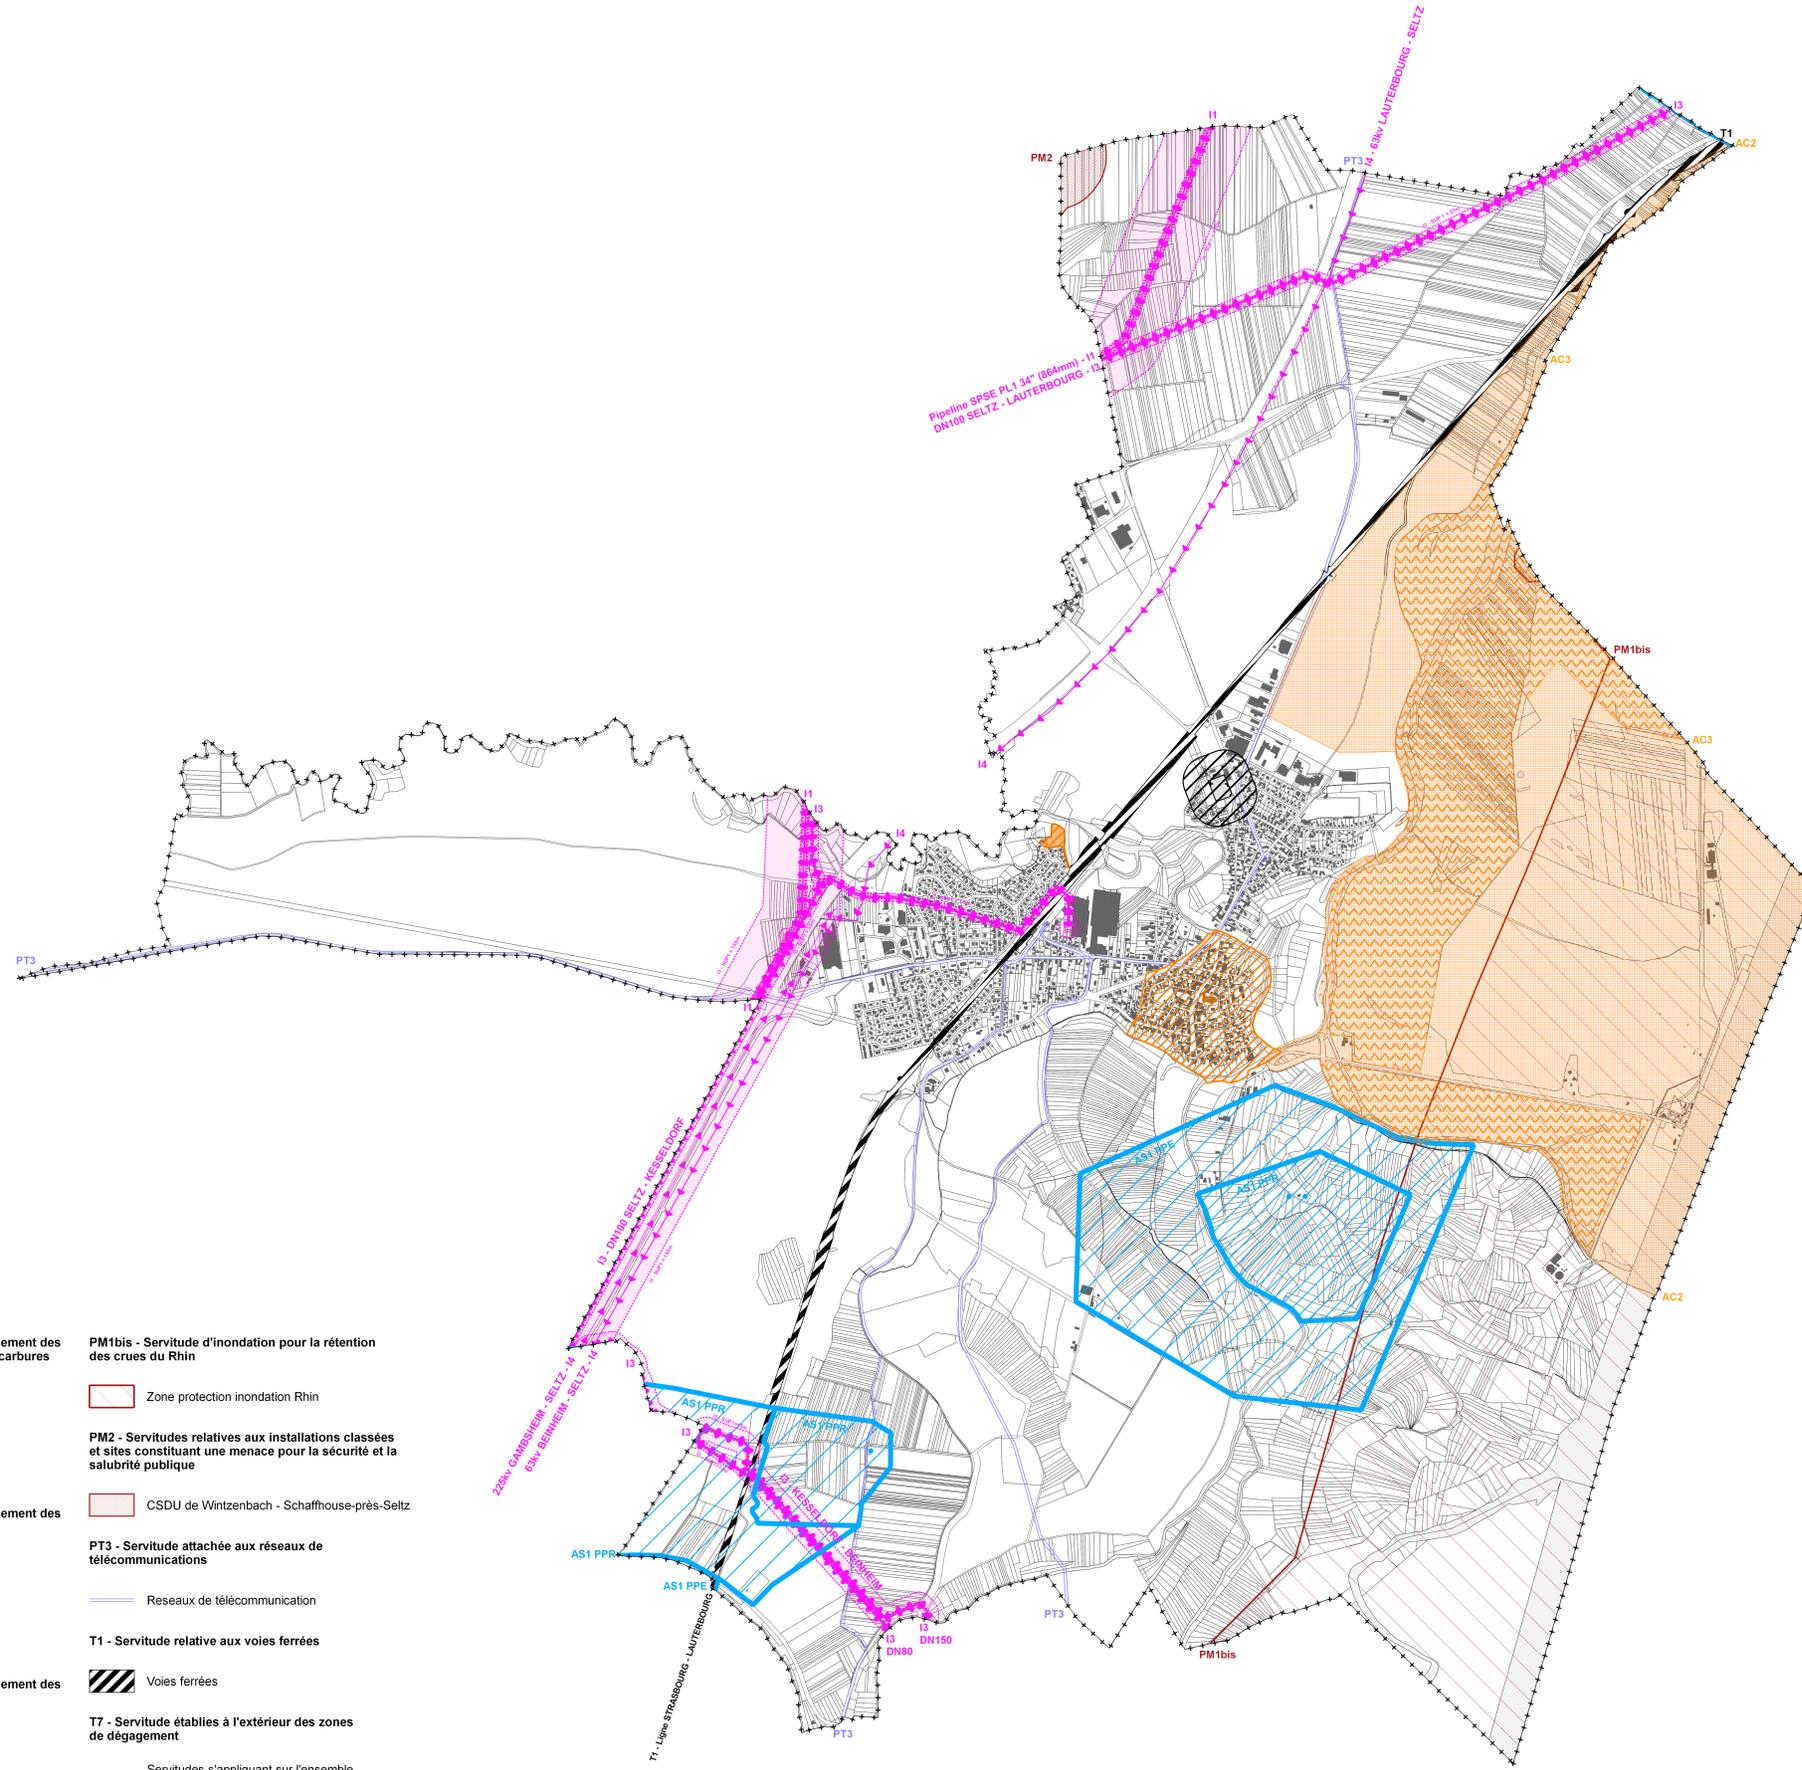

AC1 - Mesures de classement et d'inscription et protections des abords des monuments historiques

Périètre de visibilité du monument historique

Monuments historiques

AC2 - Servitudes de protection des sites et des monuments naturels classés et inscrits

Embouchure de la Sauer

AC3 - Réserves naturelles et périmètres de protection autour des réserves naturelles

Réserve naturelle

AS1 - Périètre de protection des points de prélèvements d'eaux destinés à collectivité humaine

Périètre de Protection Eloigné

Périètre de Protection Rapproché

Forage

I1 - Servitudes relatives à l'établissement des canalisations de transport d'hydrocarbures

Canalisation de transport d'hydrocarbures liquides

Maîtrise des risques autour des ouvrages de transport d'hydrocarbures SUP1 SUP2 SUP3

I3 - Servitudes relatives à l'établissement des canalisations de transport de gaz

Canalisation de transport de gaz

Maîtrise des risques autour des ouvrages de transport de gaz SUP1 SUP2 SUP3

I4 - Servitudes relatives à l'établissement des canalisations électriques

Lignes électriques

INT1 - Servitudes instituées au voisinage des cimetières

Recul 100m

PM1bis - Servitude d'inondation pour la rétention des crues du Rhin

Zone protection inondation Rhin

PM2 - Servitudes relatives aux installations classées et sites constituant une menace pour la sécurité et la salubrité publique

CSDU de Wintzenbach - Schaffhouse-près-Seltz

PT3 - Servitude attachée aux réseaux de télécommunications

Réseaux de télécommunication

T1 - Servitude relative aux voies ferrées

Voies ferrées

T7 - Servitude établies à l'extérieur des zones de dégagement

Servitudes s'appliquant sur l'ensemble de la commune, non représenté sur le plan de SUP