RÉPUBLIQUE FRANÇAISE - DÉPARTEMENT DU HAUT-RHIN

Plan Local d'Urbanisme d'Uffholtz

4a - Réseau d'assainissement

Echelle 1/5000

P.L.U. approuvé par délibération

du Conseil Municipal le 13 juin 2016

PRAGMA
Stratégie
Communication
Formation

UFFHOLTZ - Réseau assainissement (1/2)

1/5 000

Légende

Réseau assainissement :

- Conduite EP
- Conduite EU
- Conduite de refoulement
- Projet conduite EP
- Regard EP
- Regard EU
- Station de refoulement

N

UFFHOLTZ - Réseau assainissement (2/2)

1/5 000

Légende

Réseau assainissement :

- Conduite EP
- Conduite EU
- Conduite de refoulement
- Projet conduite EP
- Regard EP
- Regard EU
- Station de refoulement

N

RÉPUBLIQUE FRANÇAISE - DÉPARTEMENT DU HAUT-RHIN

Plan Local d'Urbanisme d'Uffholtz


4b - Plan du réseau d'eau potable

Echelle 1/5000

P.L.U. approuvé par délibération

du Conseil Municipal le 13 juin 2016

PRAGMA
Stratégie
Communication
Formation

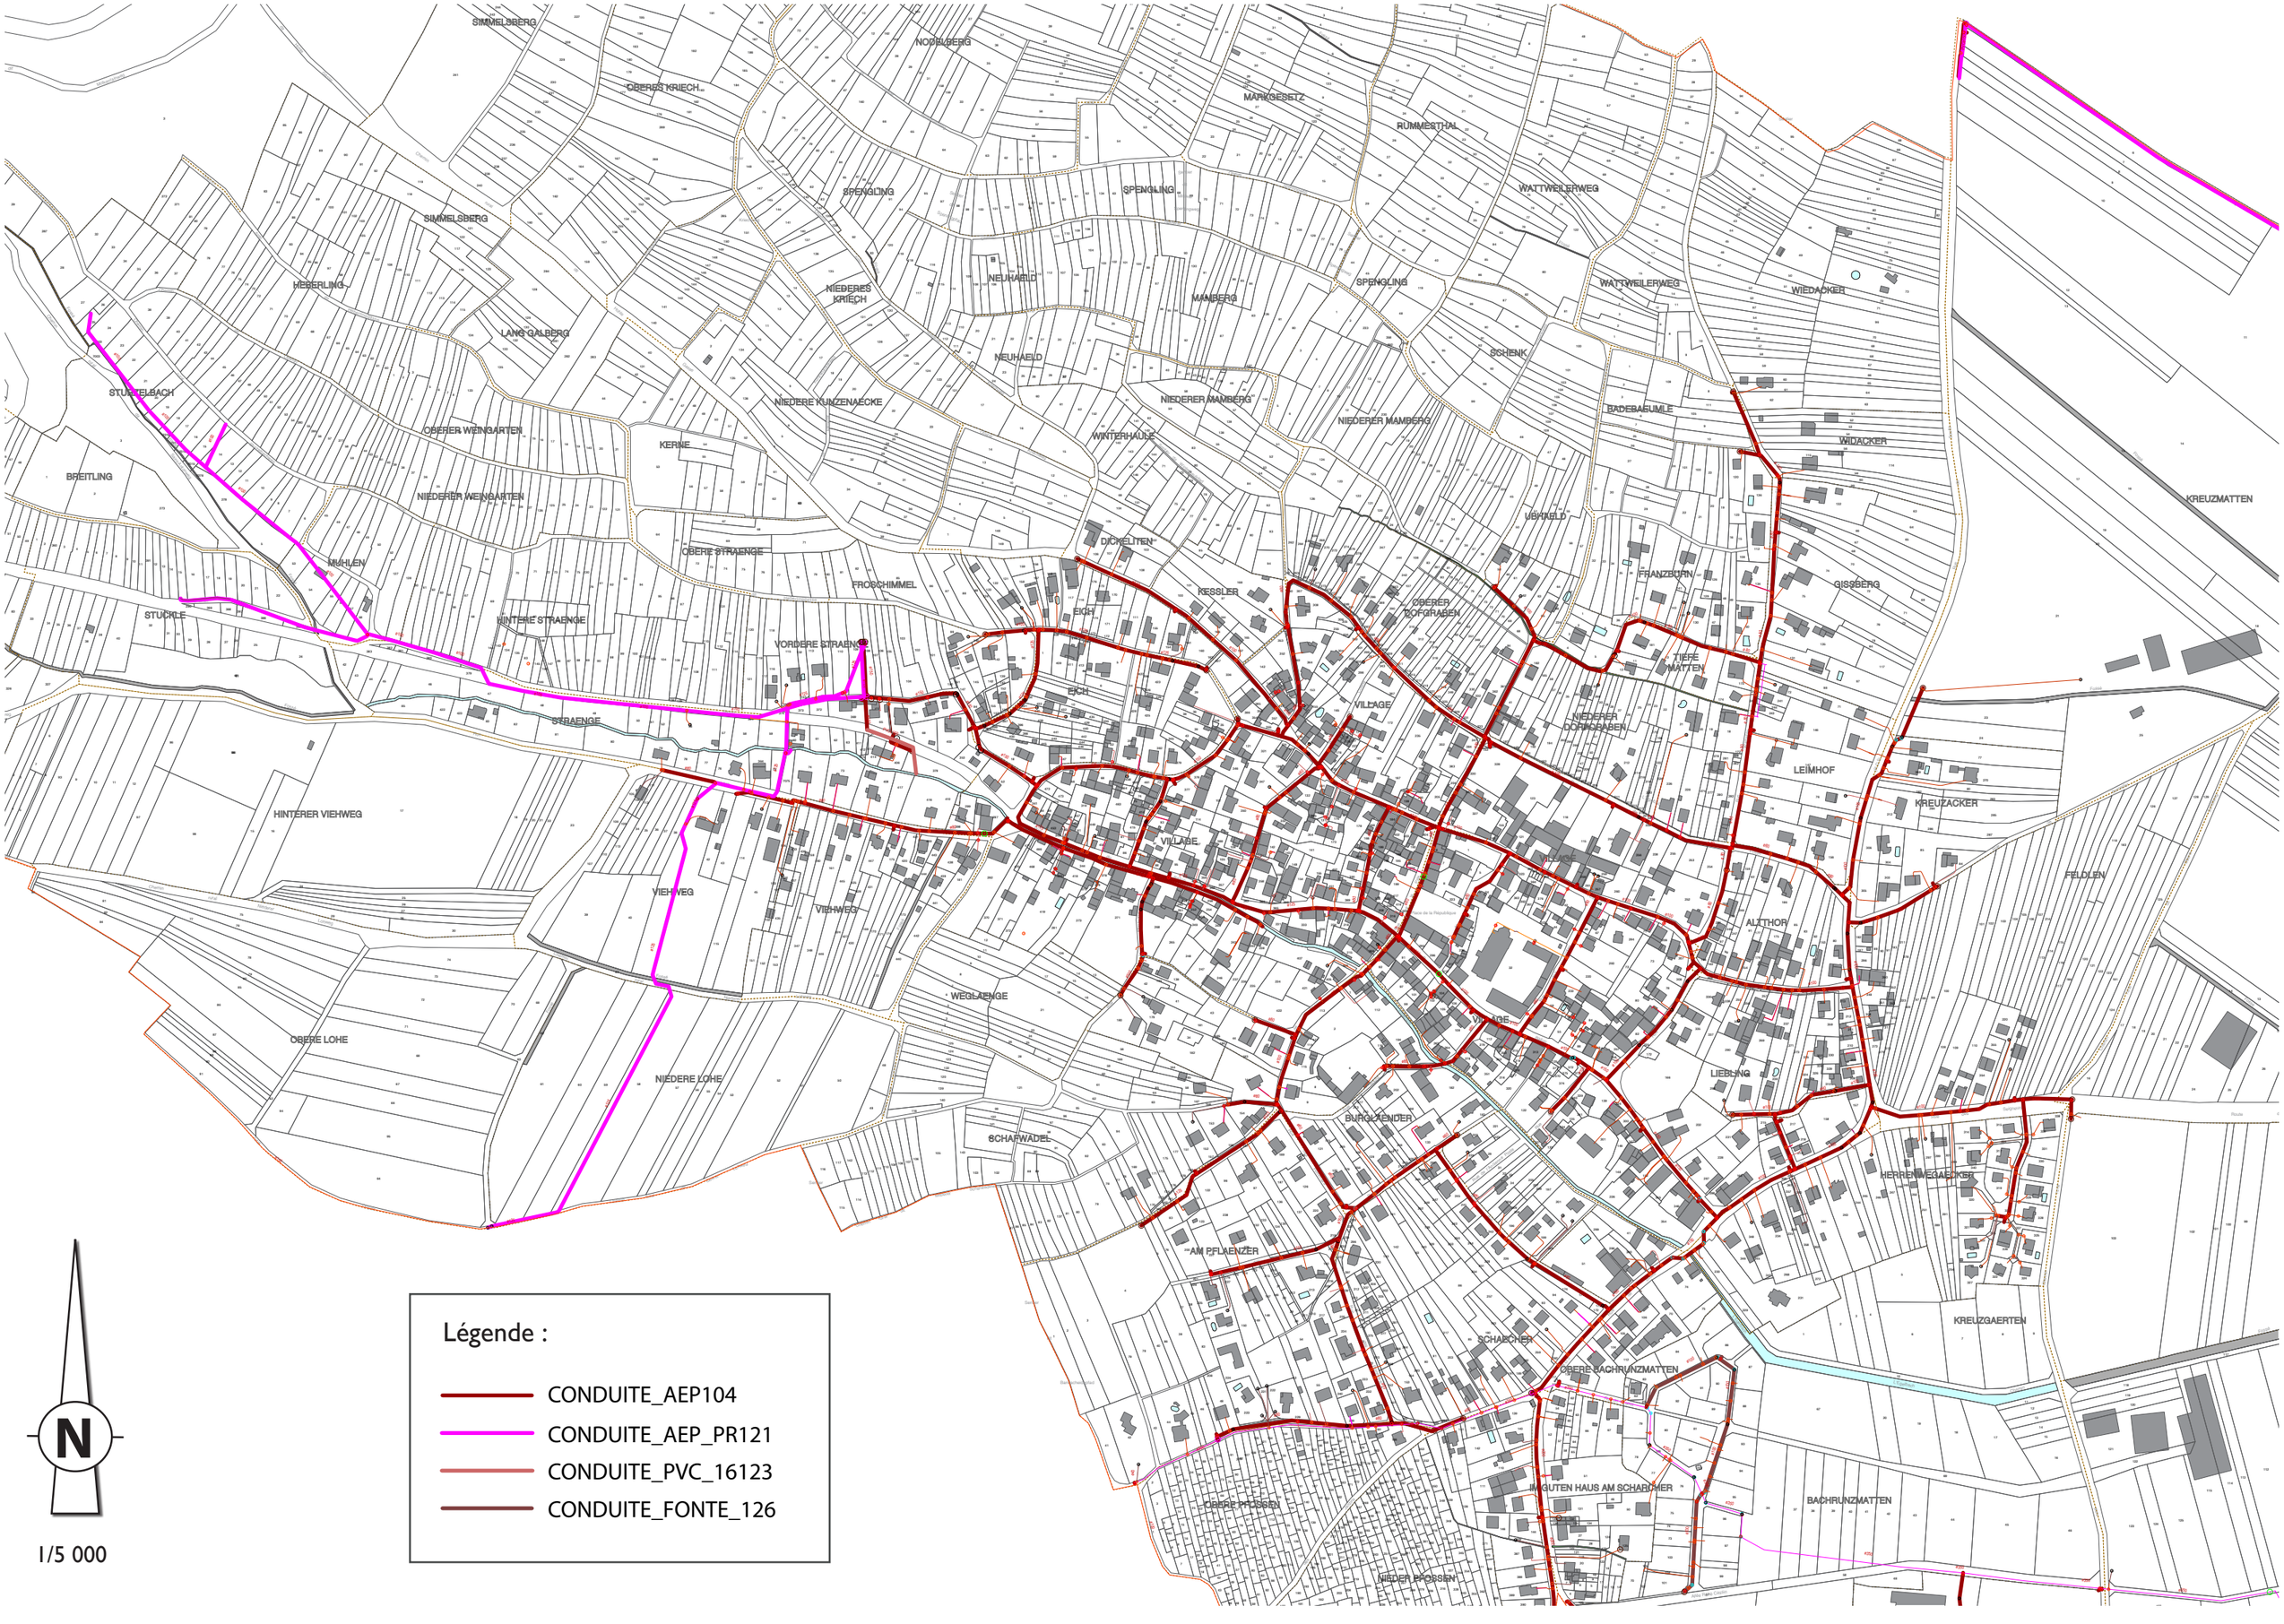

Légende :

- CONDUITE_AEP104
- CONDUITE_AEP_PR121
- CONDUITE_PVC_16123
- CONDUITE_FONTE_126

N

1/5 000

N

1/5 000

BADEBAEUMLE
WIDACKER
KREUZMATTEN
UBSTAELD
FRANZBORN
GISSBERG
TIEFE MATTEN
NIEDERER OBERGRABEN
LEIMHOF
KREUZACKER
FELDLEN
LITZELACKER
ALTTHOR
LIEBLING
HERRENWEGAECKER
WIRTSHAUSAECKERLE
KREUZGAERTEN
OBERE BACHRUNZMATTEN
IM GUTEN HAUS AM SCHARBUEL
BACHRUNZMATTEN
OBERE BACHRUNZMATTEN
OBERER HECKENRUNZ
NIEDERER HECKENRUNZ
LITZELMATTEN
NIEDERER WEIHERHURST
NIEDERER WEIHERHURST
EICH
OBERER WEIHERHURST
ALLMENDMATTEN
SCHLIEFENMATTEN
EICHGASSE
SCHLIFFEN
DICHMATTEN

Légende :

- CONDUITE_AEP104
- CONDUITE_AEP_PR121
- CONDUITE_PVC_16123
- CONDUITE_FONTE_126