DÉPARTEMENT DU RHÔNE


COMMUNE DE SAINT-JEAN-DE-TOUSLAS





Plan Local d'Urbanisme

Les Servitudes d'Utilité Publique

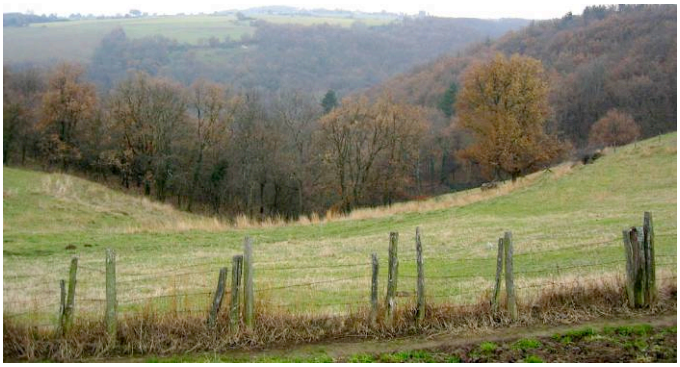



ATELIER D'URBANISME ET D'ARCHITECTURE

CÉLINE GRIEU

Pièce n°	Projet arrêté	Enquête publique	Approbation
07.2	11 Janvier 2016	Du 6/06/16 au 7/07/16	Le 12 décembre 2016


DEPARTEMENT DU RHONE

SERVITUDES D'UTILITE PUBLIQUE

COMMUNE DE

SAINT JEAN DE TOULAS

N° INSEE
692013

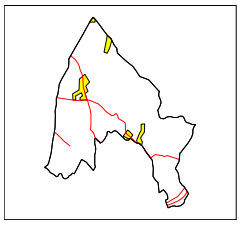

DDT 69

☎ 04.78.62.50.50

Service Planification Aménagement Risques (SPAR)
Unité Fiscalité – ADS – SUP (UFAS)
165 Rue Garibaldi – CS 33862 - 69401 LYON cedex 03

LEGENDE

Symboles	Codes	Intitulé	Symboles	Codes	Intitulé
	A2	Pose de canalisations souterraines d'irrigation		I1	Transports d'hydrocarbures liquides ou liquéfiés constructions et exploitations de pipes lines
	A4	Terrains riverains des cours d'eau non domaniaux		I2	Ouvrages utilisant l'énergie des lacs et des cours d'eau
	A5	Canalisations publiques d'eau et d'assainissement		I3	Transport de gaz
	A9	Zones agricoles protégées		I4	Transport d'électricité
				I5	Transport de produits chimiques
				I6	Mines et carrières
1 2	AC1	Protection des monuments historiques 1: Classés 2: Inscrits		Int1	Voisinage des cimetières
1 2	AC2	Protection des sites et monuments naturels 1: classés 2: inscrits		JS1	Protection des installations sportives
	AC3	Réserves naturelles	PPRN	PM1	Risques naturels (voir plan de prévention spécifique et règlement)
	AC4	Protection du patrimoine architectural urbain et paysager	PM2	PM2	Installations classées (voir plan spécifique et règlement).
			PPRT	PM3	Risques technologiques (voir plan spécifique et règlement)
	AR3	Magasins à poudre de l'Armée et de la Marine		PT1	protection contre les perturbations électro-magnétiques
	AR5	Fortifications, ouvrages militaires		PT2	Transmissions radioélectriques protection contre les obstacles
				PT3	Communications téléphoniques et télégraphiques
	AS1	Périmètre de protection des eaux potables et minérales		T1	Chemins de fer
	EL3	Halage et marchepied		T4	Aéronautiques de balisage
	EL5	Visibilité sur les voies publiques			
	EL6	Terrains nécessaires aux RN et autoroutes	40 30 20 10 30 40	T5	Aéronautiques de dégagement
	EL7	Alignements (se reporter aux plans d'alignements à grande échelle)			
	EL10	Parcs nationaux			
	EL11	Voies express et déviations d'agglomérations		T8	Transmissions radioélectriques : protection des installations de navigation et d'atterrissage

Echelle : 1/ 5000e | **Etabli : JANVIER 2016** | **Modifié**

A Lyon le 20/01/2016

SERVITUDES D'UTILITE PUBLIQUE

Commune de :		**SAINT JEAN DE TOUSLAS**
Saisie le :		28/09/2015
Servitude :	**A5**	Canalisations d'eau et d'assainissement - Servitudes pour la pose des canalisations publiques d'eau potable et d'assainissement.
Référence (s) :		Zones où ont été instituées, en application de la loi n° 62-904 du 04/08/1962 et du décret n° 64-158 du 15/02/1964, les servitudes attachées aux canalisations publiques d'eau et d'assainissement (code rural : Art L.152-1 et L.152-2 et art. R.152-1 à R152-15).
Service(s) responsable(s) :		MAIRIE Services Techniques Tél :
Acte(s) institutif(s) :		A.P. DLPAD_2015_09_10_63 du 14/09/2015 - RAA du 30 /09/2015.
Caractéristique(s) :		Etablissement d'une canalisation publique d'eau potable sur des terrains privés non bâtis au profit du Syndicat Intercommunal des Eaux des Monts du Lyonnnais et de la Basse Vallée du Gier (SIEMLY) . Cf états parcellaires joints à l'arrêté.

A Lyon le 20/01/2016


SERVITUDES D'UTILITE PUBLIQUE

Commune de :		**SAINT JEAN DE TOUSLAS**
Saisie le :		23/01/2013
Servitude :	**AC1**	Servitudes de protection des monuments historiques : classés ou inscrits.
Référence (s) :		Périmètre de protection des monuments historiques inscrits ou classés, périmètre de protection modifié et périmètre de protection adapté : code du patrimoine - art L.621-1 à L.624-7. (Loi du 31/12/1913 modifiée). Code de l'environnement : art L410-1, L421-1, L421-6 et L421-7 ; R421-19.
Service(s) responsable(s) :		SERVICE TERRITORIAL DE L'ARCHITECTURE ET DU PATRIMOINE DU RHONE Le Grenier d'Abondance 6 Quai Saint Vincent 69283 LYON CEDEX 03 Tél : 04.72.26.59.70
Acte(s) institutif(s) :		In. MH par AP région RA n° 12-263 du 19/11/2012.
Caractéristique(s) :		Inscription au titre des MH de la MAISON FORTE LA MOUCHONNIERE à Saint-Jean-de-Touslas : façades et toitures du logis et des communs, le portail d'entrée flanqué de ses tours en totalité, la clôture, le jardin régulier avec sa clôture, sa citerne et la serve, ainsi que les parcelles sur lesquelles ils se trouvent. Le périmètre de protection de 500 m déborde sur la commune de Saint Andéol le Château.

A Lyon le 20/01/2016

SERVITUDES D'UTILITE PUBLIQUE

Commune de :		**SAINT JEAN DE TOUSLAS**
Saisie le :		18/09/2000
Servitude :	**PT3**	Servitudes relatives aux communications téléphoniques et télégraphiques.
Référence (s) :		Servitudes attachées aux réseaux de télécommunications instituées en application de l'art. L.45-1 et L.48 du code des postes et des communications électroniques.
Service(s) responsable(s) :		FRANCE TELECOM UNITE PILOTAGE RESEAU SUD EST UPR SE/DA/CL Lyon 8 Rue du Dauphiné 69424 LYON CEDEX 03 Tél : 04.37.44.66.01
Acte(s) institutif(s) :		AP n°1661-87 du 19/11/1987 et AP n° 1771-87 du 15.12.1987
Caractéristique(s) :		Câble F001 LYON - SAINT CHAMOND - SAINT ETIENNE. Passage en terrain privé sans accord amiable - Cf état parcellaire joint à l'arrêté.

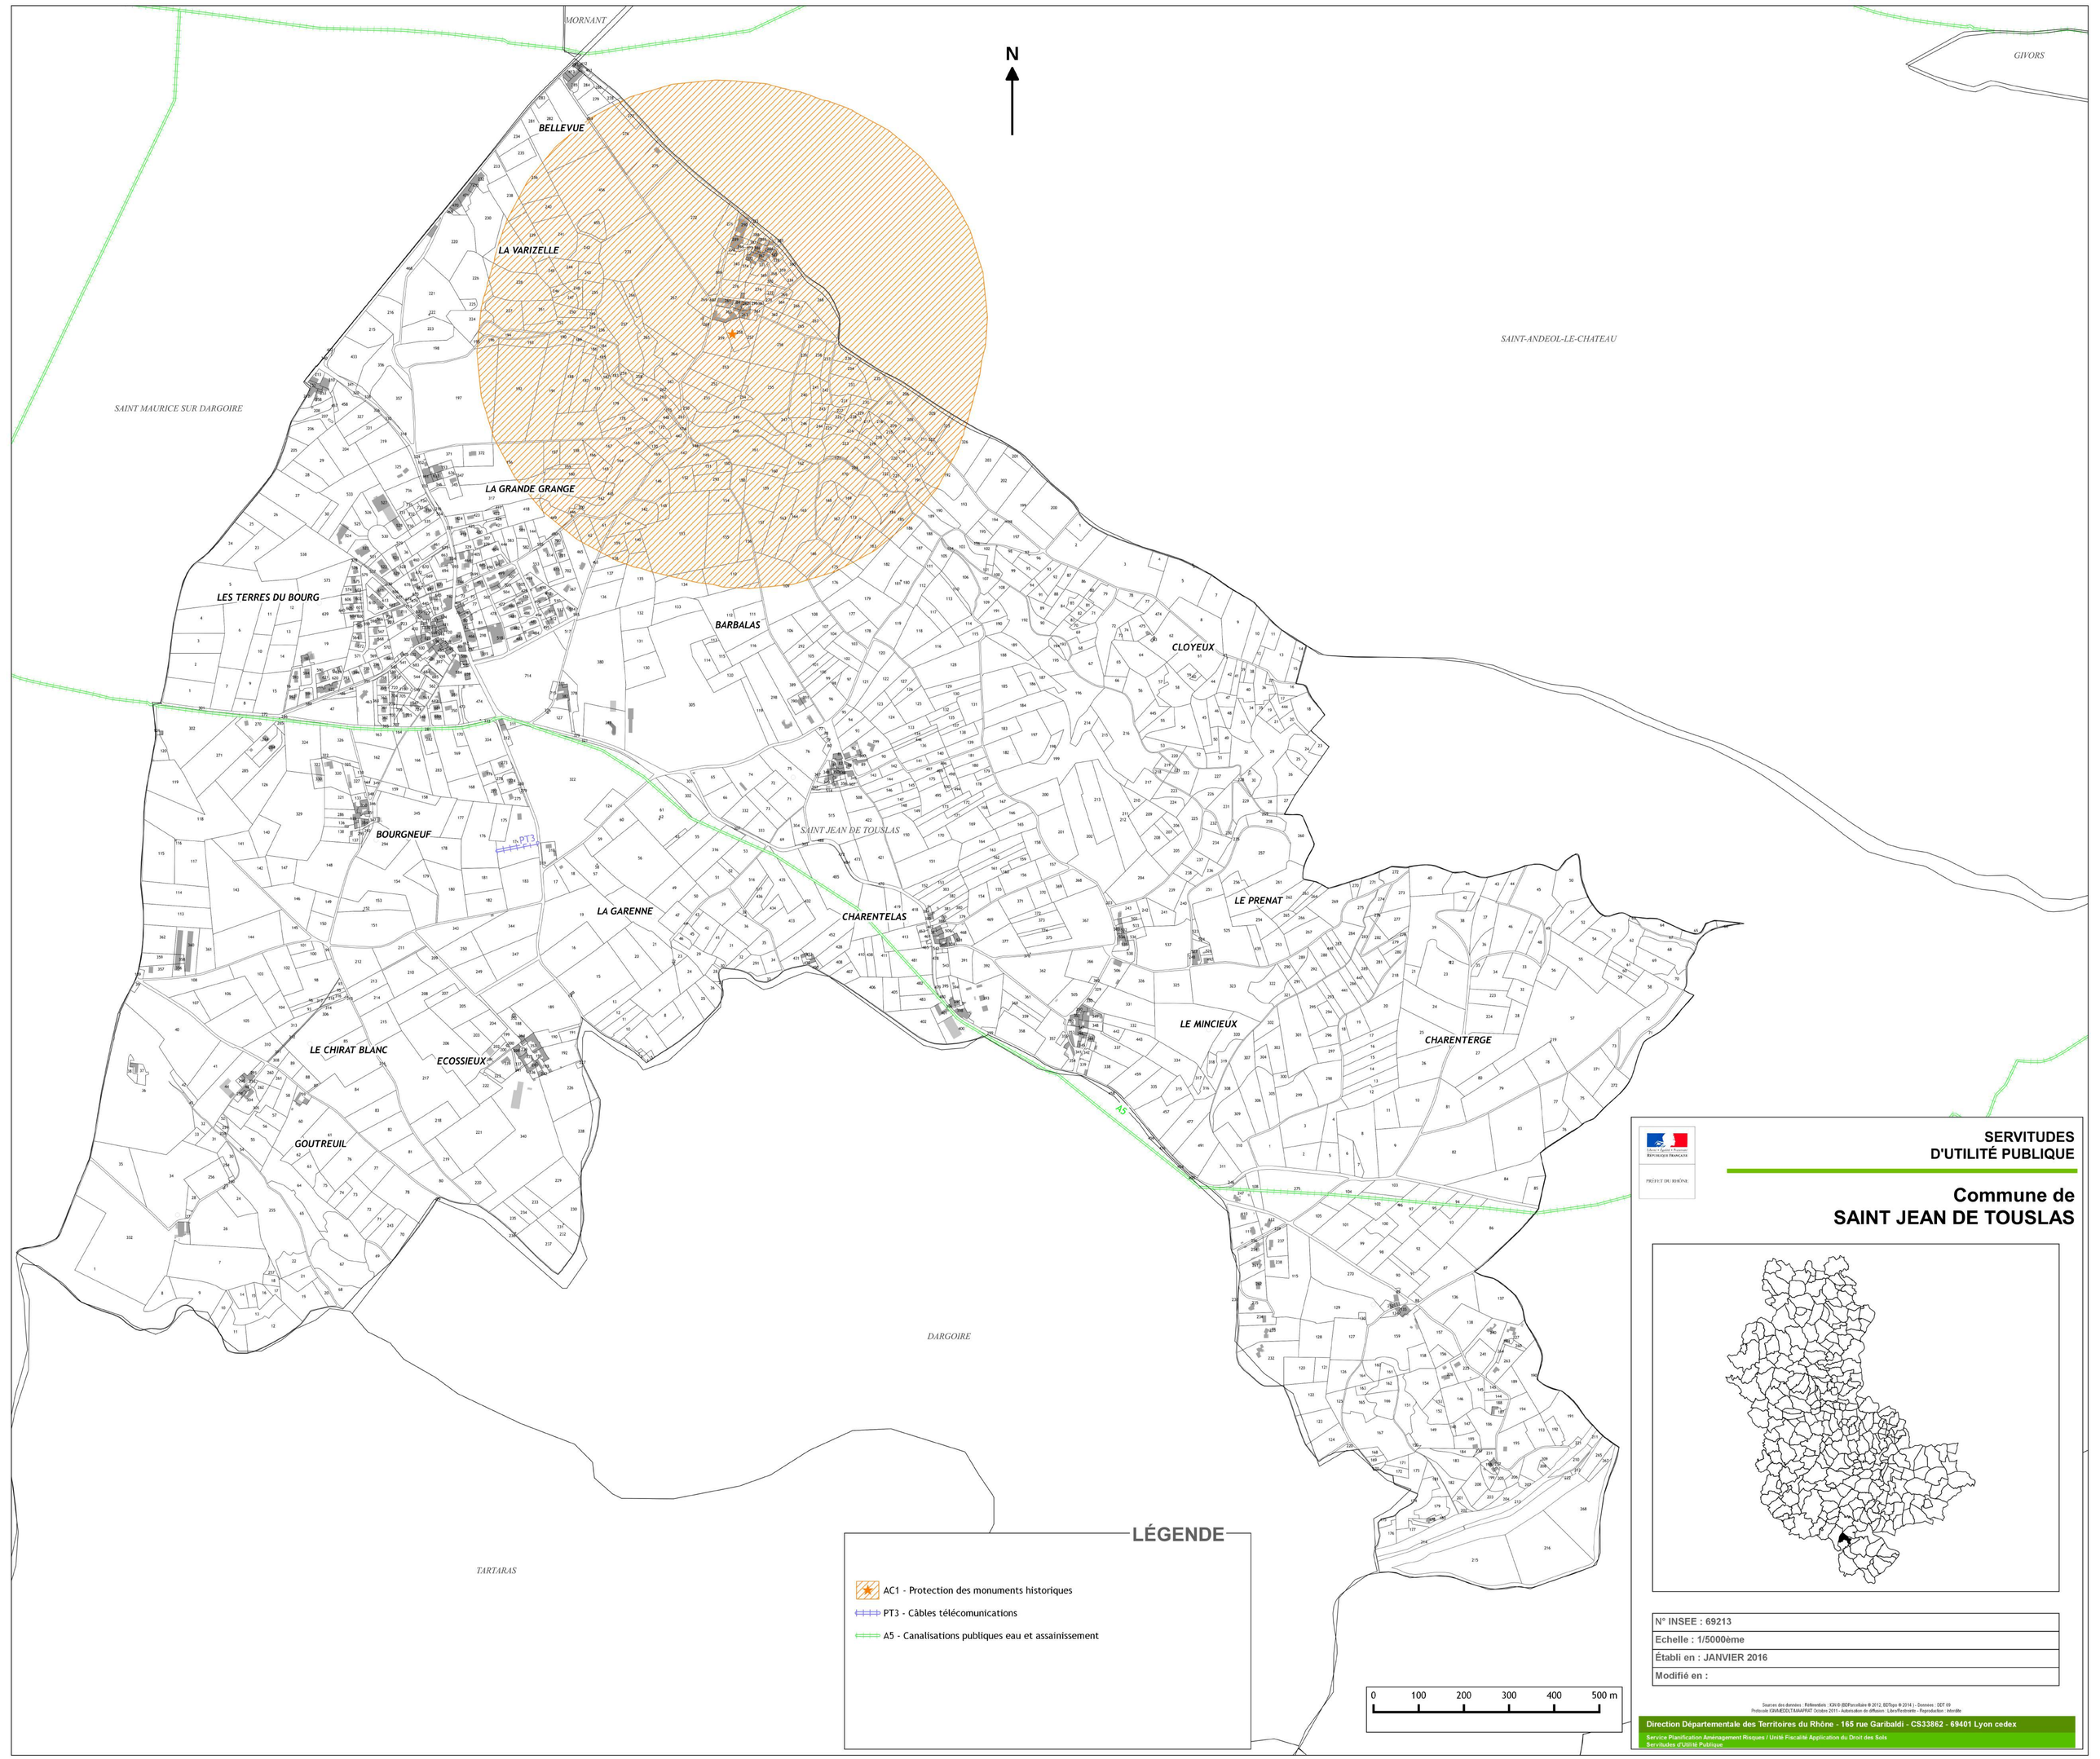

LÉGENDE

- AC1 - Protection des monuments historiques
- PT3 - Câbles télécomunications
- A5 - Canalisations publiques eau et assainissement

0 100 200 300 400 500 m

Liberté • Égalité • Fraternité
RÉPUBLIQUE FRANÇAISE
PRÉFET DU RHÔNE

SERVITUDES D'UTILITÉ PUBLIQUE

Commune de SAINT JEAN DE TOUSLAS

N° INSEE : 69213
Echelle : 1/5000ème
Établi en : JANVIER 2016
Modifié en :

Sources des données : Référentiels : IGN © BDParcellaire ® 2012, BDTopo ® 2014) - Données : DDT 69
Protocole IGN/MEDDLT/MAAP/PAT Octobre 2011 - Autorisation de diffusion : Libre/Restreinte - Reproduction : Interdite

Direction Départementale des Territoires du Rhône - 165 rue Garibaldi - CS33862 - 69401 Lyon cedex
Service Planification Aménagement Risques / Unité Fiscalité Application du Droit des Sols
Servitudes d'Utilité Publique