


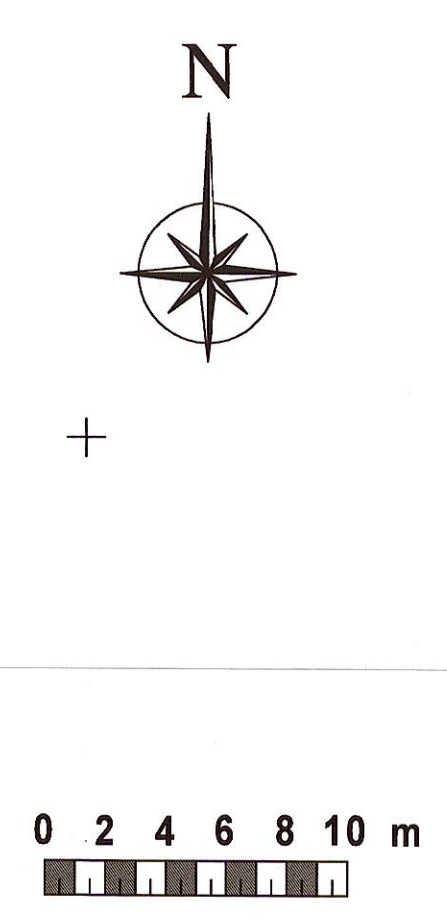

- Structures réservoirs infiltrantes (Position indicative pour les lots 2 et 13)
- Chaussée
- Accès aux lots
- Cheminement piétons
- Espaces Verts
- Haie bocagère
- Accès obligatoire au lot
- Arbre de haute tige à planter
- Arbuste à planter
- Arbre fruitier existant à conserver ou à remplacer par un nouvel arbre fruitier
- Servitude d'écoulement des eaux superficielles - Zone non aedificanda



PA4

Département de la Sarthe

ARRIVÉE LE
18 AOÛT 2014

Commune de St Mars sous Ballon

Lotissement "MOULINS 2"

COPIE ARRIVÉE
12 AOÛT 2014
ST MARS S/S BALLON

PLAN DE COMPOSITION

Le nivellement est rattaché au NGF normal (IGN 69)

Echelle : 1/250

Cabinet Guillerminet
Géomètres-Experts associés
7, rue de Belle-De
72190 Coullaines
Tél. 02.43.82.32.00

11 août 2014
Dossier n° 632